


GRUNNMYND 1:50

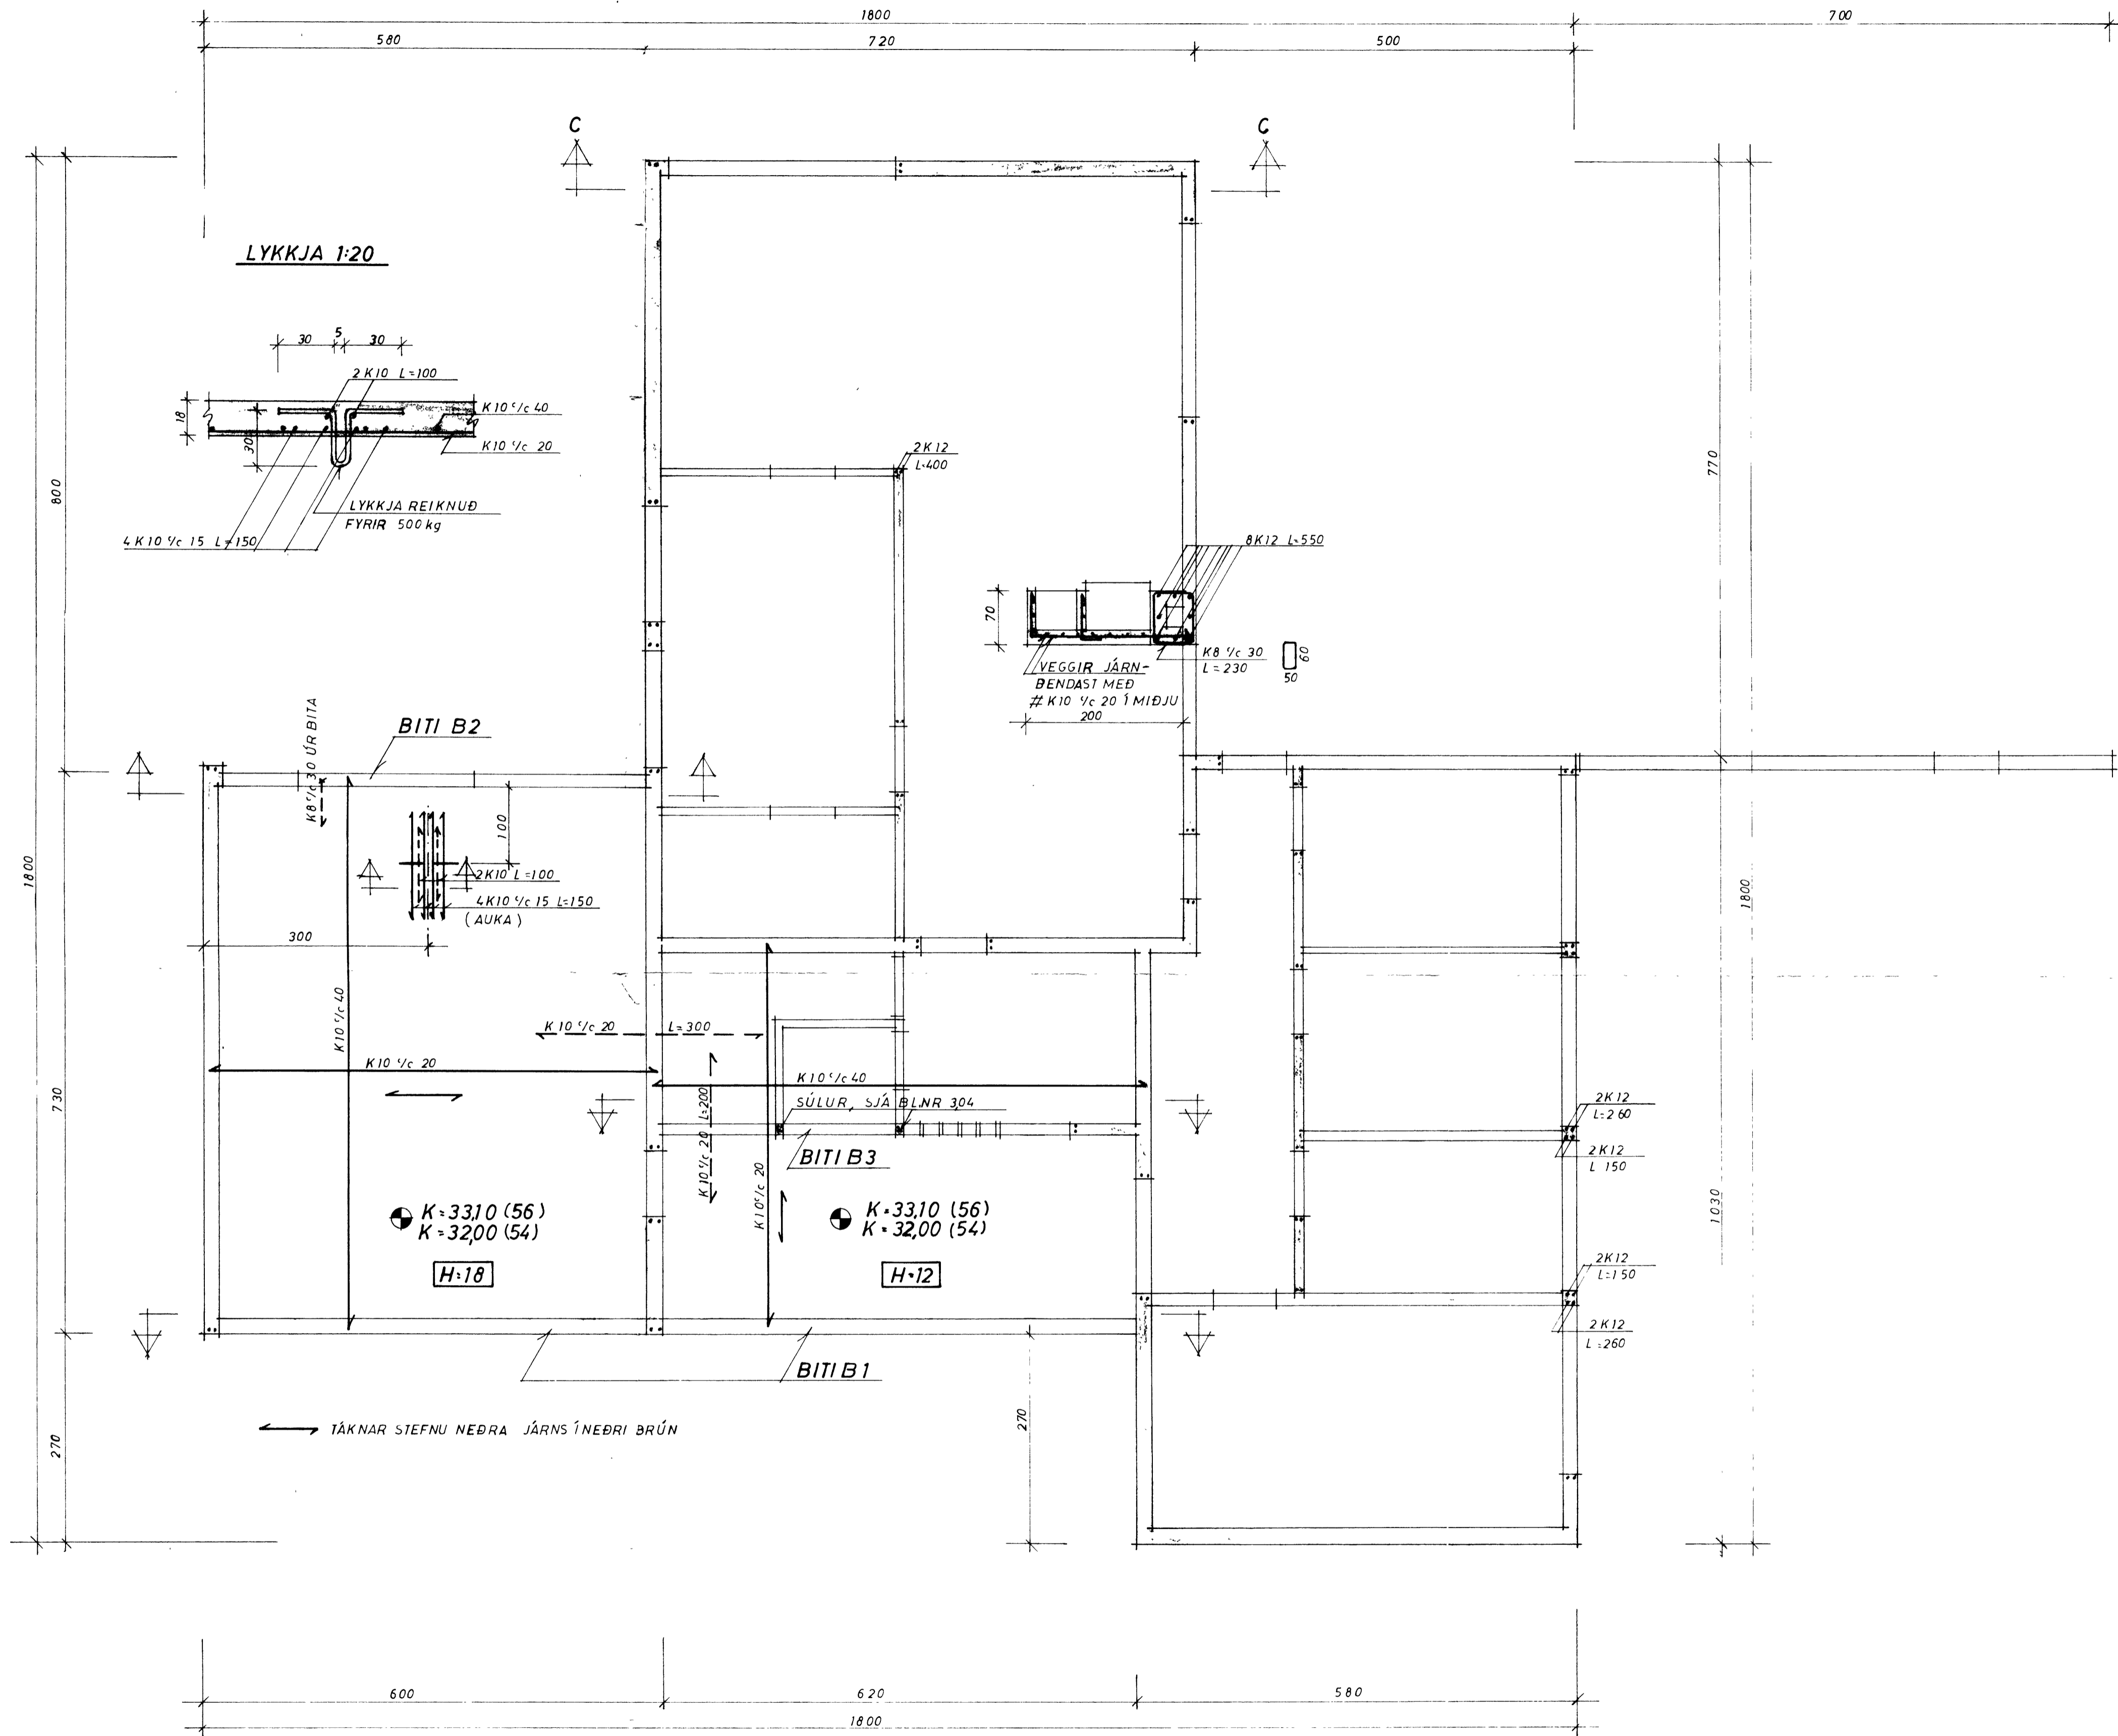

ATH:
Í VEGGENDA, UNDIR GLUGGA, UPPMÆÐ OG YFIR DYR OG GLUGGA, KOMI 2K12. JÄRNIN NÁI MINNST 60 CM ÚT FYRIR OPIN.

TILVÍSUN:
BITI B1, B2 OG B3 SJÁ BL. NR. 304
SNIÐ C-C " 304

STEYPUGÆÐI S 200

| | | | |
|--|----------|---|-----------------|
| ÁSHAMAR 54 OG 56 | | VEGGIR PLATA YFIR BÍLSKÚR OG ANDDYRI GRUNNMYND | |
| BR. DAG. | BREYTING | REYKJAVÍK, D. 12. 8. 75 | KVARDI 1:50 |
| VERKFRÆÐISTOFA STEFÁNS ÓLAFSSONAR H/F CONSULTING CIVIL ENGINEERS SÍMAR 38408 - 38400 SÚDELANDSBRÁST 4 - REYKJAVÍK | | TEIKN. EDG | REIKN. SAMP. |
| | | VERK | BL. NR. BR. |
| | | 2875 | 303 |