



A.h. Gólfkóti nefnist 0,00 og reiknast allar hæðir frá rennslis-  
lagna út frá þeirri hæð. Athuga skal því hæð tengingar við  
aðallogg áður en vinna við botnlagningar hefst.

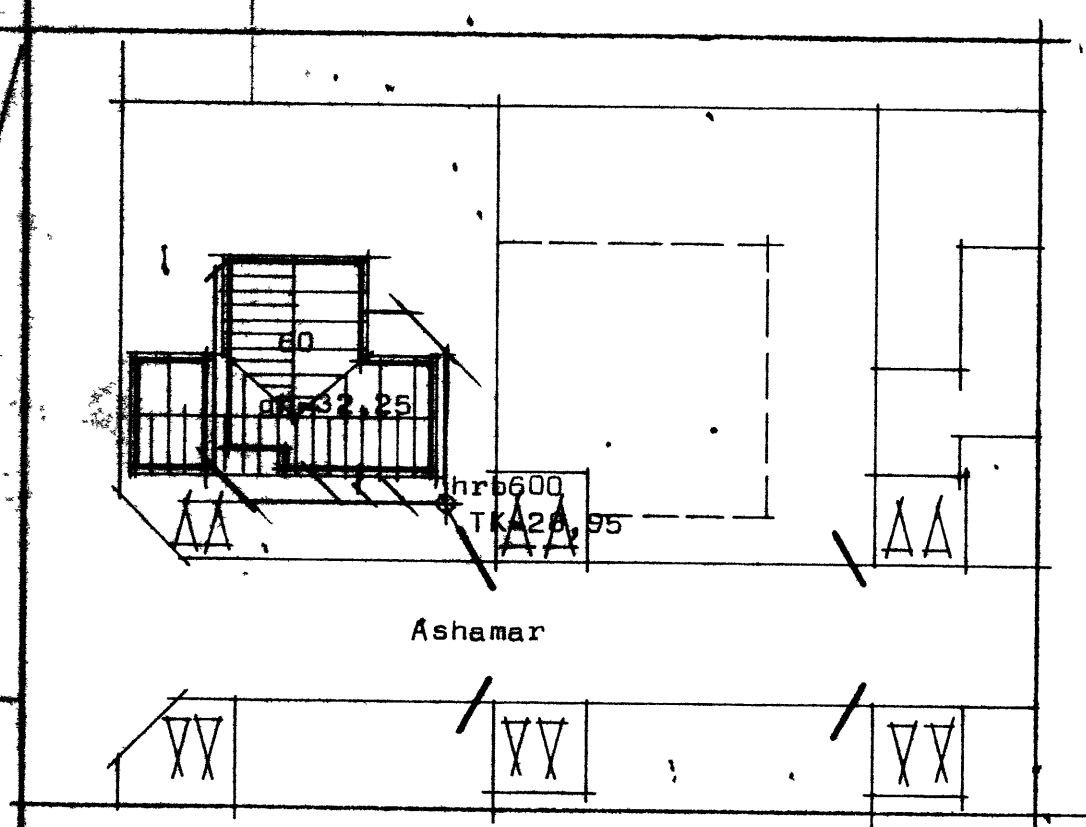

Afstæðumynd Mkv 1:500

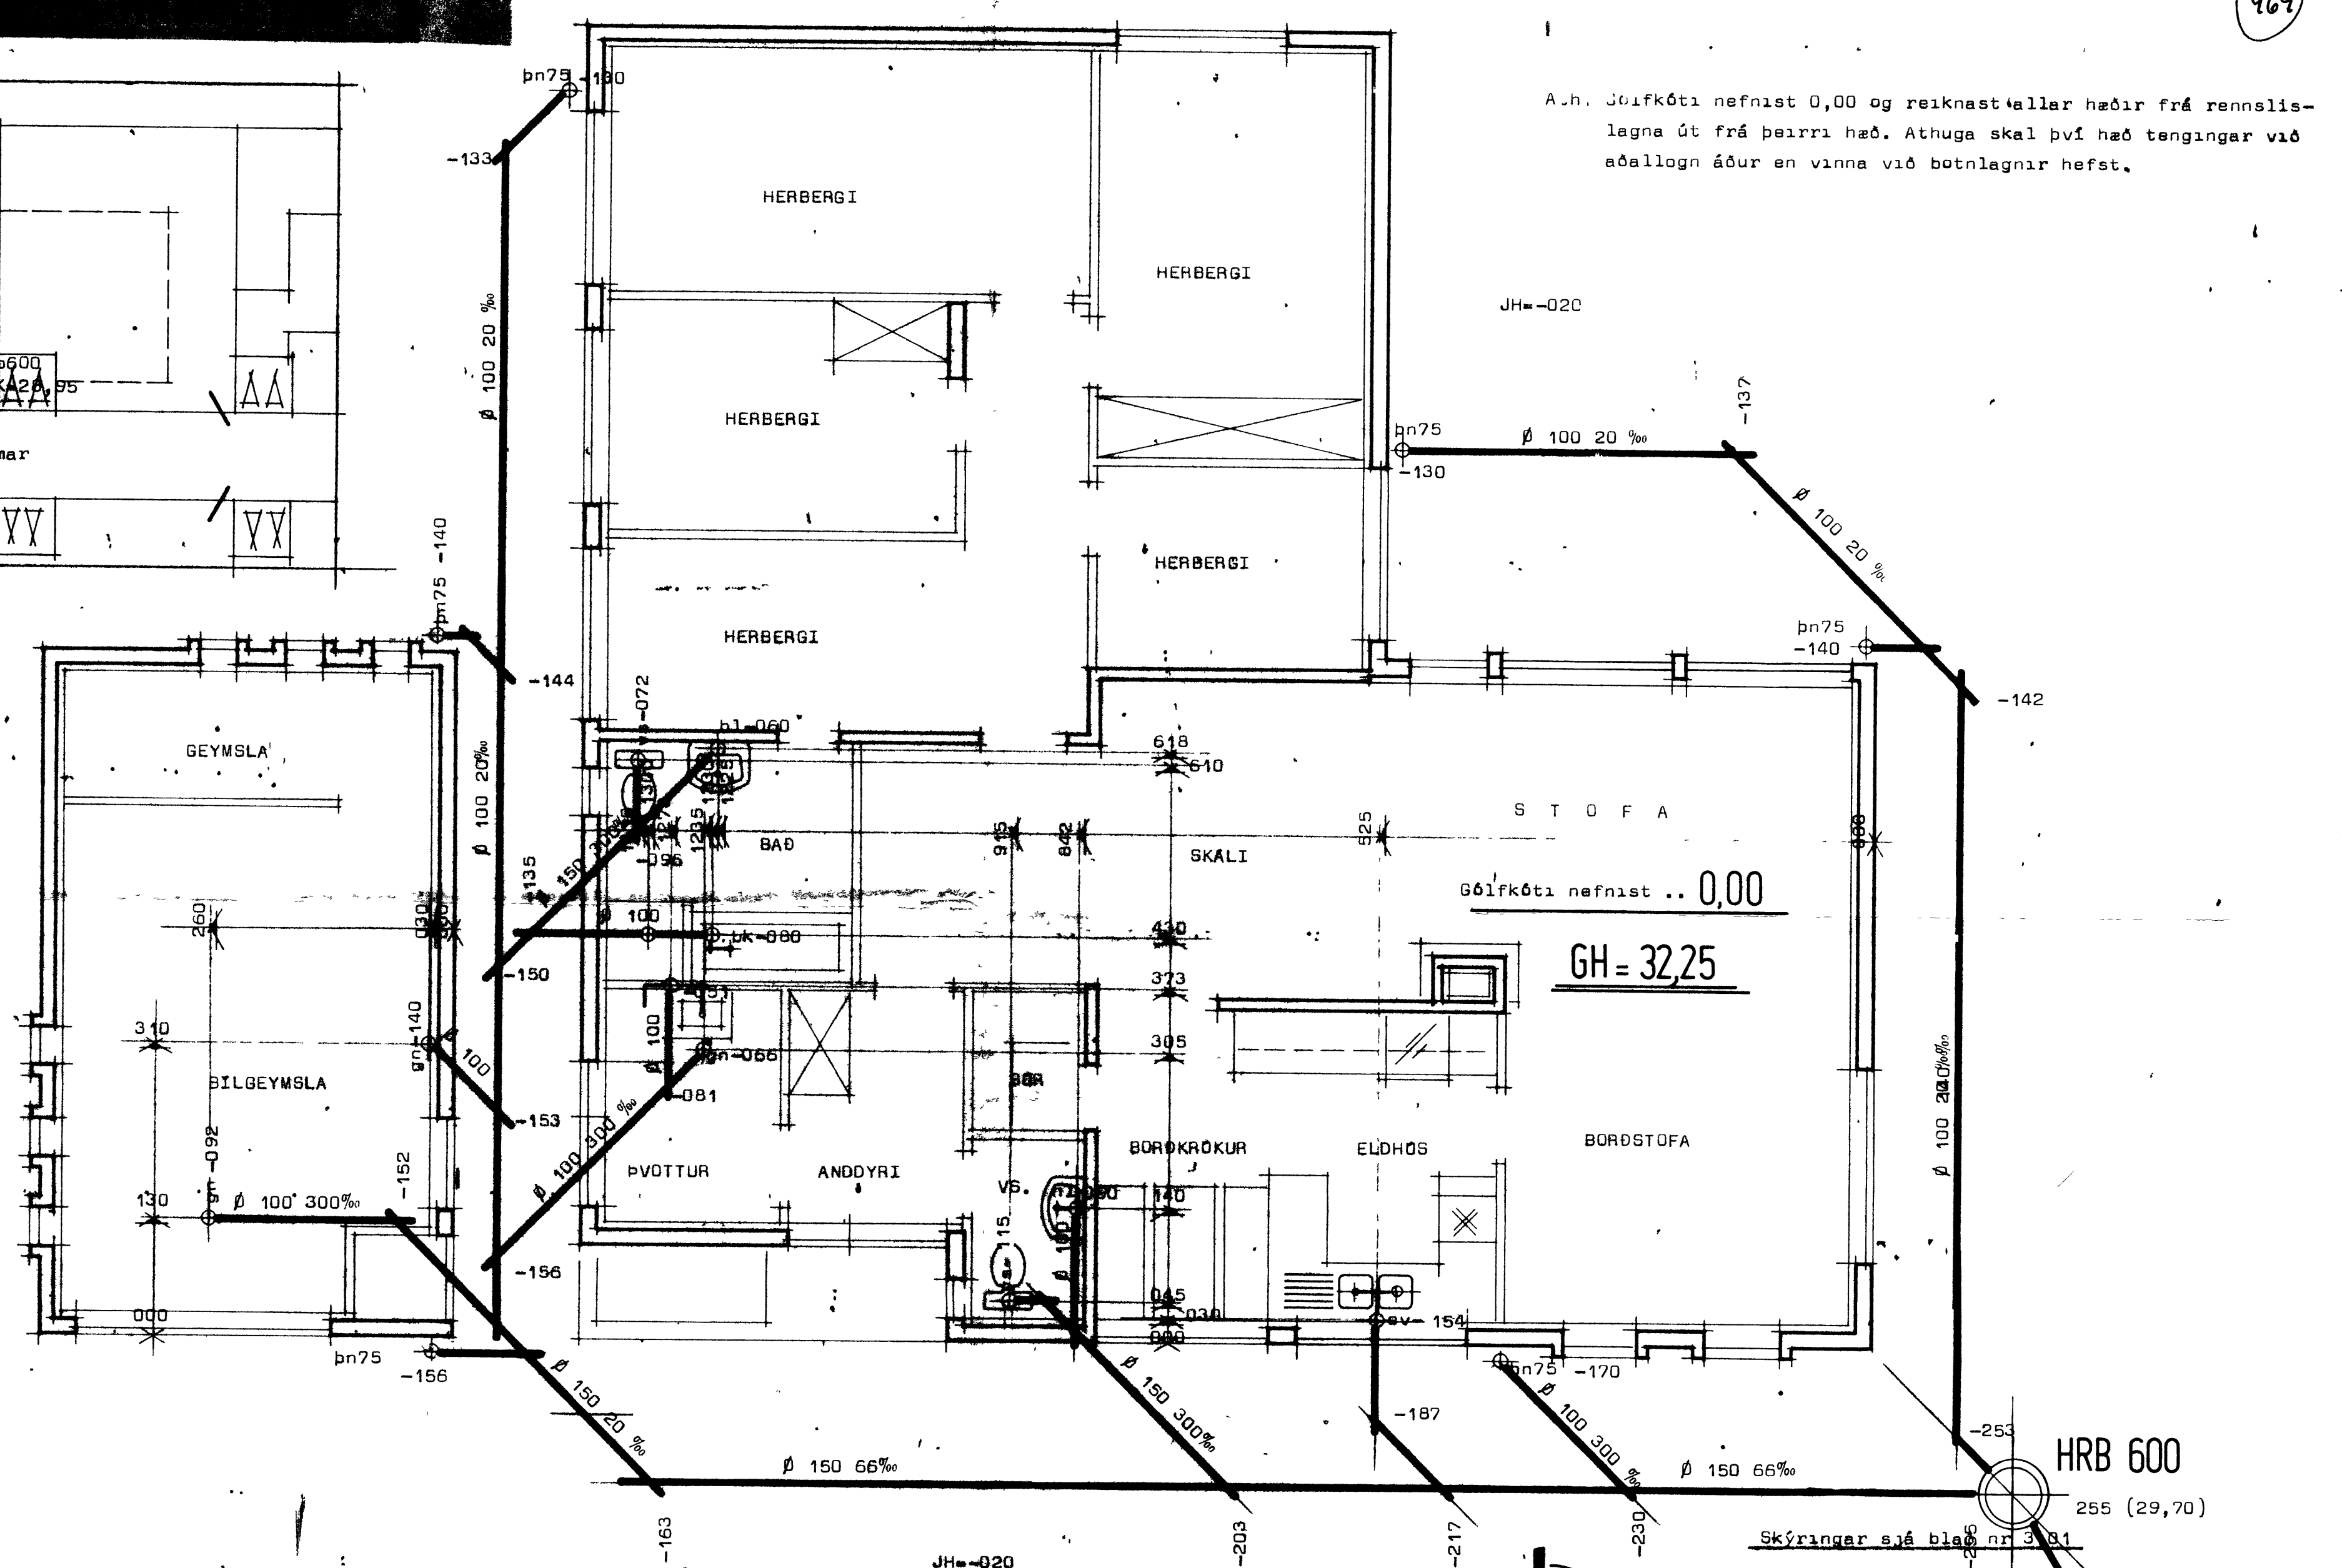

Gólfkóti nefnist .. 0,00  
GH = 32,25

HRB 600  
255 (29,70)

Skýringar sjá blað nr 3 og 4

**STADALHÚS** TEIKNISTOFA SUDURLANDSBRAUT 20 SÍMI 83141

VERKEFNI	DAGS.	1978	VERK NR
Frárennslislagningar	MKV.	1:50	541
Ashamar 60 Vestmannaeyjum.	BL.		
	BLAD NR		