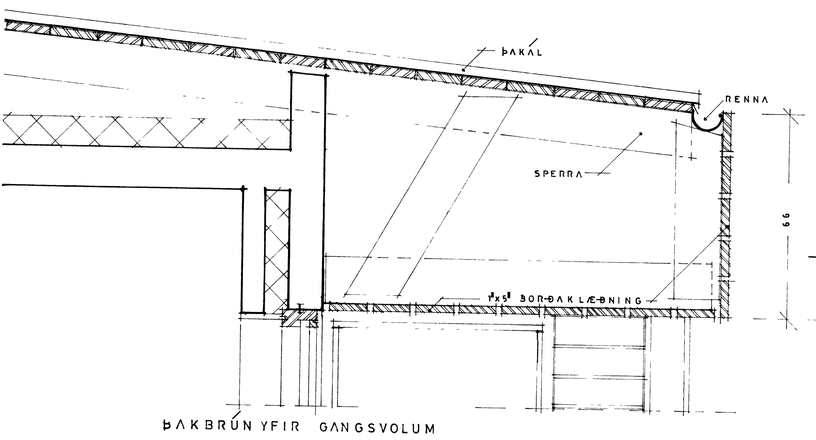

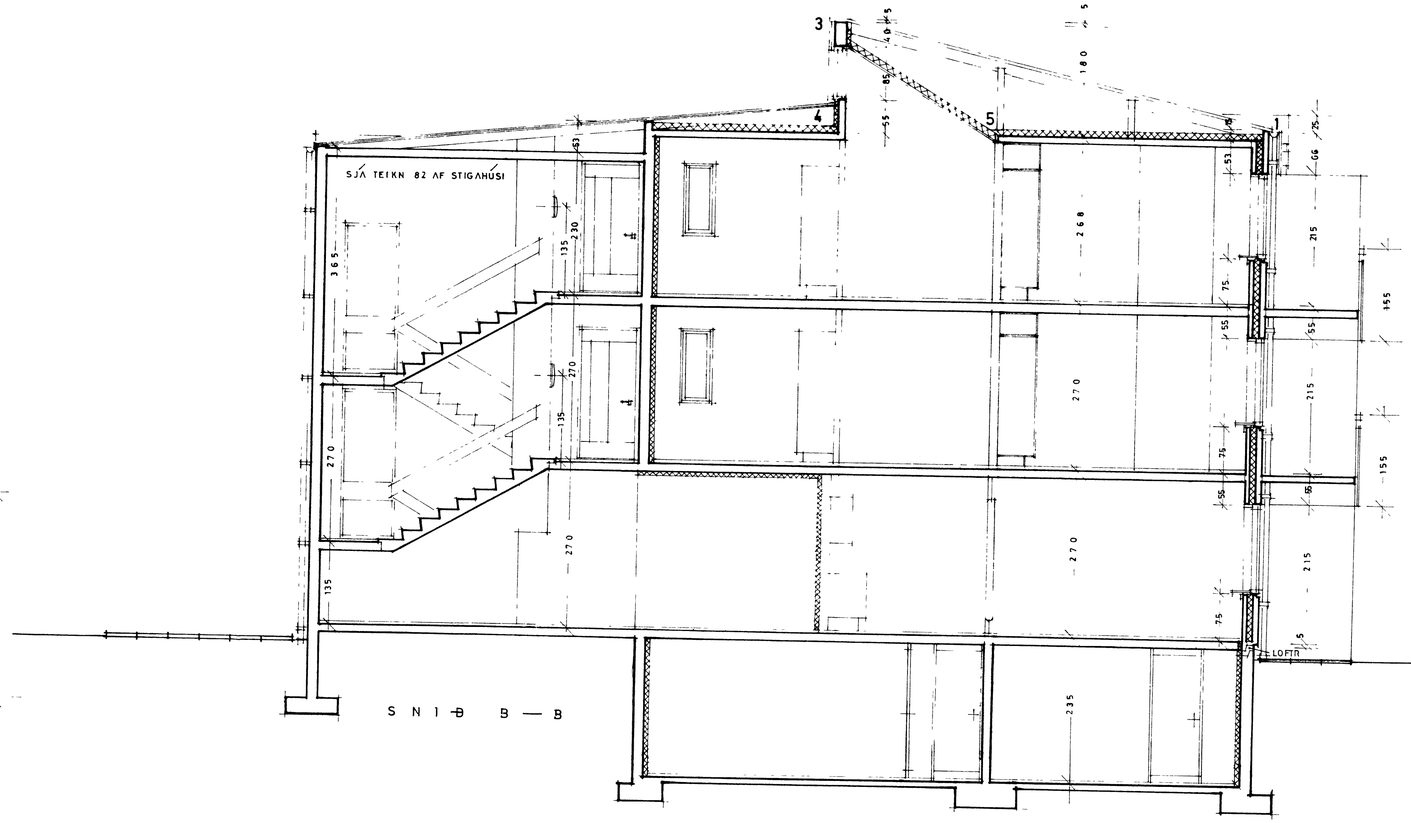

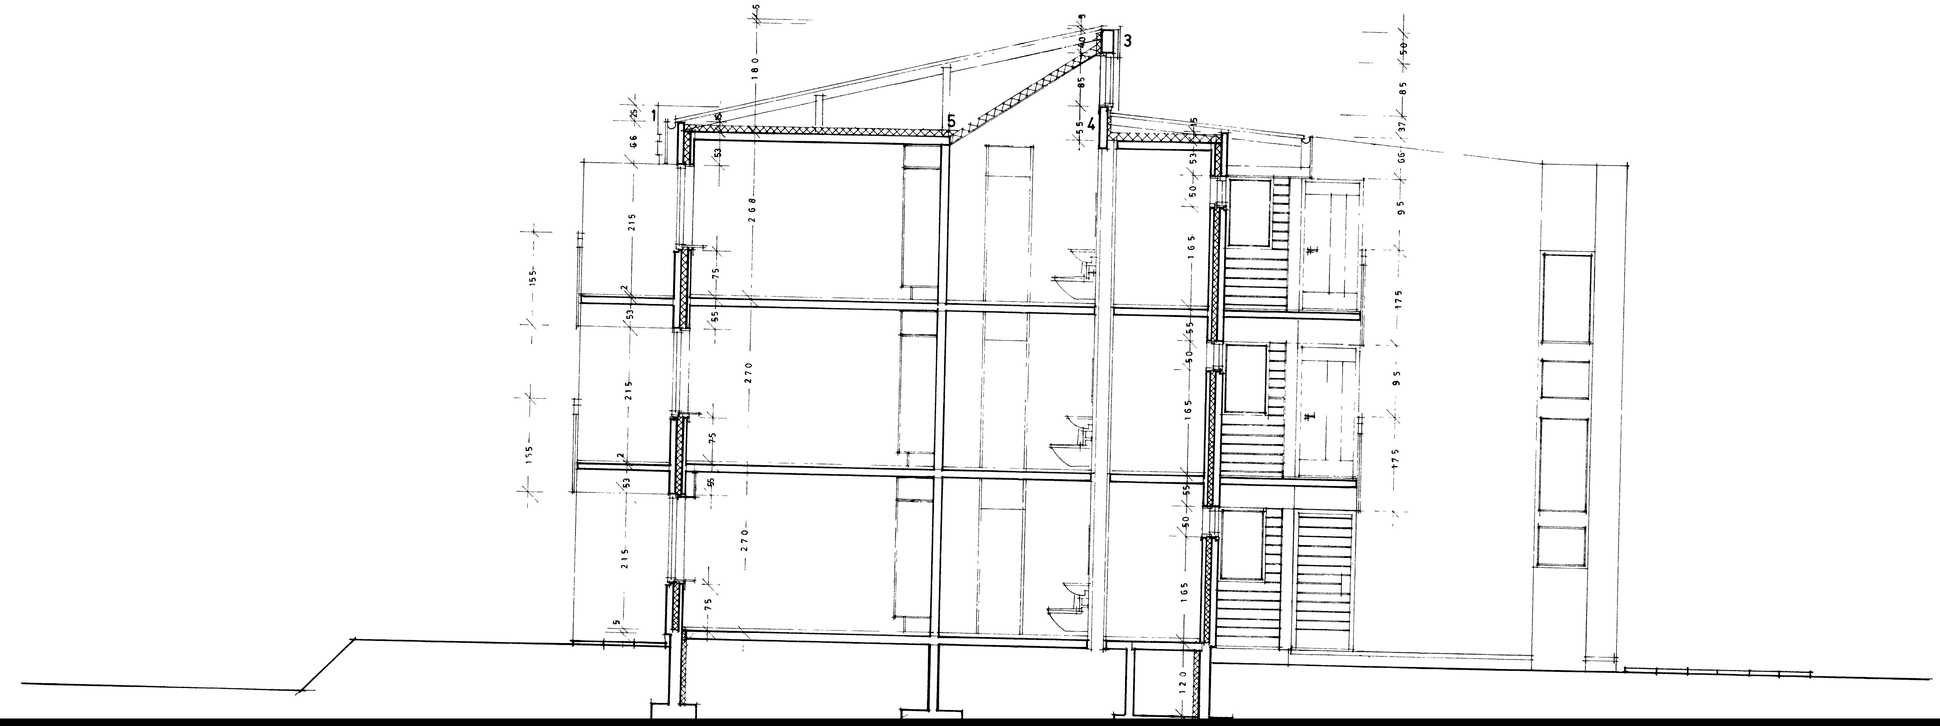

HRAFNK ... ARKITEKT ... FR
TEIKNISTOFA LAUGAV ... 12980
HEITI BÁSAHRAUN 75 7305
TEIKNING S N I Ð 55
KVARDI 1 50 OG 1 10
DAGSETN. 20 APRÍL 1974 / SEPT 1975 H TH