


NORÐURHLIÐ

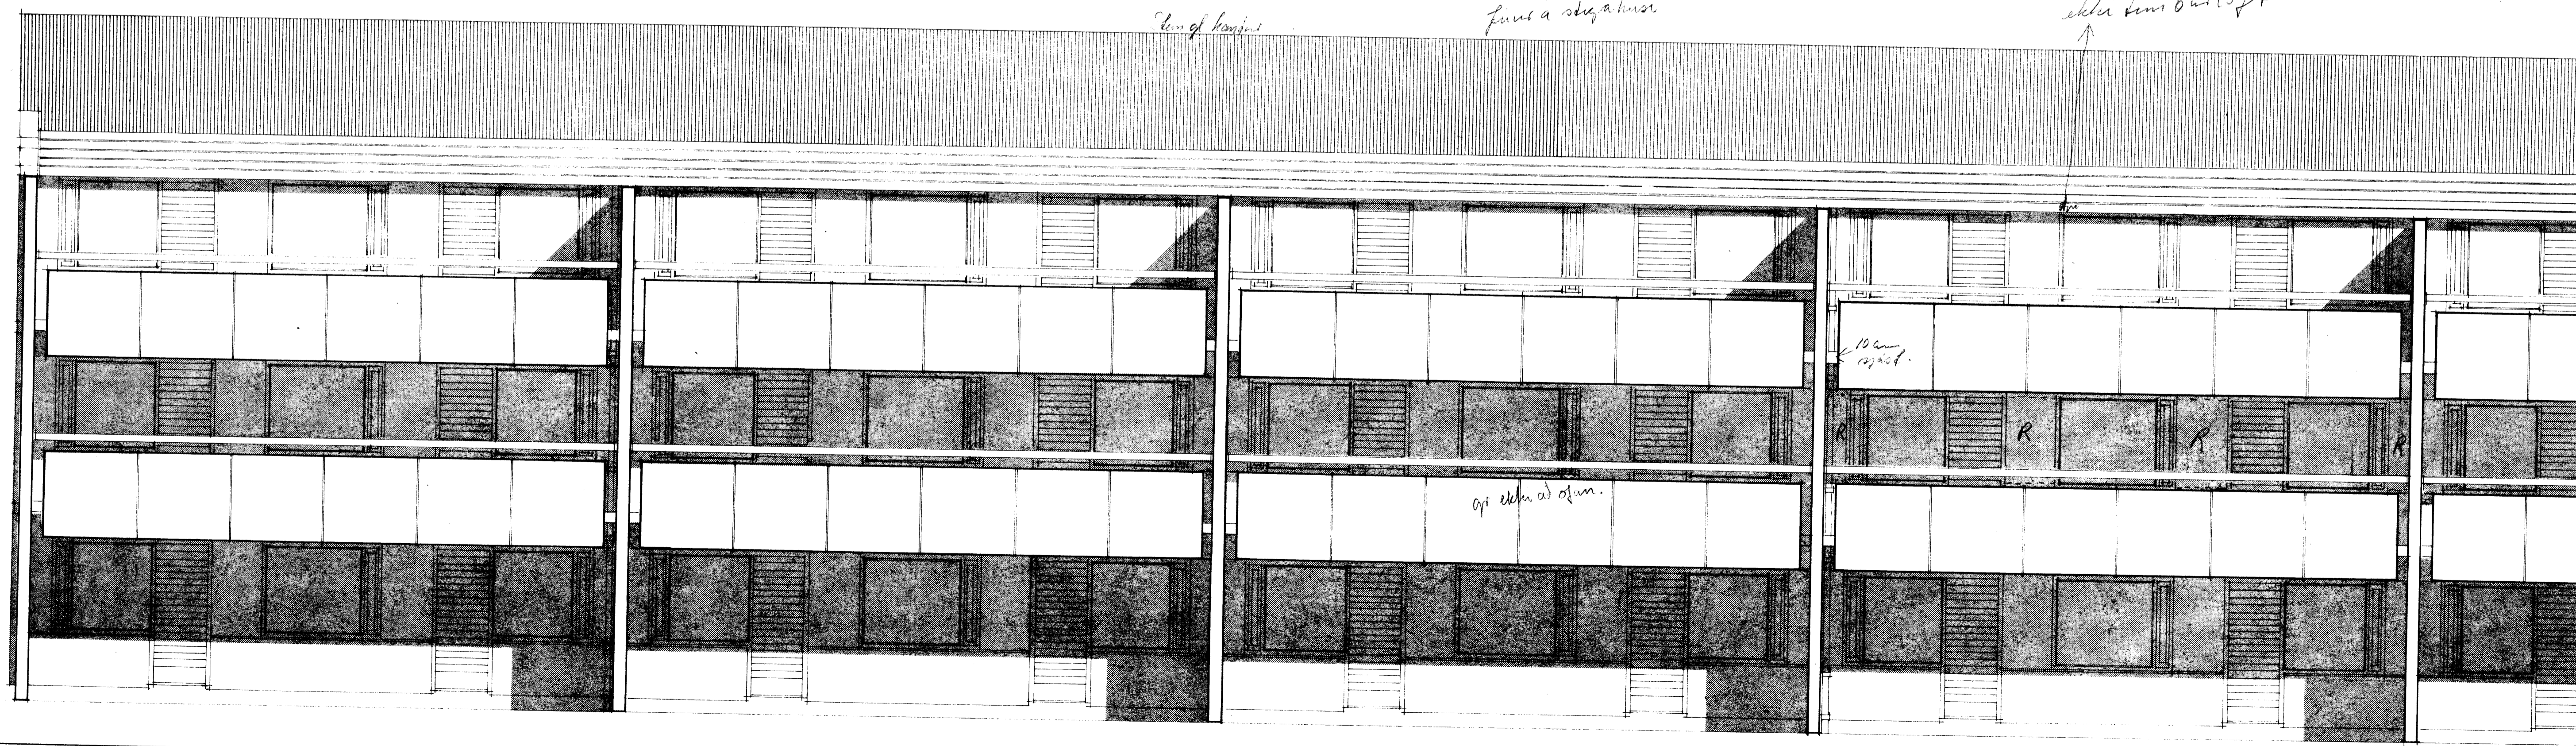

SUÐURHLIÐ