


497

SAMÞYKKT | BYGGINGANEFND
27. 08. 87
BYGGINGAFULLTRÚNING | VESTMANNNAEYJUM
Jóni Krabbe

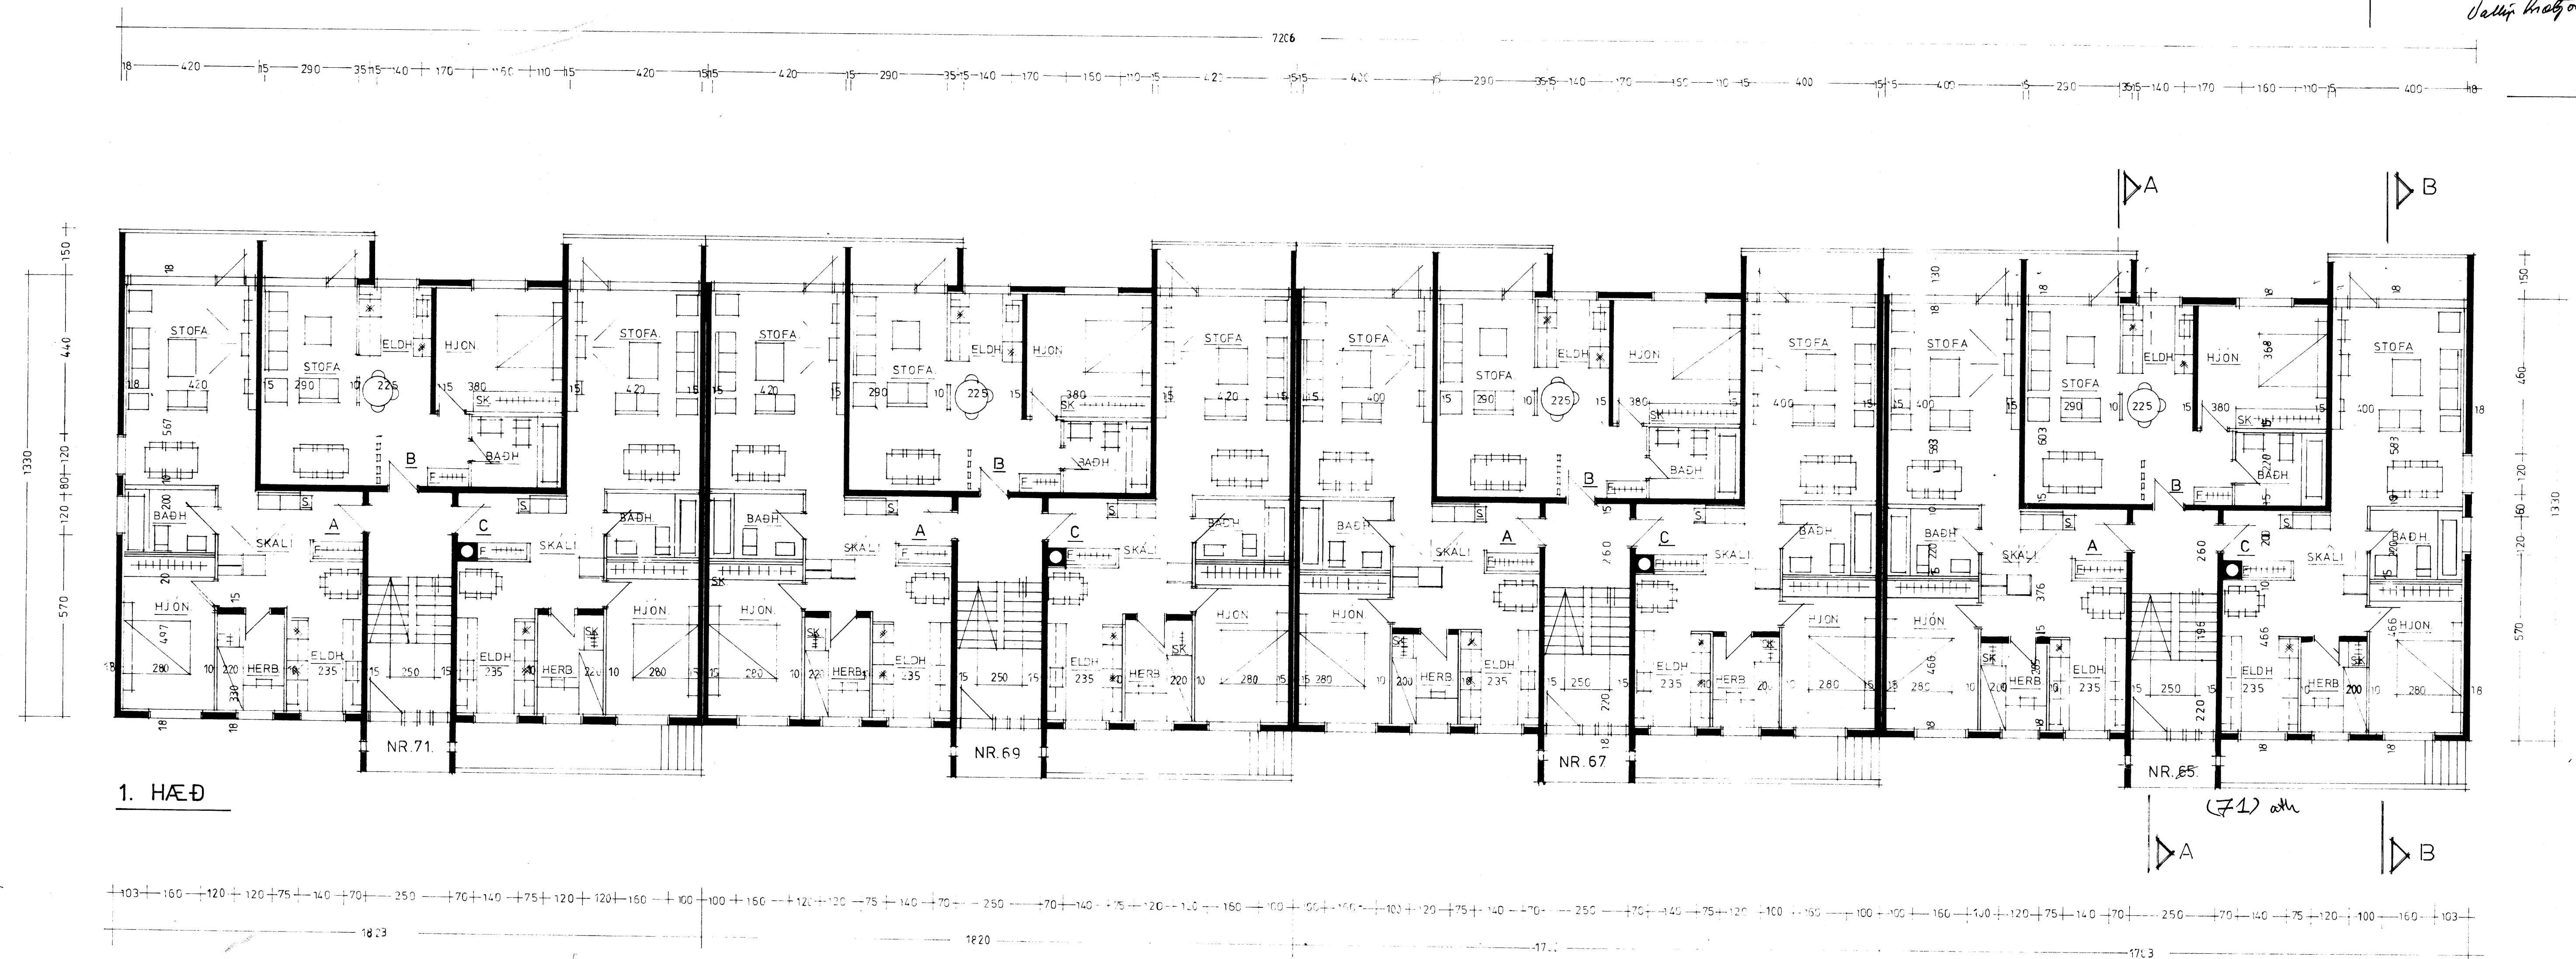

1. HÆÐ

BREYTT MARS 1987.
STIGAHÚS NR 69-71 BREIKKUR,
TIL SAMRÆMIS VIÐ GILDANDI
BYGGINGARREGLUGERÐ
Hax. Friðriksson

BREYTT 10. MAÍ '77

ÁSHAMAR (57, 59, 61, 63 OG) 65, 67, 69, 71.
VESTMANNNAEYJUM

HEITI:	GRUNNMYND	1. HÆÐAR	TEIKNAD:	<i>A. Friðriksson</i>
MÁL:	1:100			<i>Hax. Friðriksson</i>
DAGS:	DES. 1976	BR. JAN '77		

ABALSTEINN V. JÚLIÚSSON MT.FÍ SÍMI 21399 AKUREYRI