




521

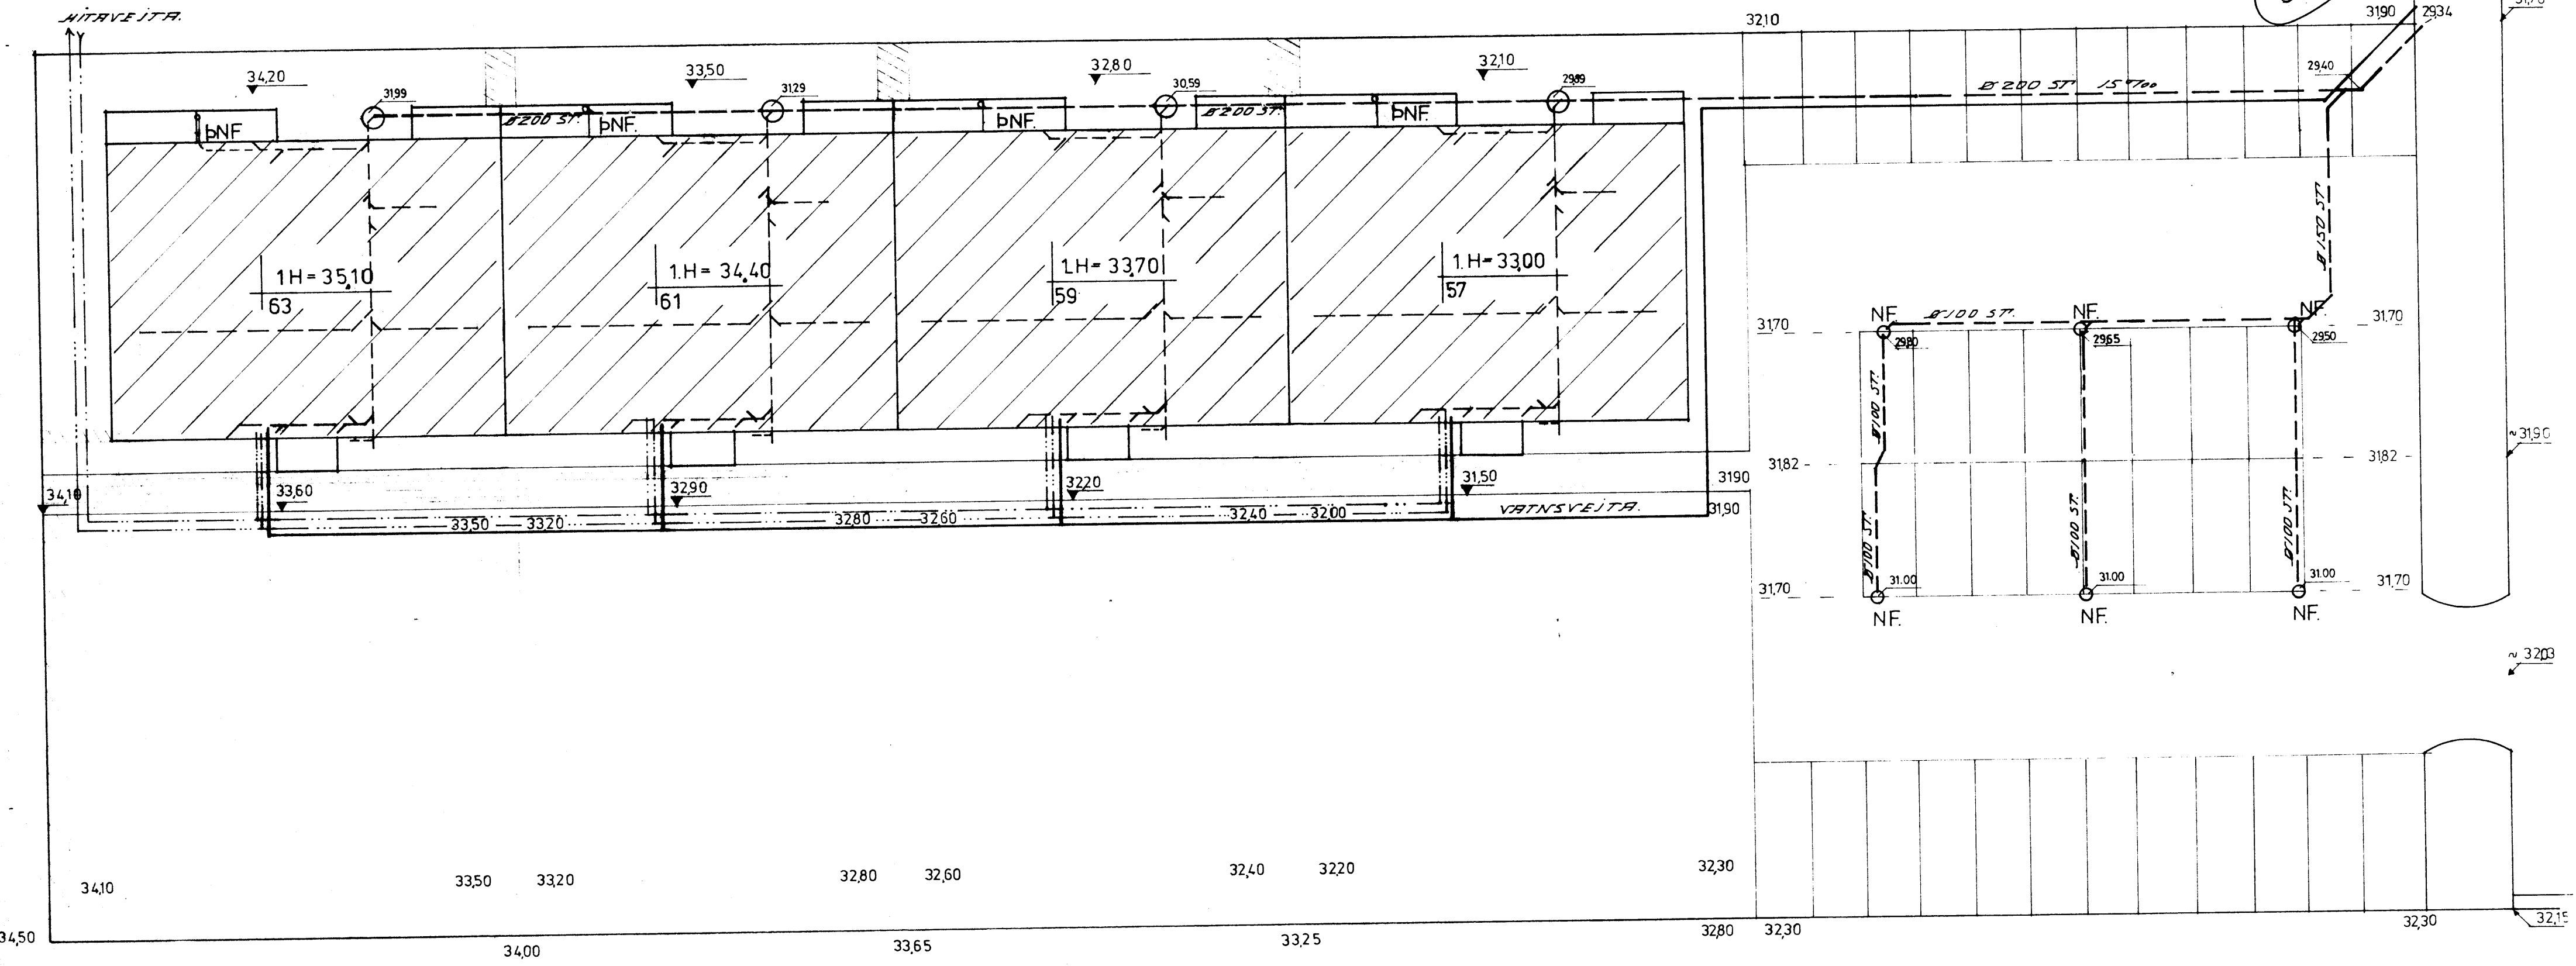

AFSTÖÐUMYND 1:200

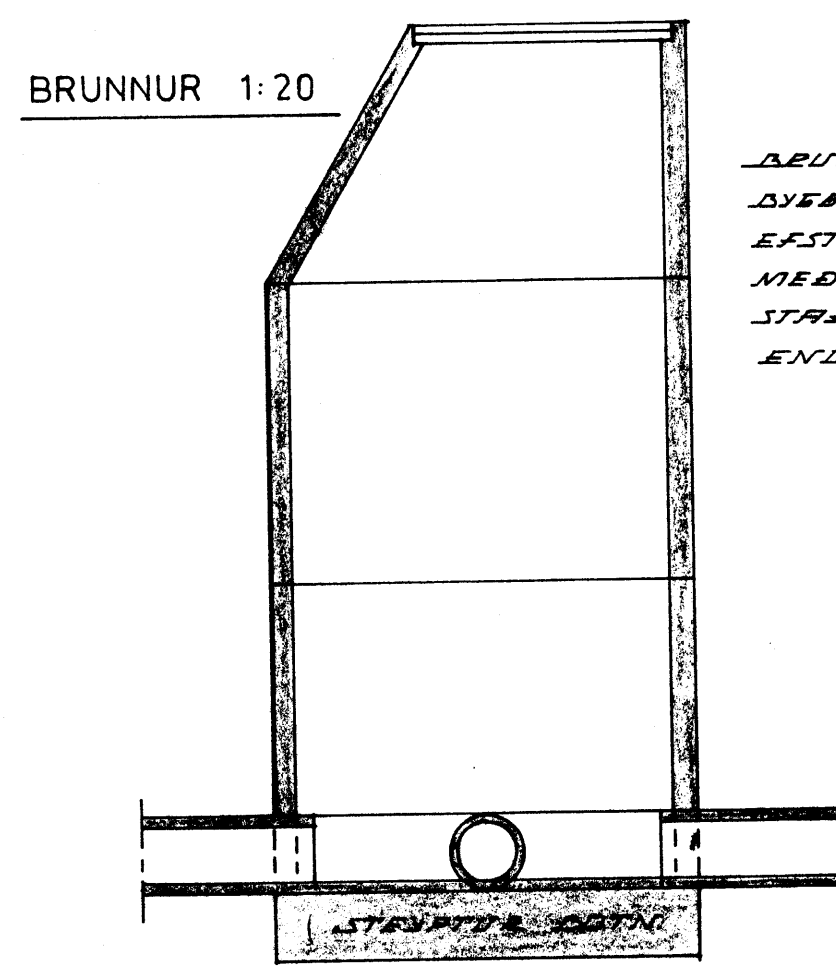

BRUNNUR Ø 100
 BYGGDUR UPP ÚR STEINST. BRUNNH. EFTI HLUTINN ER TOPPSTYKKI MÆÐ STEYPUFÆRNSLOKI SEM SKAL STAÐSETT L.F. 5 CM. UNDIR ENDRANLEGGI DÆRVEGGHÆÐ.

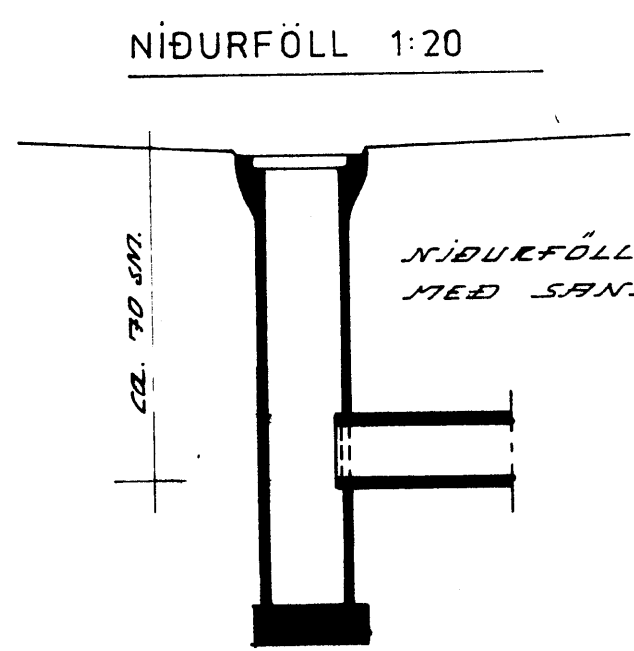

NIÐURFÖLL Ø 20 STEINST. MÆÐ SANDBILDBU OG STEYPUFÆRNSLEIÐ.

SKÝRINGAR.

- KÓTAR MIDAST VIÐ BOTN Á RÖRUM
- PVC. TÁKNAR PLASTRÖR (RAUÐ) POLY VINIL CHLORÍÐ
- PP. ———— (GRÁ) POLYPROPÍLEN
- BR. ———— STEINST. BRUNN Ø 100 SM (SJÁ MYND) ,
- NF. ———— NIÐURFÖLL Ø 20 SM (SJÁ MYND)
- PNF. ———— ÞAKNIÐURFÖLL PP Ø 100
- ÖLL VINNA OG EFNI SÉ SAMKVÆMT GILDANDI REGLUGERÐUM

TÆKNITEIKNISTOFAN S.F. GLERÁRGÖTU 20	
SÍMAR 21399 OG 22298 AKUREYRI.	
MÁL 1:20, 1:200.	VERK. ÁSHAMAR 57-63 VM.EYJUM.
DAGS JAN. '77	HEITI. AFSTÖÐUMYND-SNIÐ
TEIKNAD H.Á.L.D.	AFSTÖÐUMYND-SNIÐ
REIKNAD H.Á.	
BREYTTI	H.Á. L.D.
TEIKN. NR. VS 1	