


SJÁ BLAÐ B7 AF SVÖLUM.

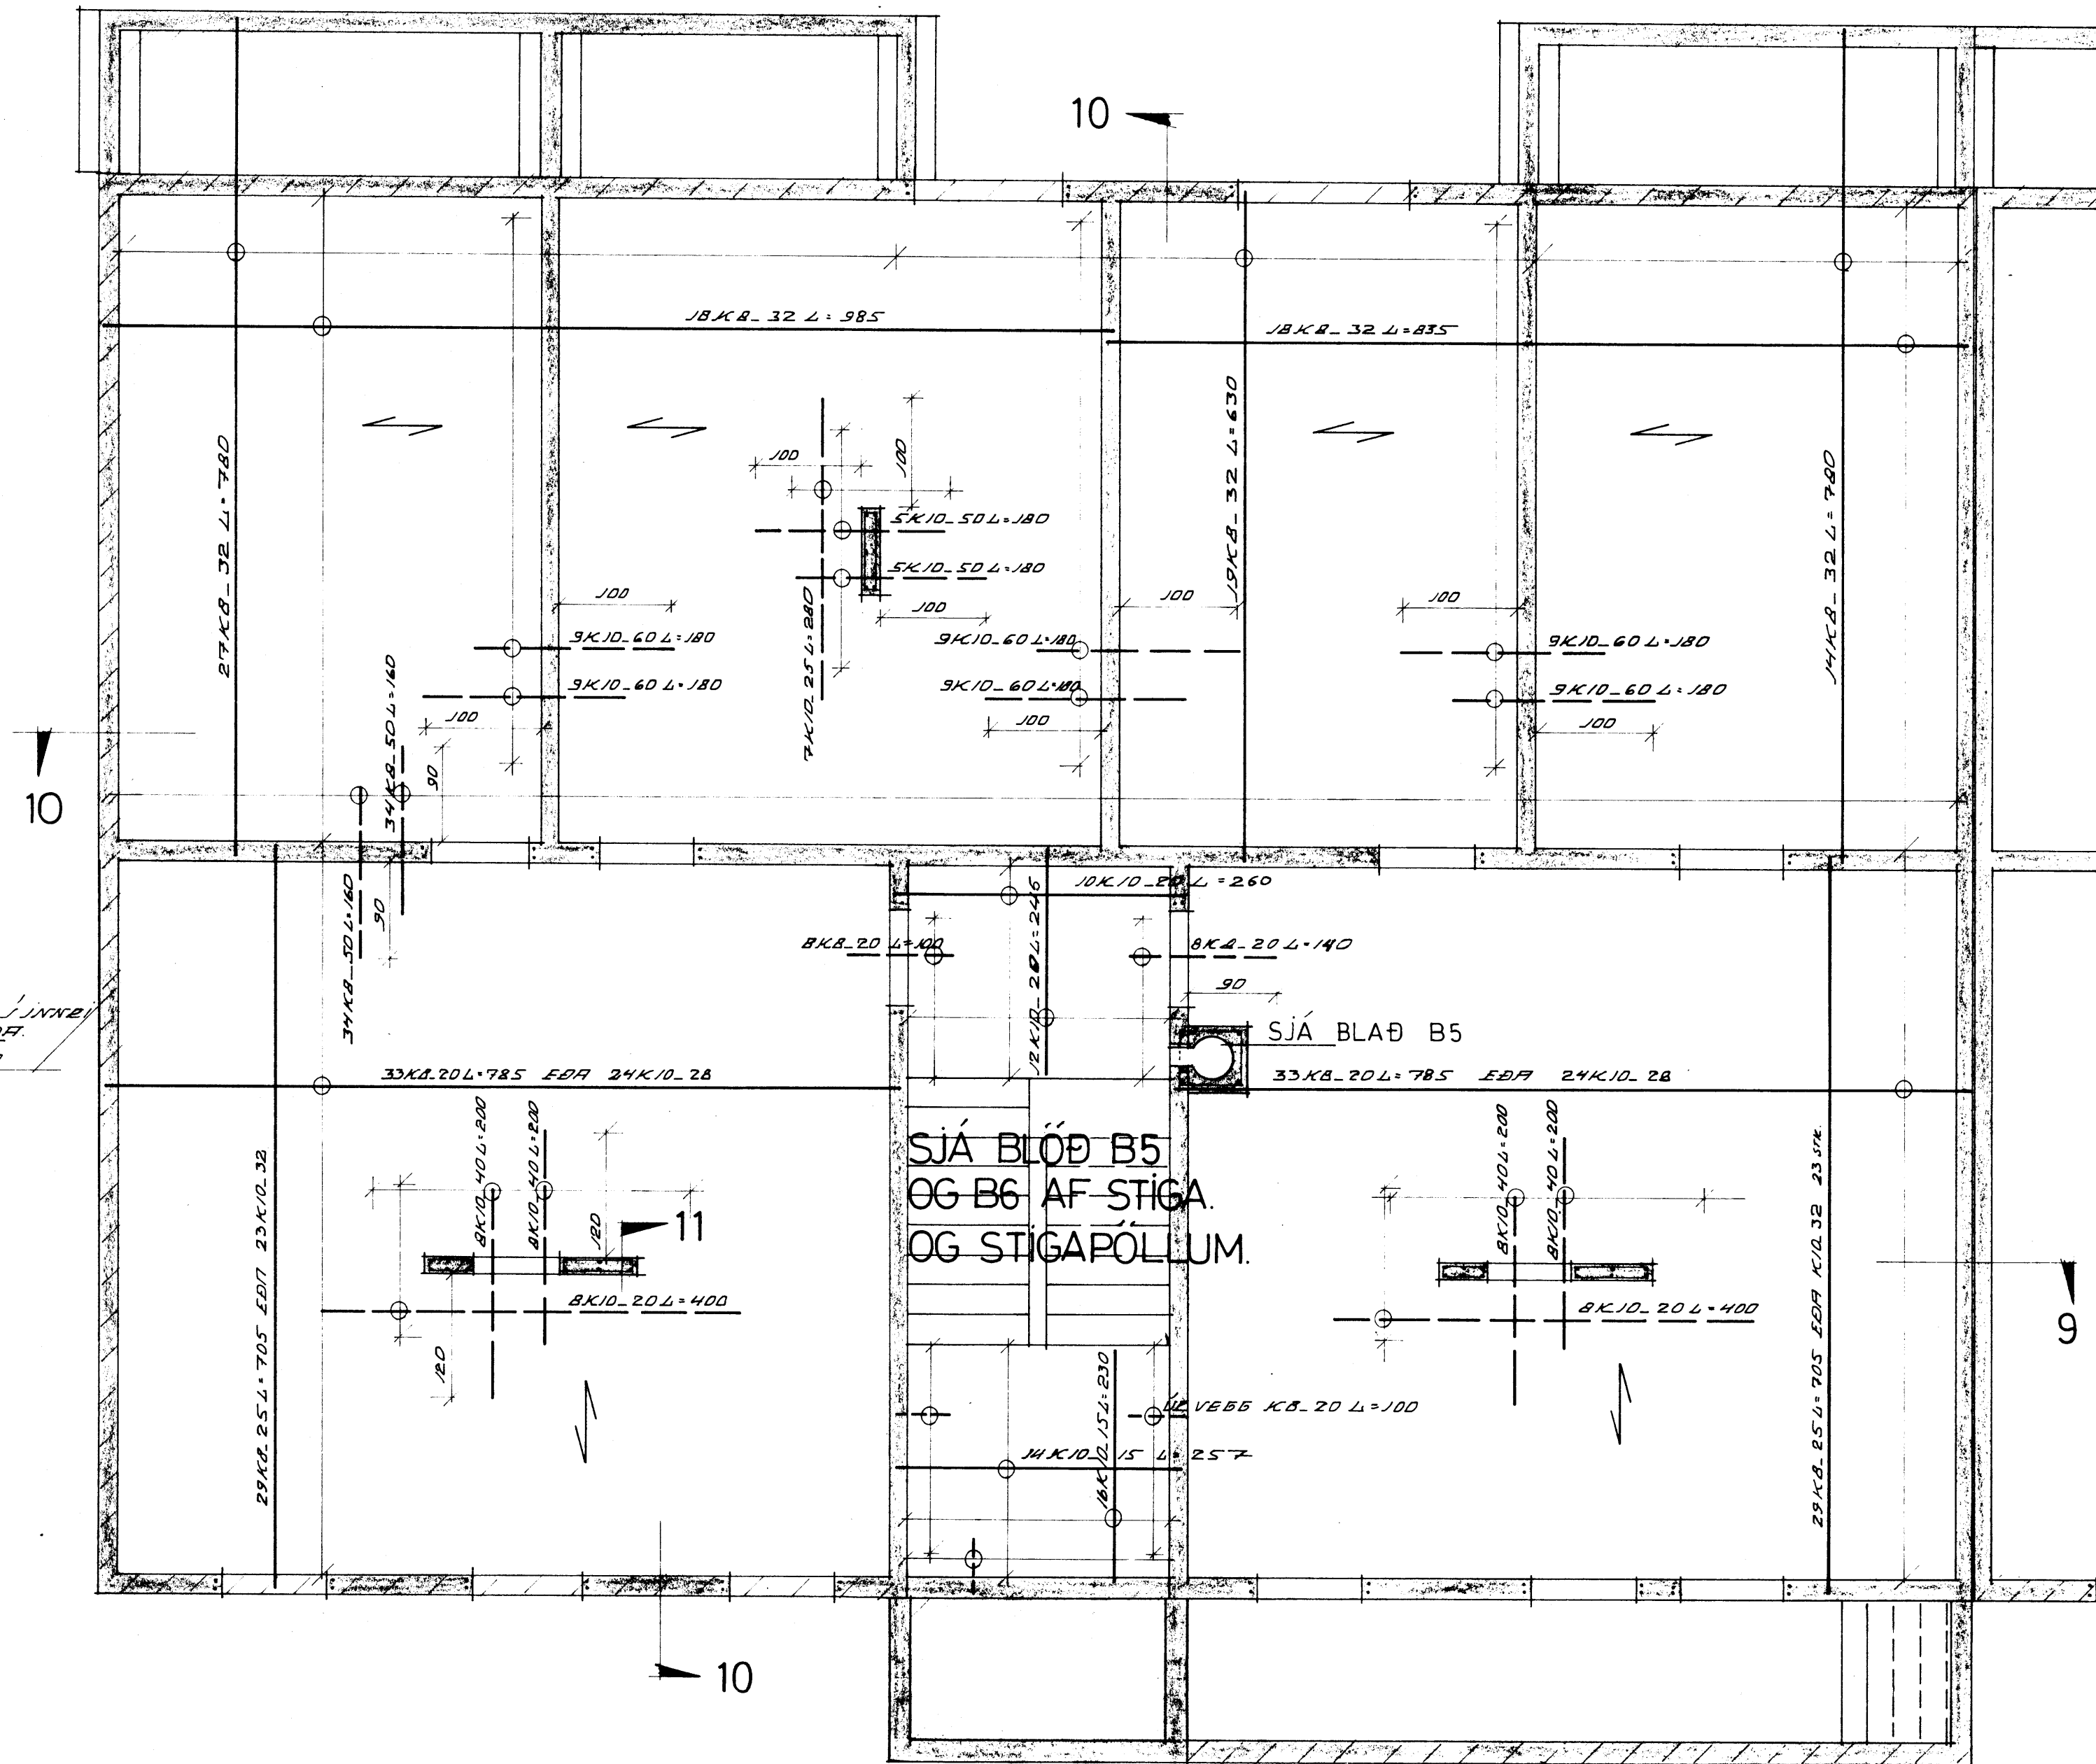

SKÝRINGAR.

- TÁKNAR JÁRN Í NEDRI BRÚN PLÖTU.
 - - - Í EFRI — — —
 - ⊗ — AD JÁRN LEGGIST YFIR ÞÁ VEGALENGD ER STRIKIÐ SPANNAR.
 - ↔ — AD JÁRN SAMSIÐA ÞÍLUNNI LEGGIST FYRST Í NEDRI BRÚN PLÖTU, EN SEINAST Í EFRI BRÚN PLÖTU.
- ÞAR SEM DEILIJÁRN JÁRNAMOTTA Í EFRI BRÚN PLÖTU ERU EKKI SÝND KOMI K8-30.
- YFIR GLUGGA OG DYR KOMI 2K10 L=50+OP+50.
- UNDIR GLUGGA KOMI 2K10 L=50+OP+50.
- YFIR DYR OG GLUGGA KOMI 3K10 EDA 2K10 HEIL YFIR MARGA GLUGGA NEMA ANNAD SÉ SÝNT.
- PLÖTUÞYKKTIR GÓLFA 1.2 OG 3. HÆÐAR ERU 16 SM.
- STEYPUR Í VEGGI OG GÓLF SÉ S-200.
- SJÁ BLAÐ B-3 MED SKÝRINGUM.
- - - B-5 OG B-6 MED SNIDUM.

| | |
|--------------------------------------|-------------------------------------|
| TÆKNITEIKNISTOFAN S.F. GLERÁRGÖTU 20 | |
| SÍMAR 21399 OG 22298 AKUREYRI | |
| MÁL. 1:50 | VERK. ÁSHAMAR 57-63 VESTMANNAEYJUM. |
| DAGS. MARZ 77 | |
| TEIKNAD. HÁ LD. | HEITI. LOFTPLATA KJALLARA |
| REIKNAD. HÁ | |
| BREYTT. FEB'88 | JÁRNALÖGN PLÖTU |
| TEIKN. NR. D/ | |