


SAMÞYKKT AF BYGGINGARFULLTRÚA
 13. JÚLÍ 2022
 BYGGINGARFULLTRÚNNI Í VESTMANNNAEYJUM

VIÐBYGGINGAR OG BREYTINGAR:
 SÓLSTOFA KOMI Í SUÐVETURHORNIÐ ÚT GANGI Í VESTUR. AÐ
 SUNNAN KOMI NYTR INNGANGUR OG BÍLSKÚR AÐ AUSTAN

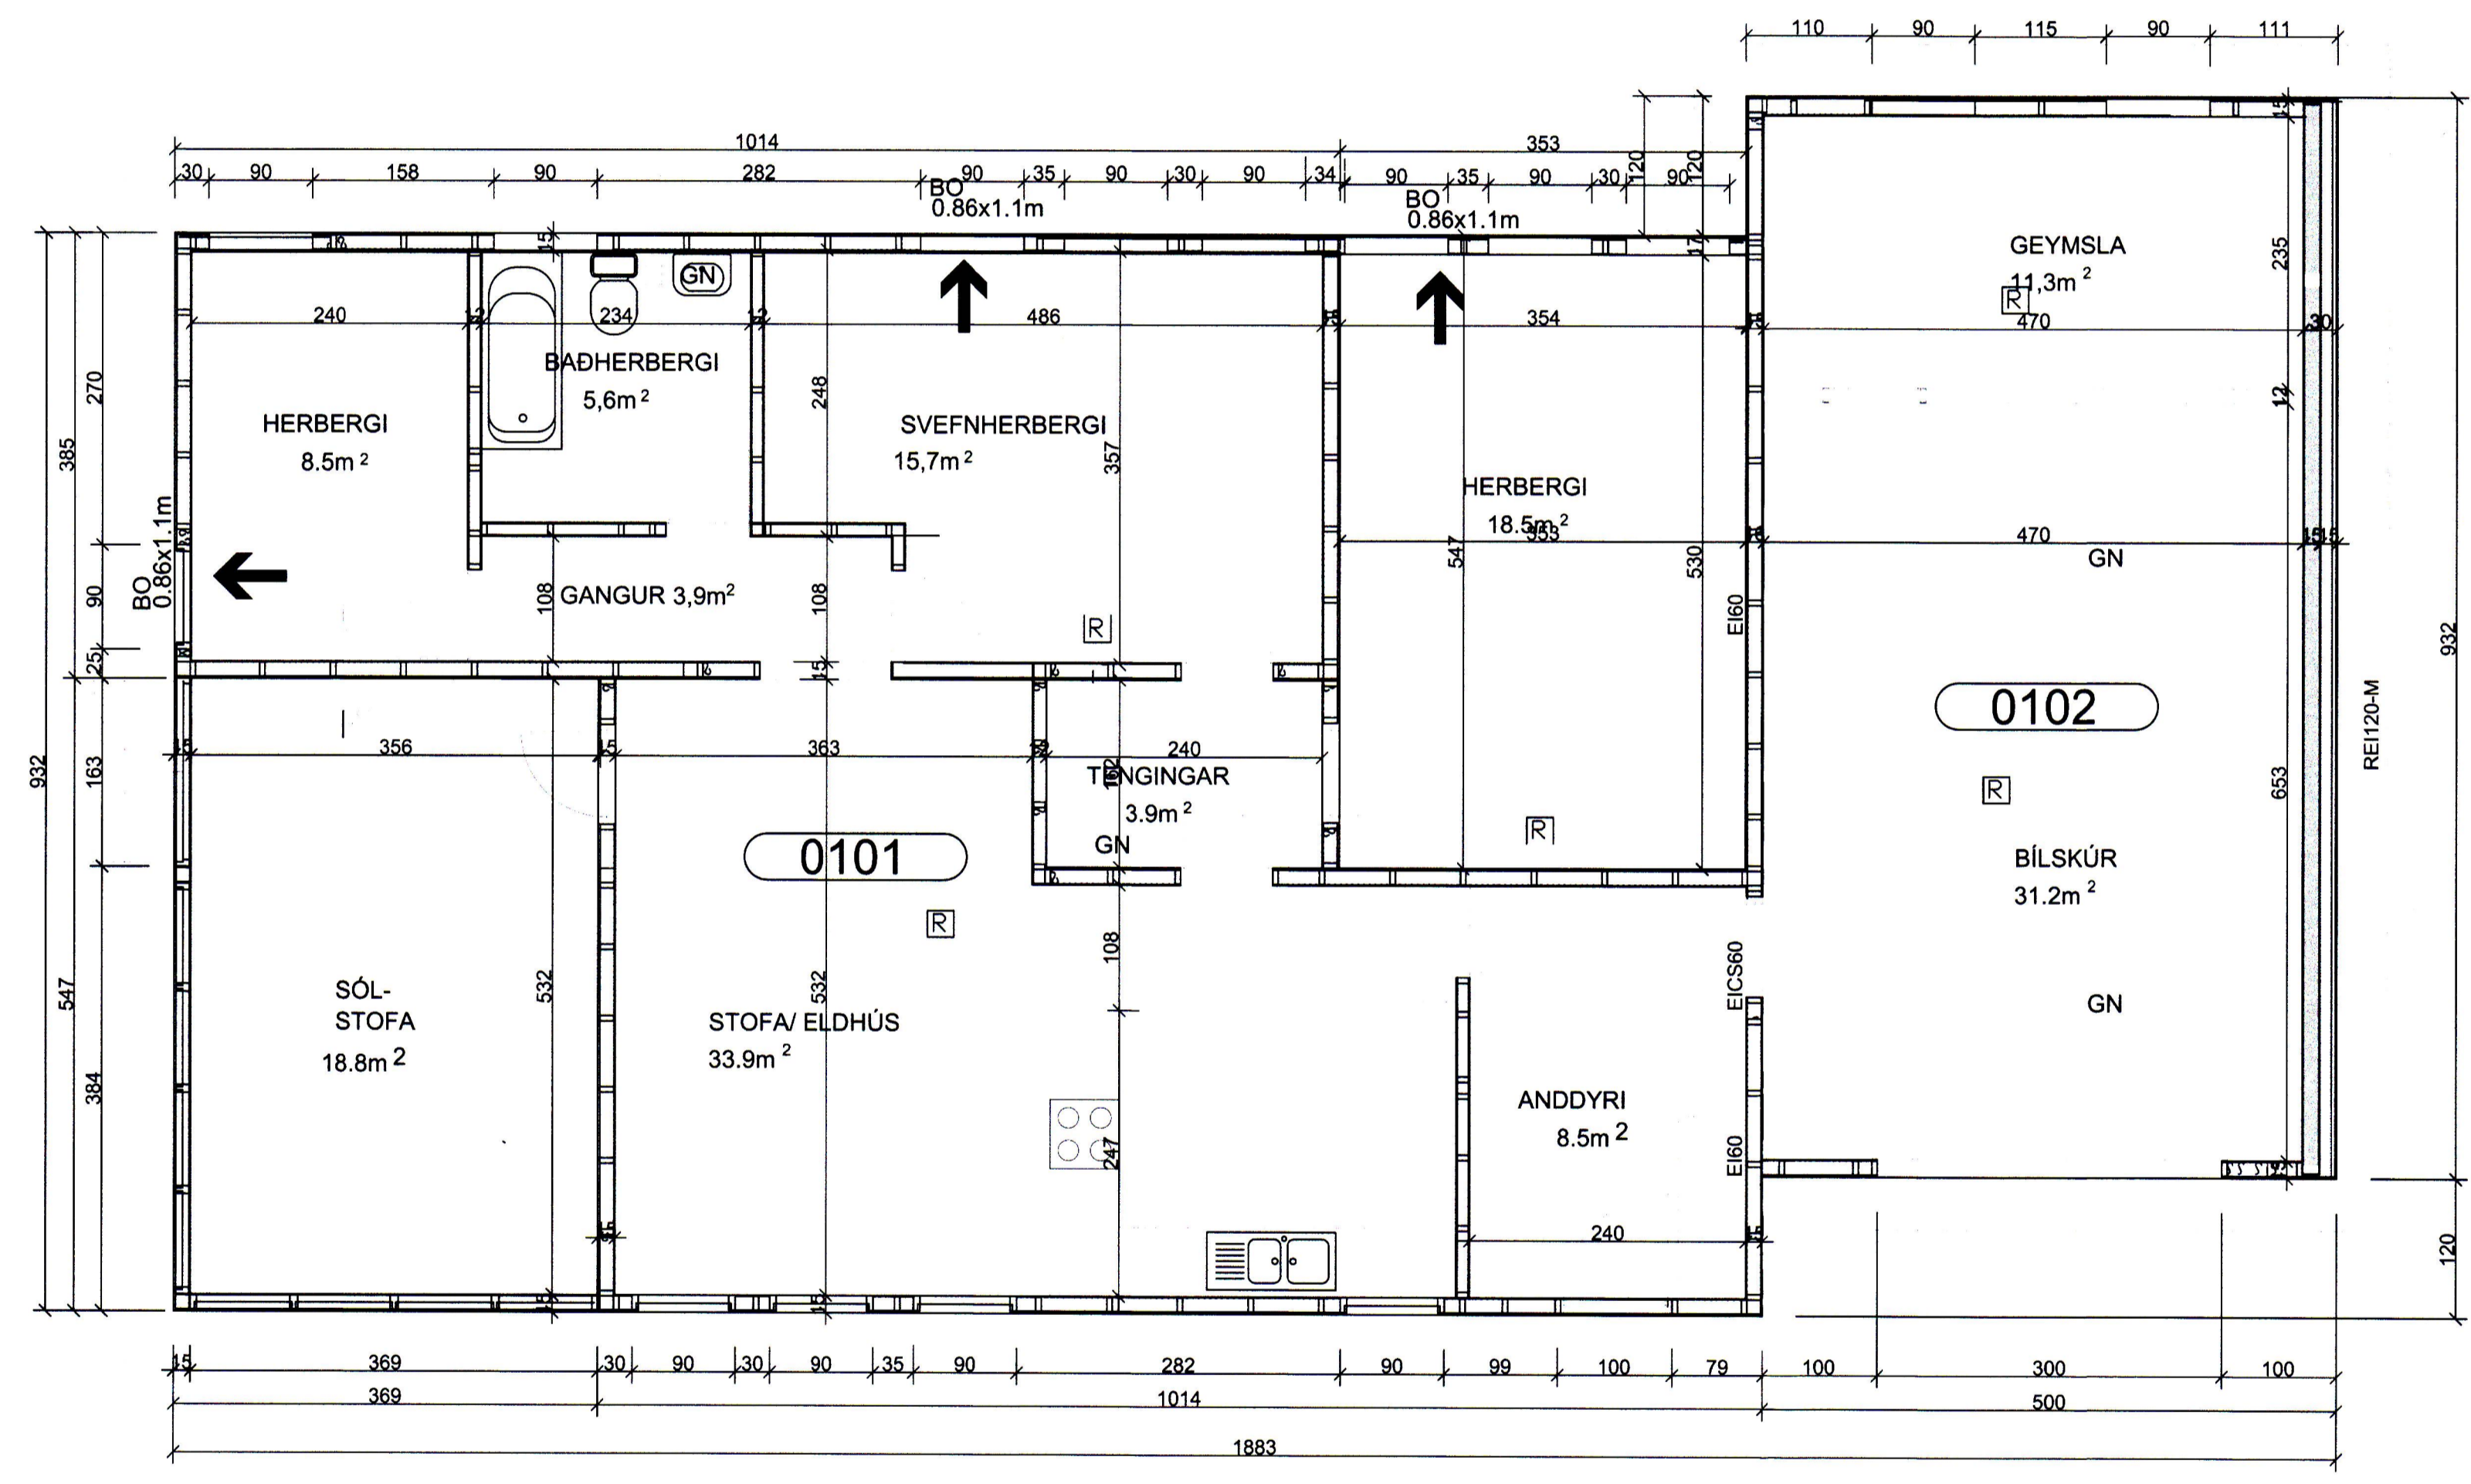

GRUNNMYND

ÚTG. DAGS SKÝRINGAR TEIK HANN RÝNT SAMÞ

tpz Kirkjuvegi 23 900
 Vestmannaeyjum
 Sími 481-2711
 tpz@teknistofa.is
teknistofa www.teknistofa.is

ÚTG. DAGS MAÍ. 13	HANNAD PZ	MÆLIKVARÐI 1:50
YFIRFARIÐ BM	TEIKNAD PZ	

SAMÞYKKT: *Páll Jóhannsson* 120749-2379
 ÁSHAMAR 30
 VESTMANNNAEYJUM
 SÉRUPPRÁTTUR
 GRUNNMYND

VERKFRANG 1219 TEIKNING 101 A