


SAMPYKKT AF BYGGINGARFULLTRÚA  
7. FEB. 2022  
BYGGINGARFULLTRÚNN Í VESTMANNAEYJUM

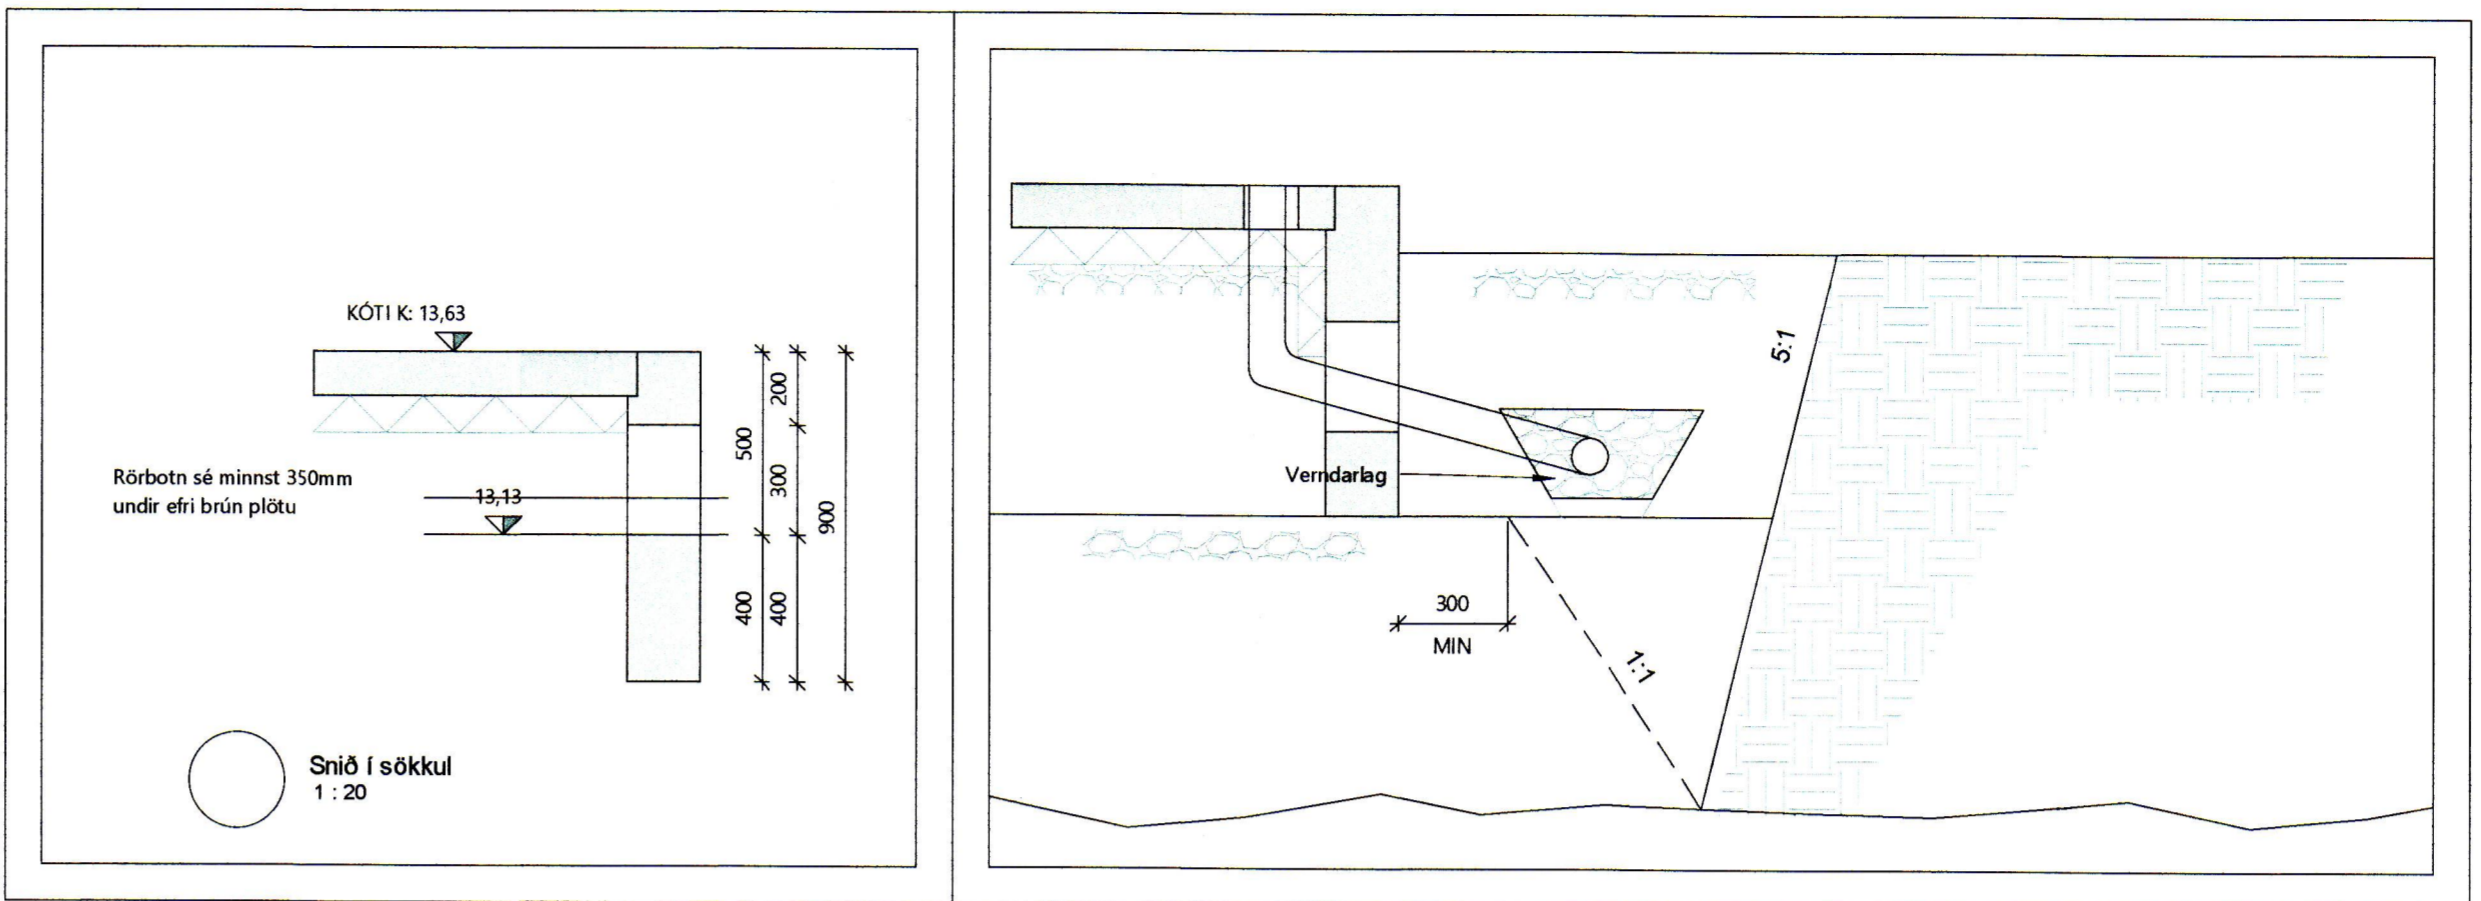


- Skýringar:
- Öll rör í jörðu séu úr stífu pvc plasti, grunnplasti nema annað sé tekið fram.
  - Minnsti halli á rörum er 20‰ (20mm á m) og mesti halli er 300‰. Nema annað sé tekið fram.
  - Grafið sé fyrir rörum í þjappaða fyllingu. Umhverfis öll rör í jörðu skal setja a.m.k. 150mm sandlag og þjappa vel.
  - Öll rör þéttist með til þess gerðum gúmmihringjum. Að öðru leyti ber að haga vinnu og öllum umbúnaði s.k.v. IST60 svo og fyrirælum framleiðanda.
  - Kótar eru í metrum og miðast við rennisbotn, það á einnig við um gót, þar sem kóti á gati er gefinn á rennisbotn.
  - Öll mál eru í mm nema annað komi fram á teikningum og miðast við miðjan stút.
  - Öll rör með ónefndan halla hafa 20‰ halla og eru úr 100 VC

- Skammtstafanir:
- HL = Handlaug
  - SV = Skolvaskur
  - VS = Vatnsalerni
  - SB = Steypibað
  - EV = Eldhúsvaskur
  - UV = Uppþvottavél
  - PV = Þvottavél
  - BK = Baðkar
  - NF = Þakniðurfall
  - HR = Hreinsistútur með loki
  - K = Gólfkóti
  - GN = Gólfniðurfall með vatnslás
  - GNS = Gegnumstreymisniðurfall í gólf
  - PVC = Plaströr PVC (Raubrórun)
  - PP = Plaströr PP (Grá)

- Skólplögn
- Regnvatnslögn / Dren
  - Afrennsli hitaveitu
  - Inntak heitt vatn
  - Inntak kalt vatn

- ATH. Mæla skal hæðarkóta heimæða áður en lagt er í grunn.
- ATH. Staðsetningu stúta fyrir hreinlætistæki má aðeins hafa til viðmiðunar og þarf að yfirfara og aðlaga þeim tækjum sem endalega eru valin.

Skýringar frárennisslagna  
1:50

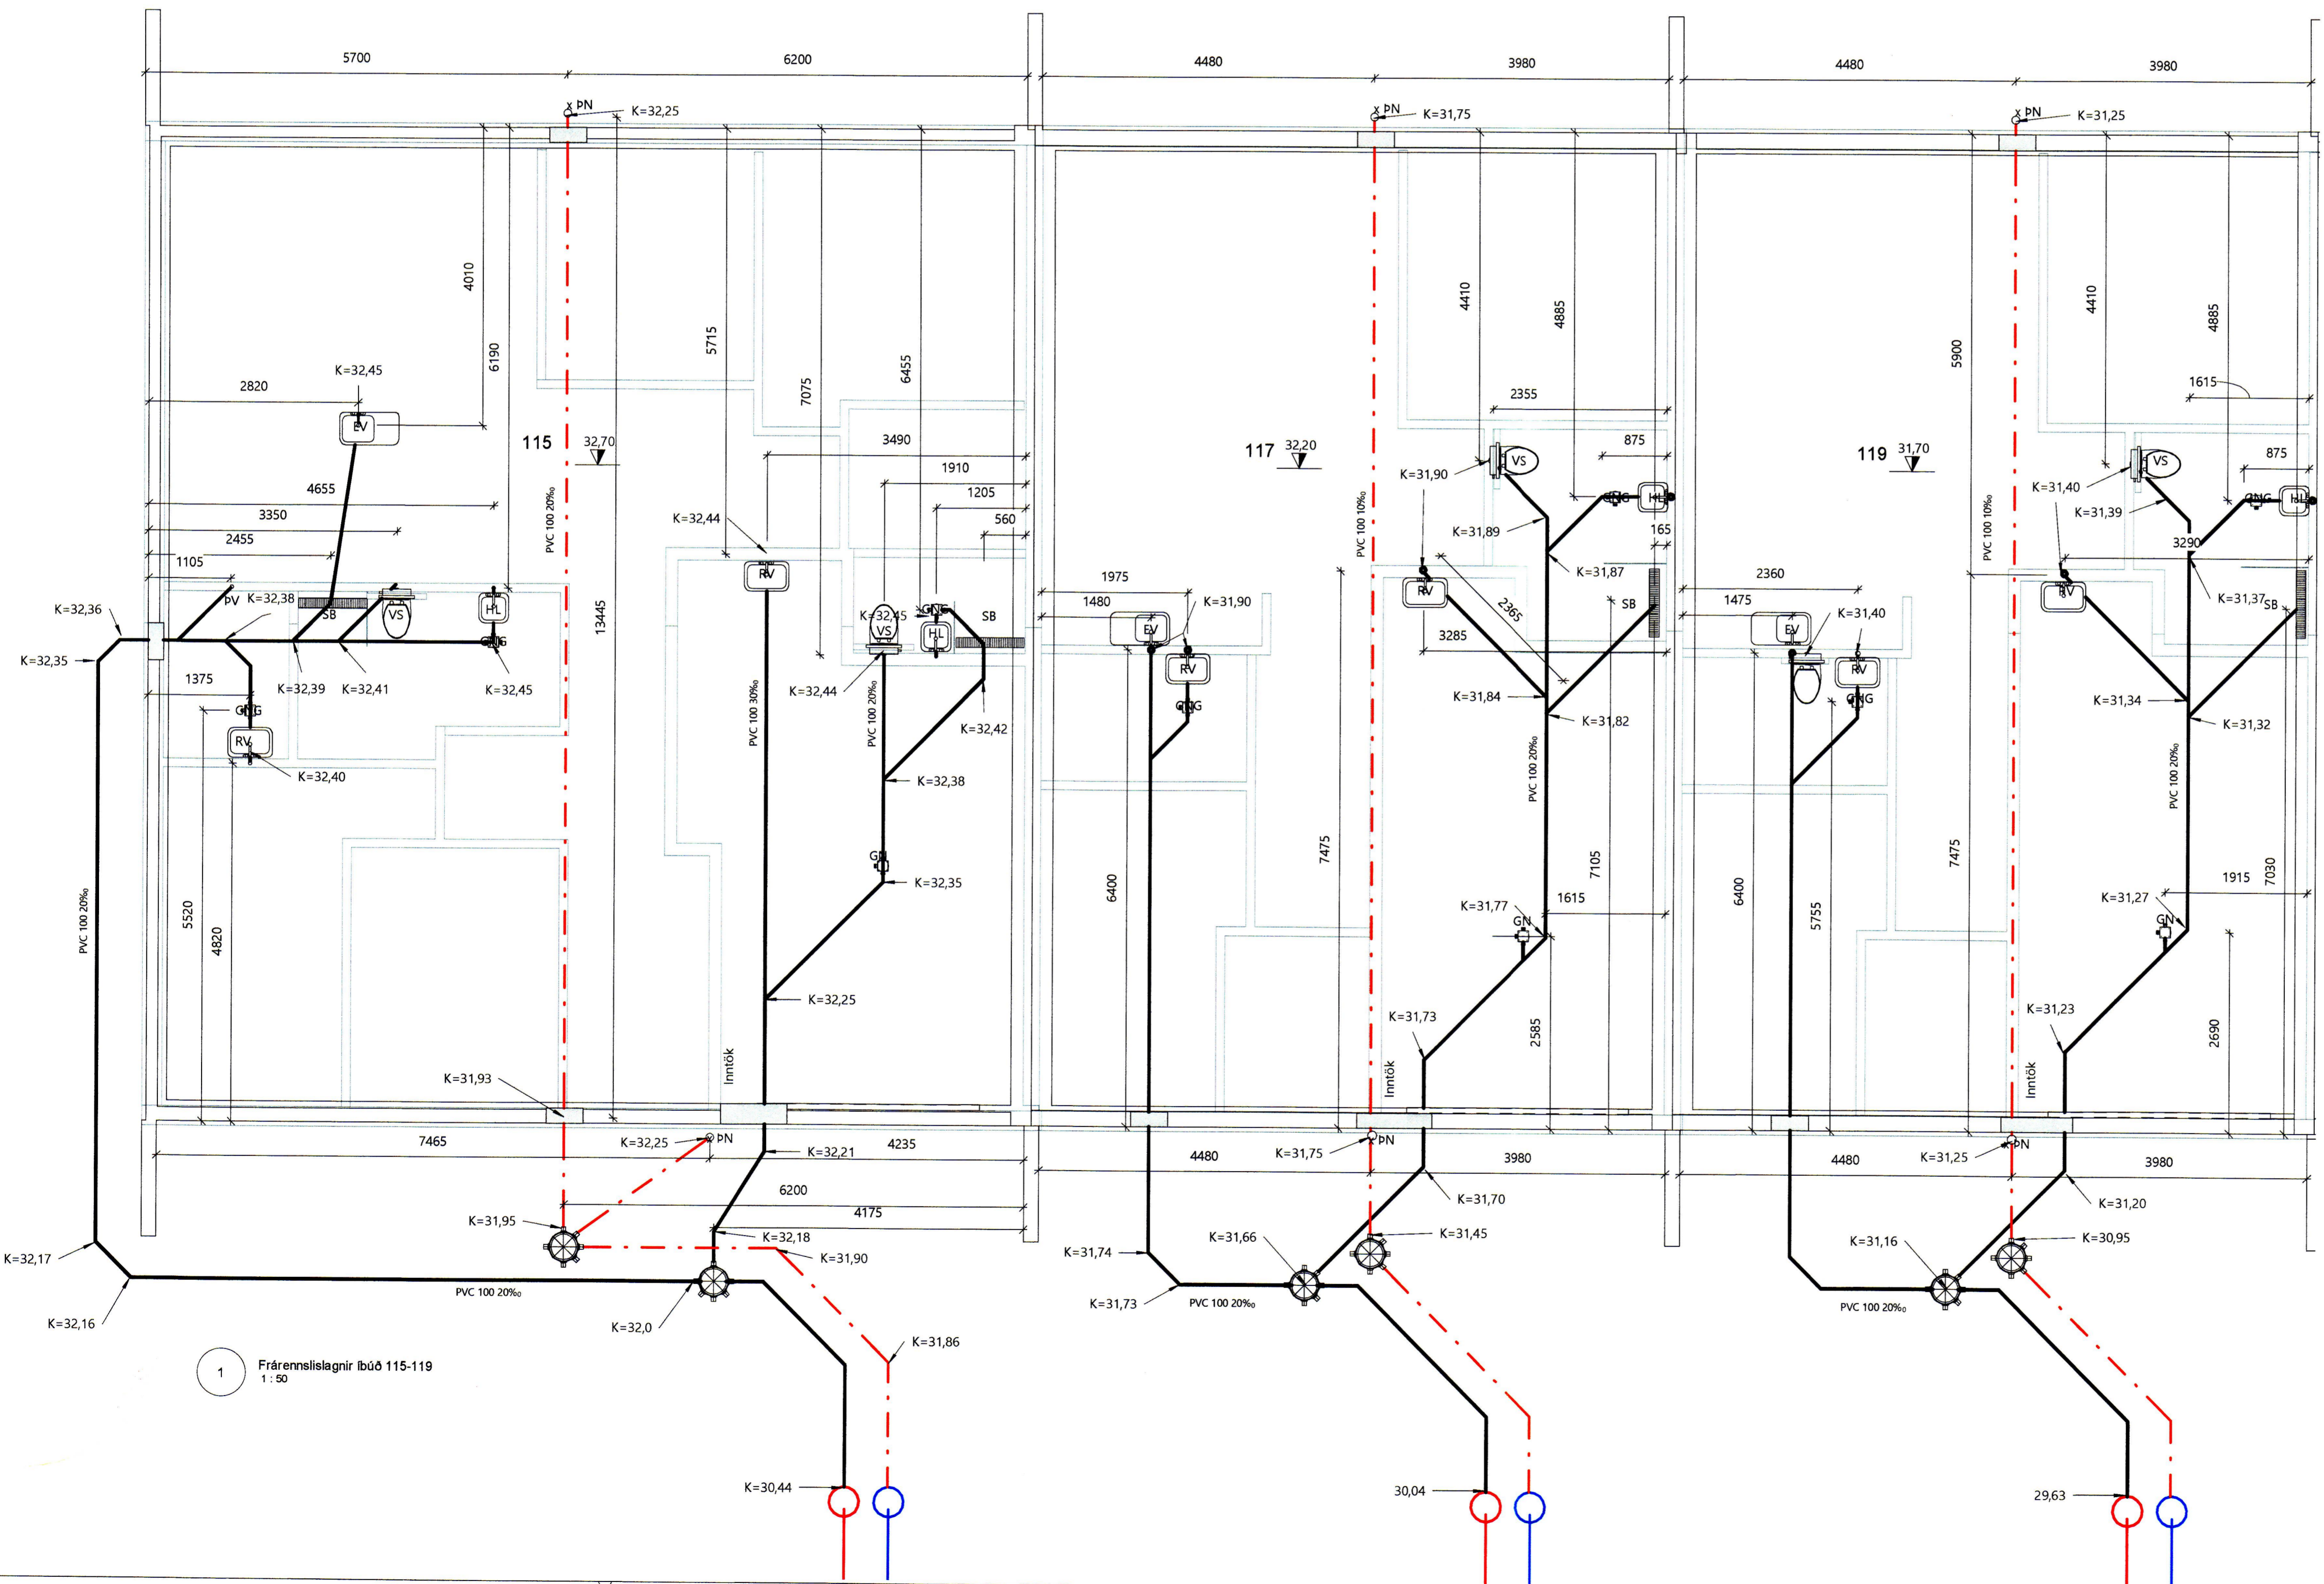

BR	DAGS	BREYTING

Verk:  
Áshamar 115-123 Vestmannaeyjar

Efni:  
Grunnmynd\_ Frárennisslagna íbúð 115-119

TEIKNAD: SPB	HANNAÐ: TET	YFIRFARID: TET
Hönnunarstjóri		KT:
SAMPYKKT: Tómas Ellert-Tómasson		KT: 201170-3979
UTGÁFA/DAGS: 06/12/21	MKV: SKV. TEIKNINGUM	VERK NR: 21-02-2
Tómas Ellert Tómasson BYGGINGARVERKFRÆÐINGUR M.S.C.E. S: 853 8 358 - ellert@sghus.is KT: 201170-3979		TEIKNING NR: 301

1 Frárennisslagin íbúð 115-119  
1:50