


SAMÞYKKT AF BYGGINGARFULLTRÚA
7. FEB. 2022
BYGGINGARFULLTRÚNN Í VESTMANNAEYJUM

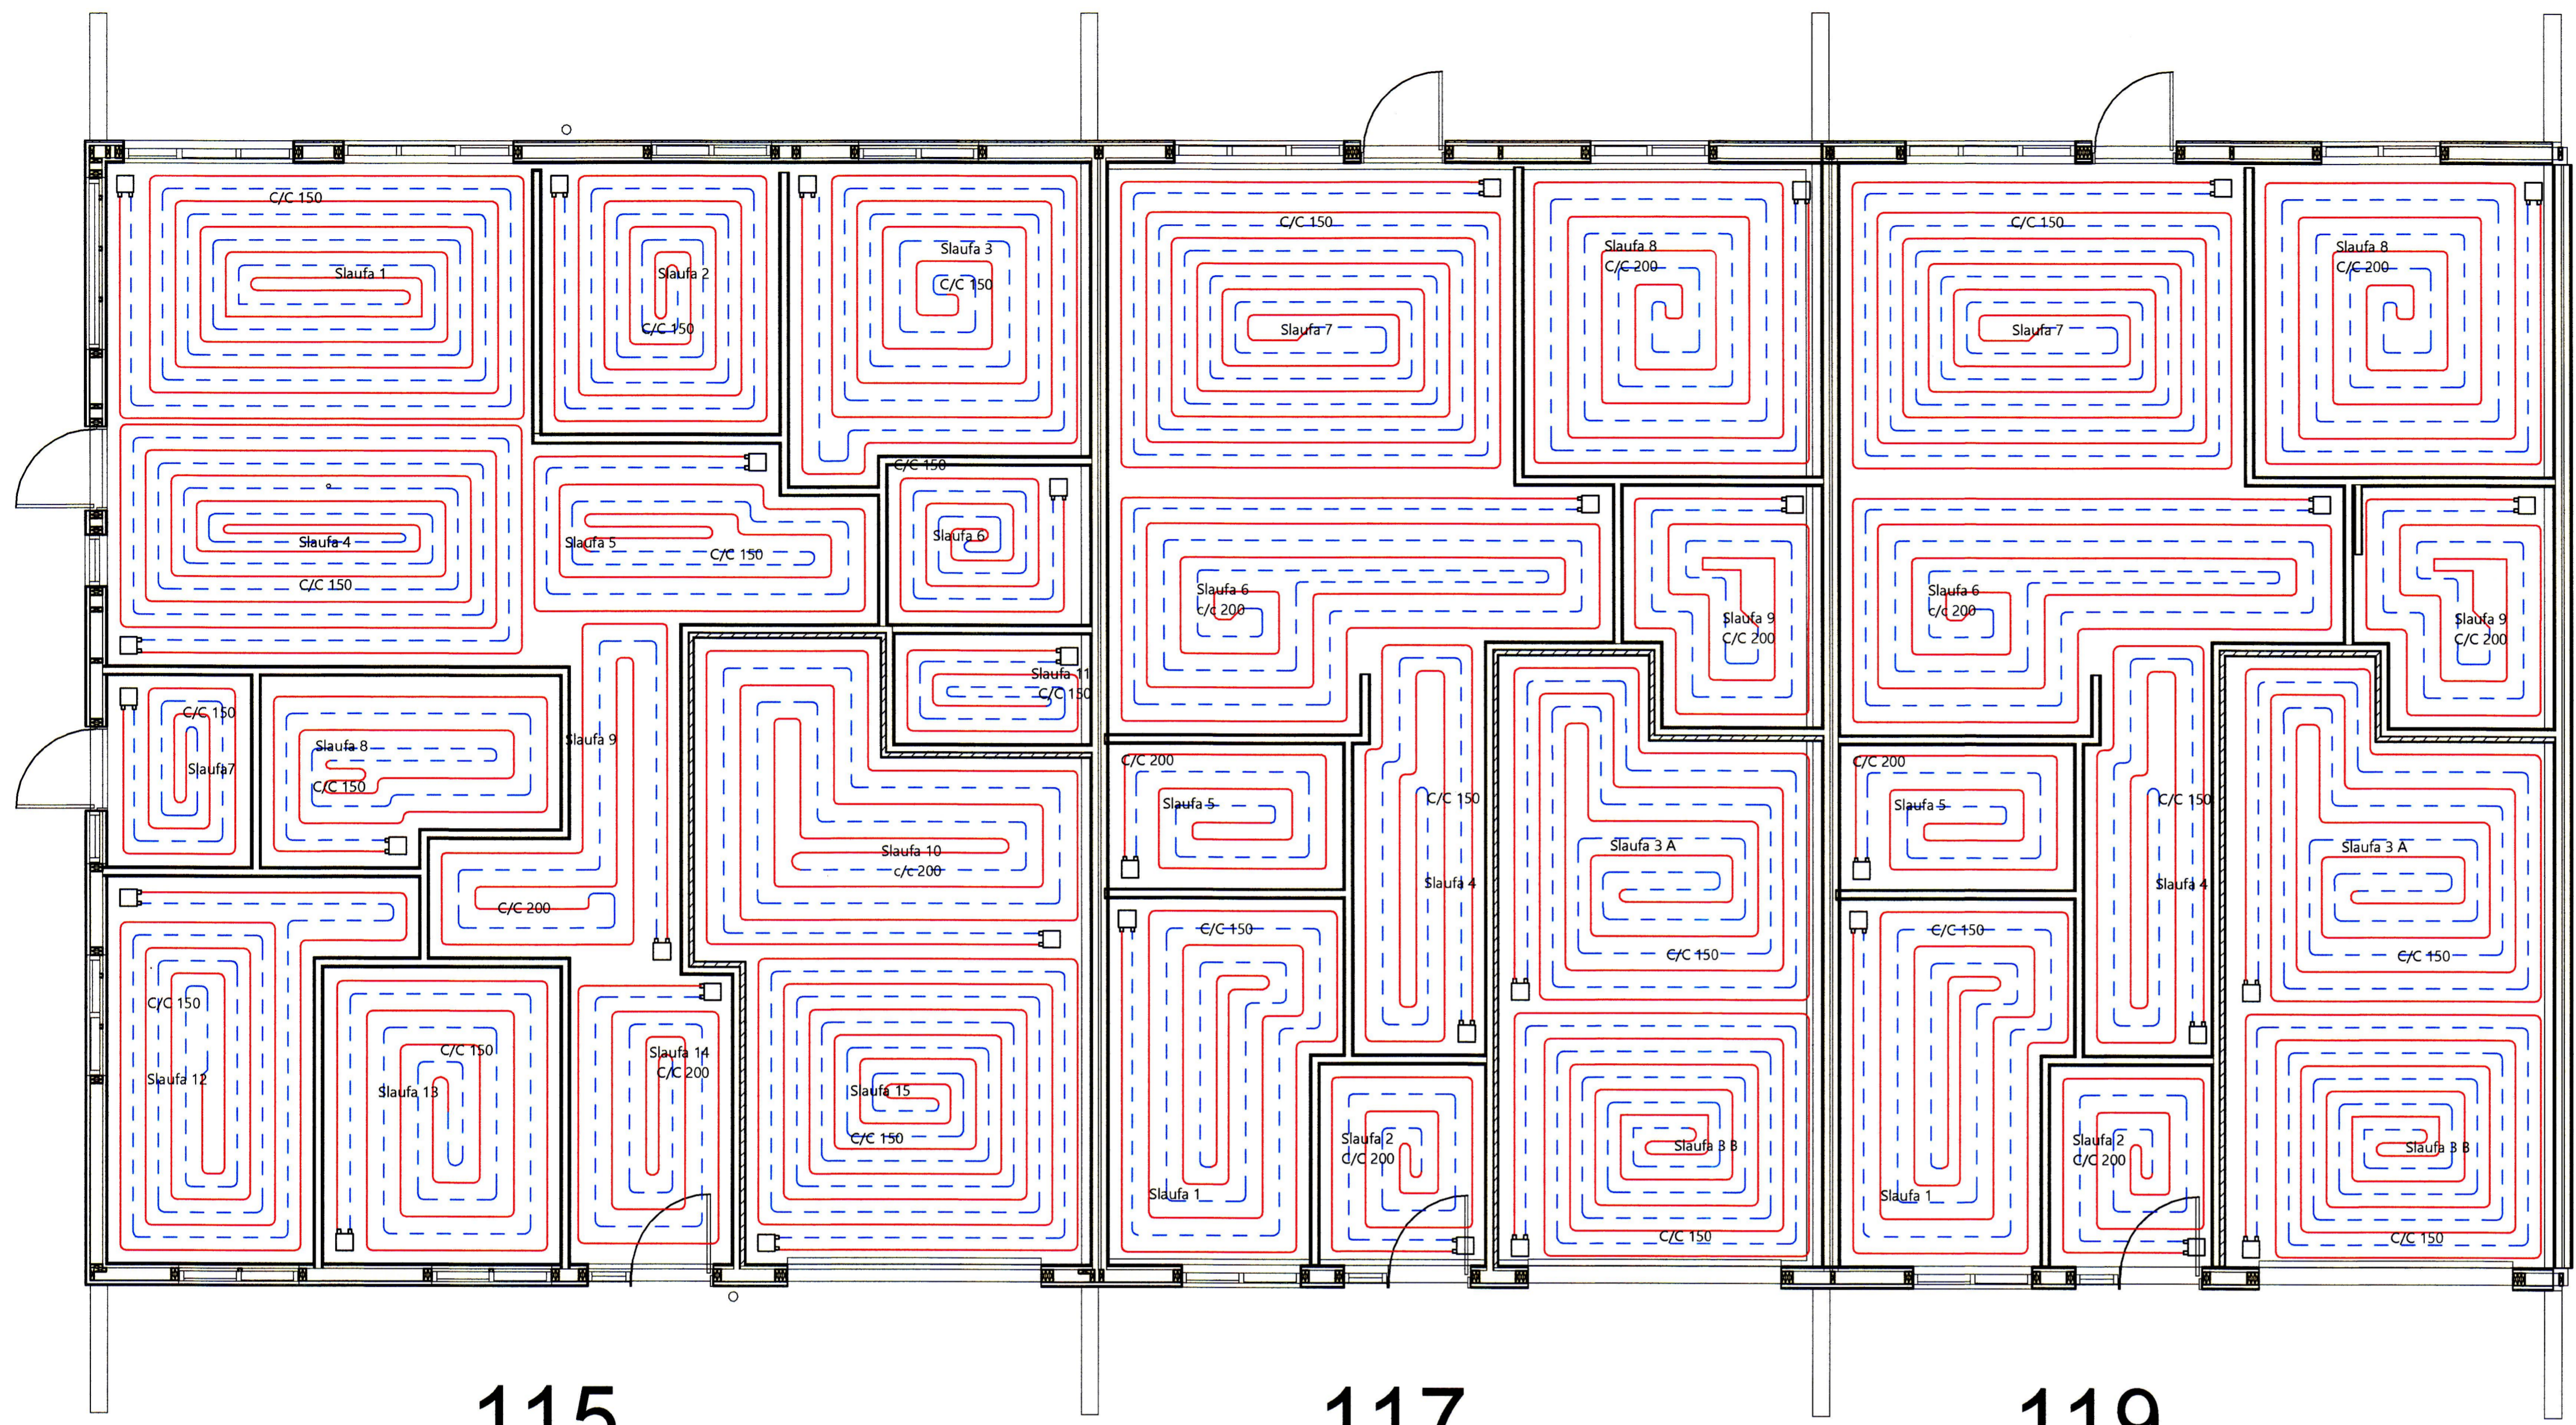


Skýringar_ Gólfhitalagna

Gólfhitalagnir:
Öll pípmál eru nafnmál í mm.
Hitalagnir eru 20x2,0 PE-X, PB eða ALPEX með súrefniskápu c/c 200 og c/c 150 við útvaggi.
Rör eru steypit í gólfplötu.
Rör eru framleidd samkvæmt DIN 4726.
Hitalagnir skal þrýstiprófa með köldu vatni í 3 klst við 9 bar þrýsting og taka skal þrýstinginn eftir 30 mín, 60 mín og svo í lok prófunartíma.
Niðurstöður skal setja á meðfylgjandi prófunarblað.
Allt lagnaefni skal vera CR-E vottað.


Ídráttarör PP40mm fyrir gólfhitalagnir eru lagðar undir jámagrind.

Línugerðir:
Framrás (TÜR) ———
Bakrás (RETÜR) - - - - -

Gera þarf sérstakar ráðstafanir til að vernda rör er leggjast undir vegg.

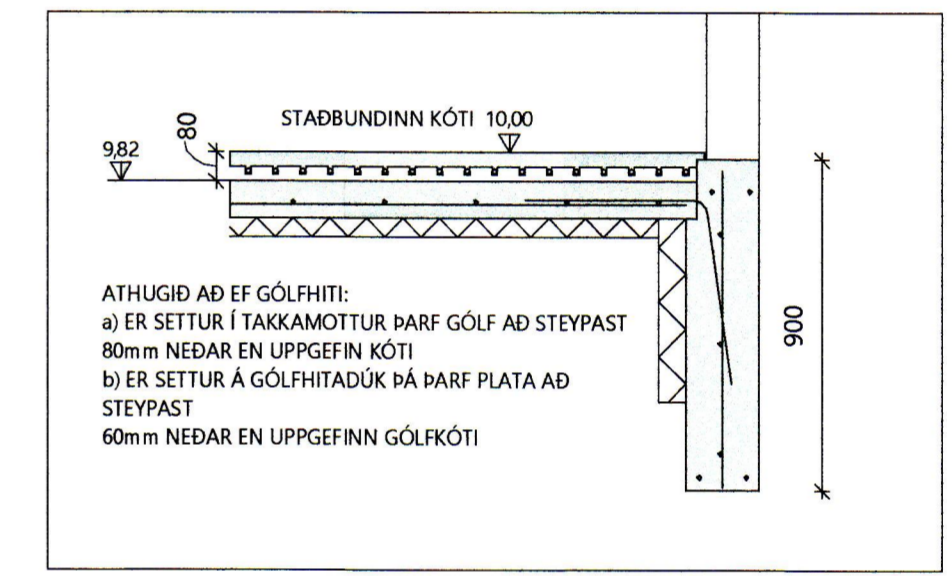

ATH Gólfhiti 1:20

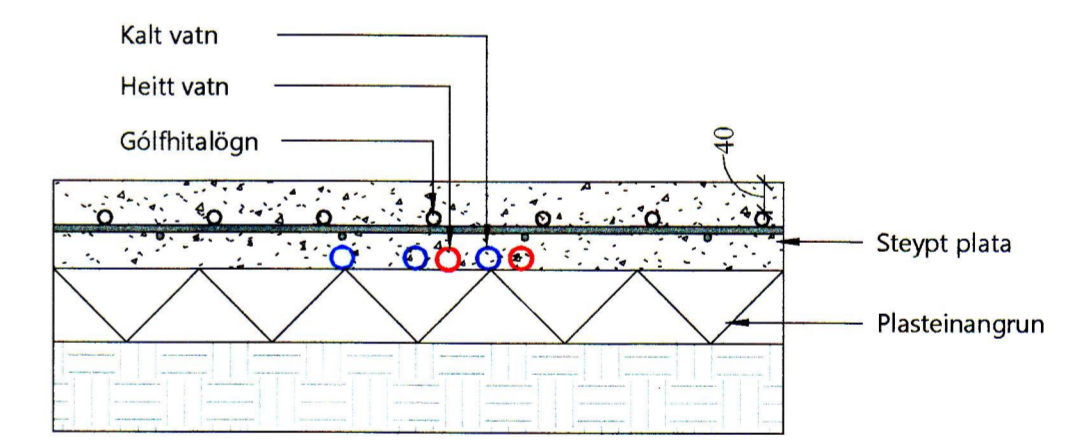

Hitalagnir í plötu 1:10

1 Grunnmynd íbúð 1 Gólfhitalagnir 115-119 1:50

115

117

119

Áshamar 115
01 01

Slaufa	Lengd m	Afköst W
S1-01	88,8734	1510,8478
S2-02	46,9568	798,2656
S3-03	73,0336	1241,5712
S4-04	83,1836	1414,1212
S5-05	46,2608	786,4336
S6-06	25,9492	441,1364
D7-07	22,127	376,159
D8-08	41,7716	710,1172
D9-09	43,674	742,458
D10-10	83,3982	1417,7694
D11-11	17,284	293,828
D12-12	71,0616	1208,0472
D13-13	56,6776	963,5192
D14-14	37,613	639,421
D15-15	87,8004	1492,6068
Samtals LM	825,7	Samtals Wött
Samtals	825,7	14.036,3

Áshamar 117
01 01

Slaufa	Lengd m	Afköst W
S1-01	63,539	1080,163
S2-02	26,7786	455,2362
S3-03 A	79,8138	1356,8346
S3-03 B	67,4192	1146,1264
S4-04	42,4154	721,0618
S5-05	27,463	466,871
S6-06	82,273	1398,641
D7-07	105,2178	1788,7026
D8-08	74,6344	1268,7848
Samtals LM	569,6	Samtals Wött
Samtals	569,6	9.682,4

Áshamar 119
01 01

Slaufa	Lengd m	Afköst W
S1-01	63,539	1080,163
S2-02	26,7786	455,2362
S3-03 A	79,8138	1356,8346
S3-03 B	67,4192	1146,1264
S4-04	42,4154	721,0618
S5-05	27,463	466,871
S6-06	82,273	1398,641
D7-07	105,2178	1788,7026
D8-08	74,6344	1268,7848
Samtals LM	569,6	Samtals Wött
Samtals	569,6	9.682,4

BR	DAGS	BREYTING

Verk: ÁSHAMAR 115-123 - VESTMANNAEYJAR

Efni: Grunnmynd_ Gólfhitalagna 115-119

TEIKNAD: SPB	HANNAÐ: TET	YFIRFARID: TET
Hönnunarstjóri		KT:
SAMÞYKKT Tómas Ellert Tómasson		KT: 201170-3979
DAGÁR DAGS: 06.12.21	MKV: SKV. TEIKNINGUM	VERK NR: 21-02-2
Tómas Ellert Tómasson BYGGINGARVERKFRÆÐINGUR M.S.C.E. S: 853 8 358 - ellert@sghus.is KT: 201170-3979		TEIKNING NR: 303