


SAMÞYKKT AF BYGGINGARFULLTRÚA

20. MAÍ 2022

BYGGINGARFULLTRÚNNI Í VESTMANNAEYJUM

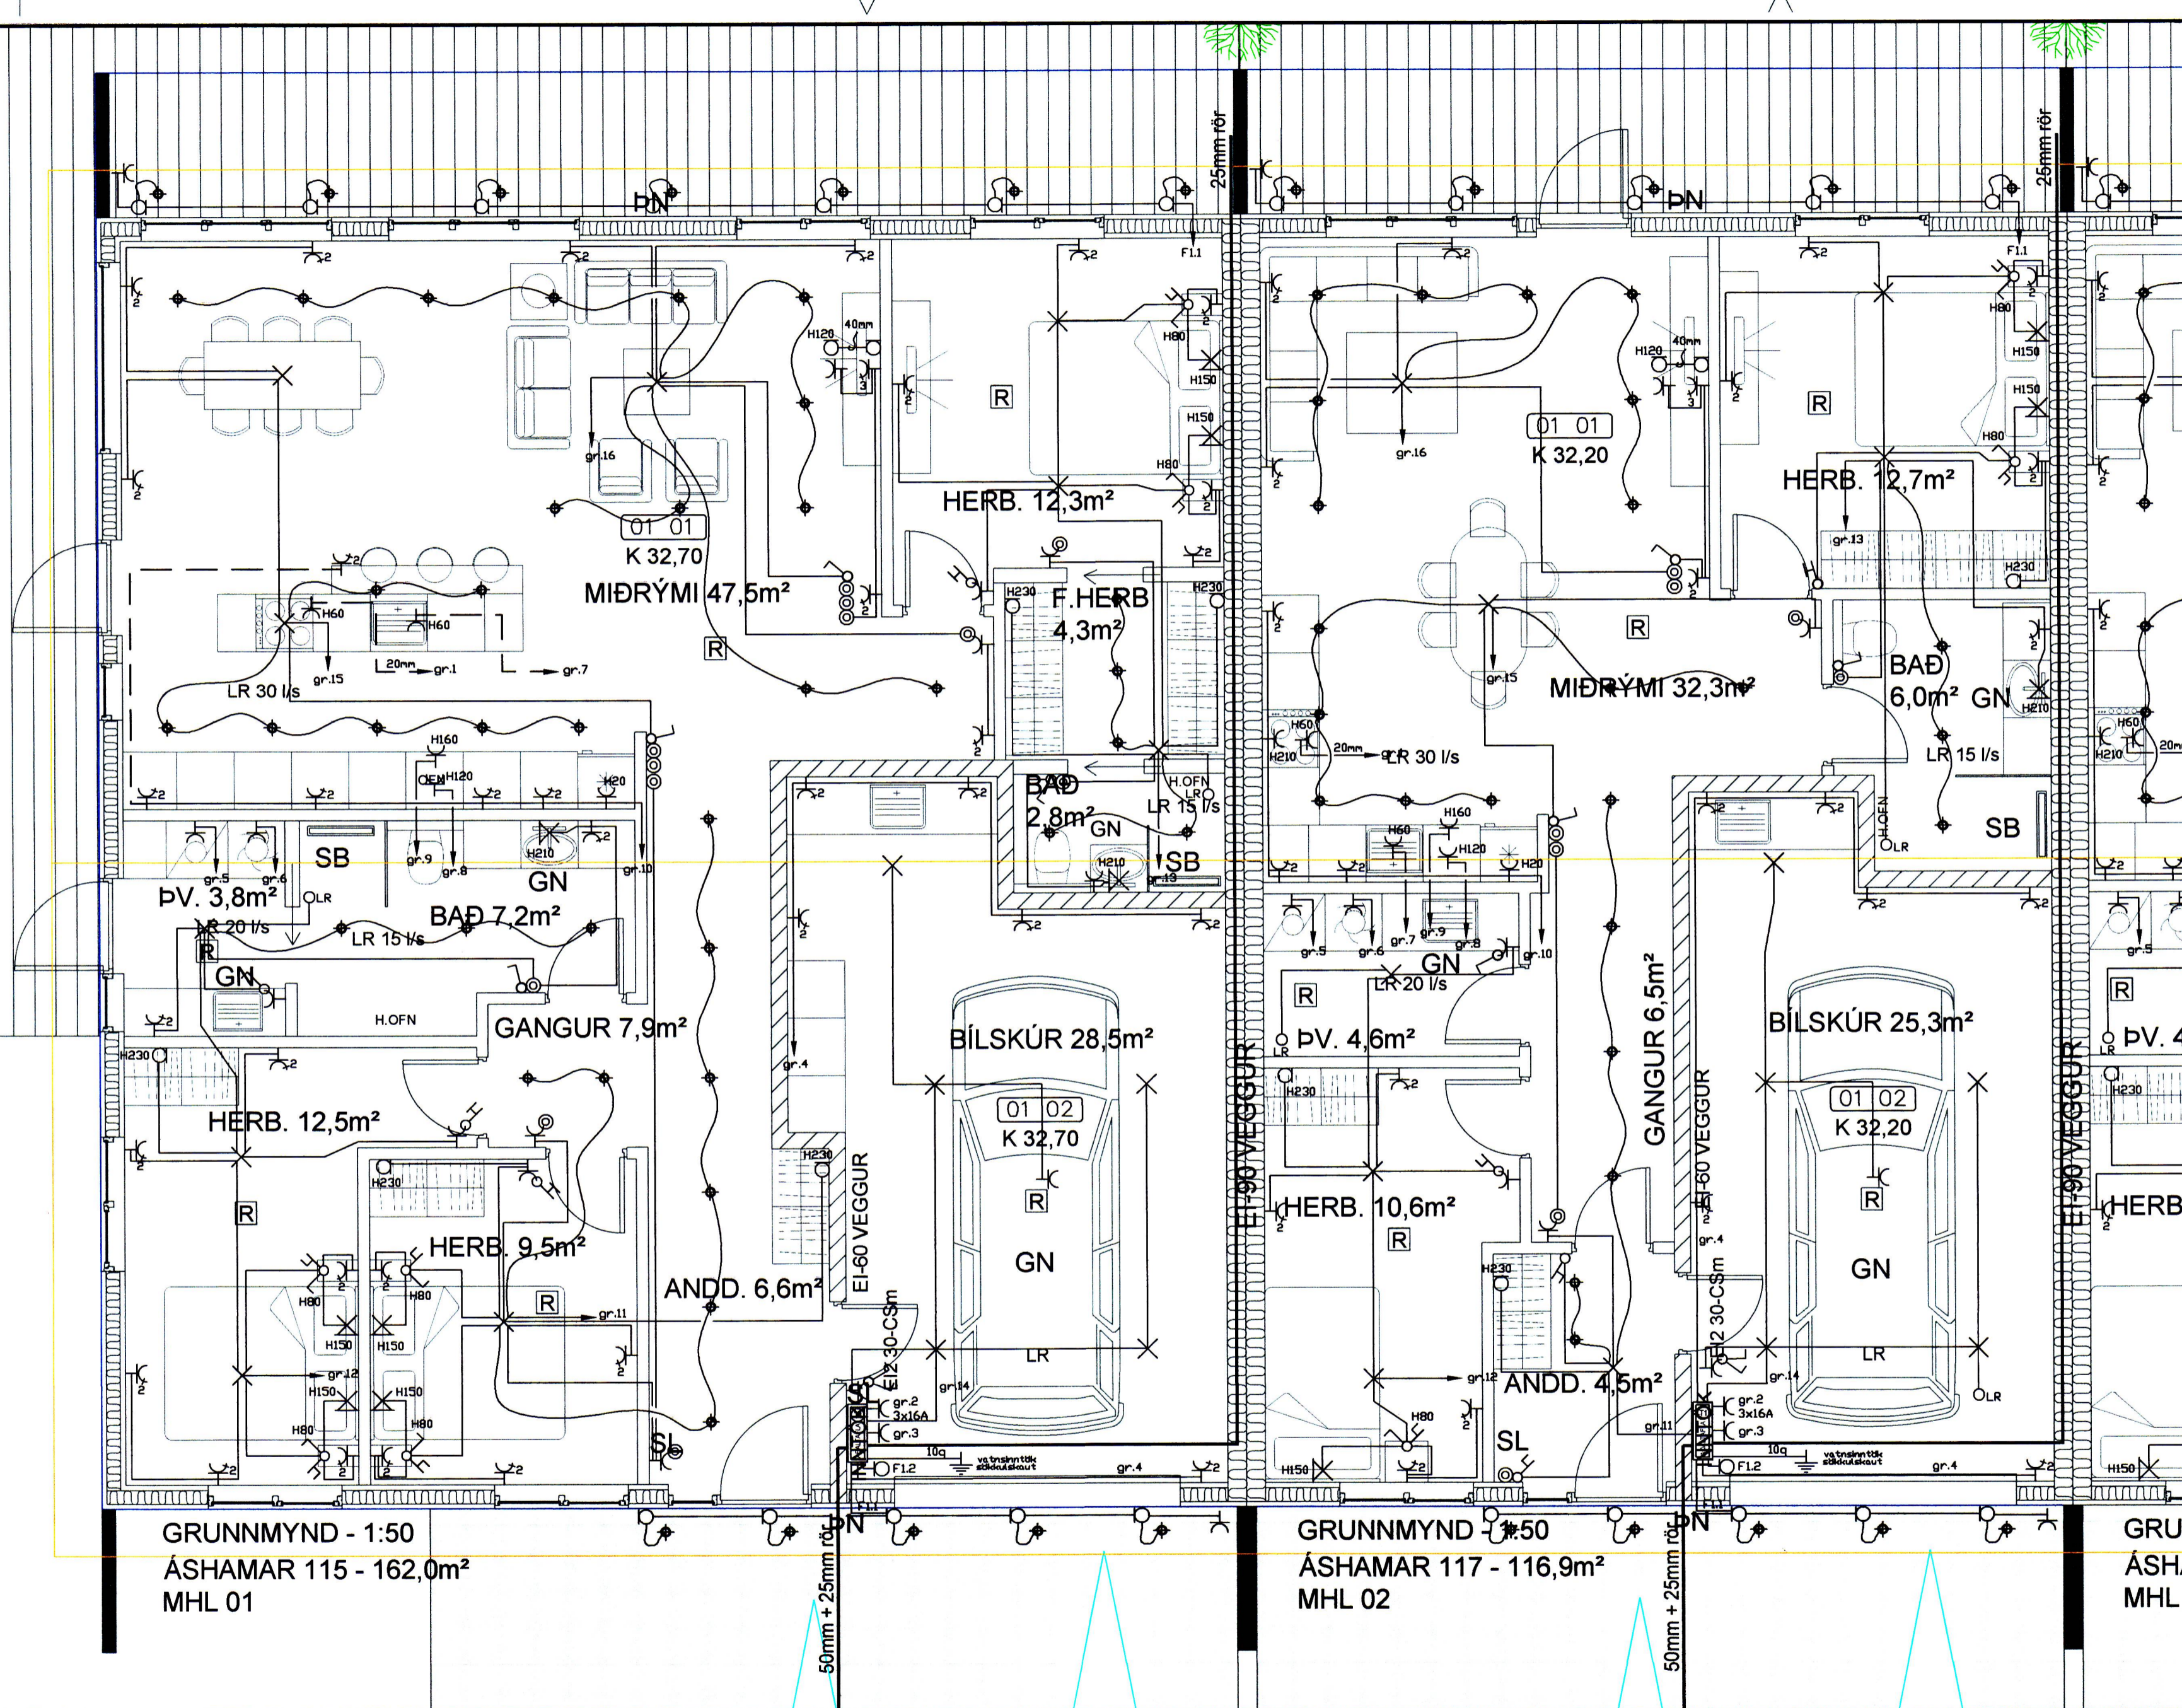

	Jarðtenging
	Tvöfaldur tengill
	Einfaldur tengill
	Rofi og tengill í sömu hæð (1100 mm)
	Rofi
	Samrofi
	Tvöfaldur rofi
	Krossrofi
	brústi-rofi/dimmer
	Tengill m/næturljósi
	Veggjós
	Loftljós
	Hátalaratengill
	Símatengill
	Loftnetstengill
	Hreyfiskynjari
	Tafla / mælakassi
	Reyfskynjari
	Bjalla
	Handboði
	Rör upp á næstu hæð
	Rör niður á næstu hæð
	Rör gegnum hæð
	Halogenljós í lofti
	Halogenljós í lofti
	Halogenljós í vegg

GRUNNMYND - 1:50
 ÁSHAMAR 115 - 162,0m²
 MHL 01

GRUNNMYND - 1:50
 ÁSHAMAR 117 - 116,9m²
 MHL 02

GRUNNMYND - 1:50
 ÁSHAMAR 119 - 116,9m²
 MHL 03

INNTAKSRÖR SKULU VERA 70 cm. UNDIR ENDANLEGU YFIRBORDI
 INNTAKSRÖR VEITU Ø 50 mm + Ø 32 mm FYRIR LÖÐARLÝSINGU
 INNTAKSRÖR FYRIR SÍMA Ø 50 mm
 INNTAKSRÖR LEGGIST AÐ LÖÐARMÖRKUM
 HEIMTAUG RAFVEITU 400V / 230 V, 3 x 50 A

Breytingar:
 D
 C
 B
 A
 Dags: Breyting

Undirskrift hönnunarsjóra:
 Undirskrift raflagnahönnuðar:
 Sigurður Á Pétursson kt.051177-4959

Verkefni:
 Áshamar 115-123
 Vestmannaeyjum
 Teikning nr.: 2
 Útprintað: 24.4.2022

Heiti teikningar:
 Raflagnir
 Lágspenna
 Mælikvarði: 1:50
 Dags: April 2022

Raflönnun ehf
 Birkigrund 20 Sími: 664 0047
 800 Selfoss Tölvupóstur: siggi@ror.is
 Sigurður Ágúst Pétursson
 Raflagnisöfnraðgjafi
 kt: 051177-4959

