


SAMÞYKKT AF BYGGINGARFULLTRÚA

2.0. MAÍ 2022

BYGGINGARFULLTRÚINN Í VESTMANNAEYJUM

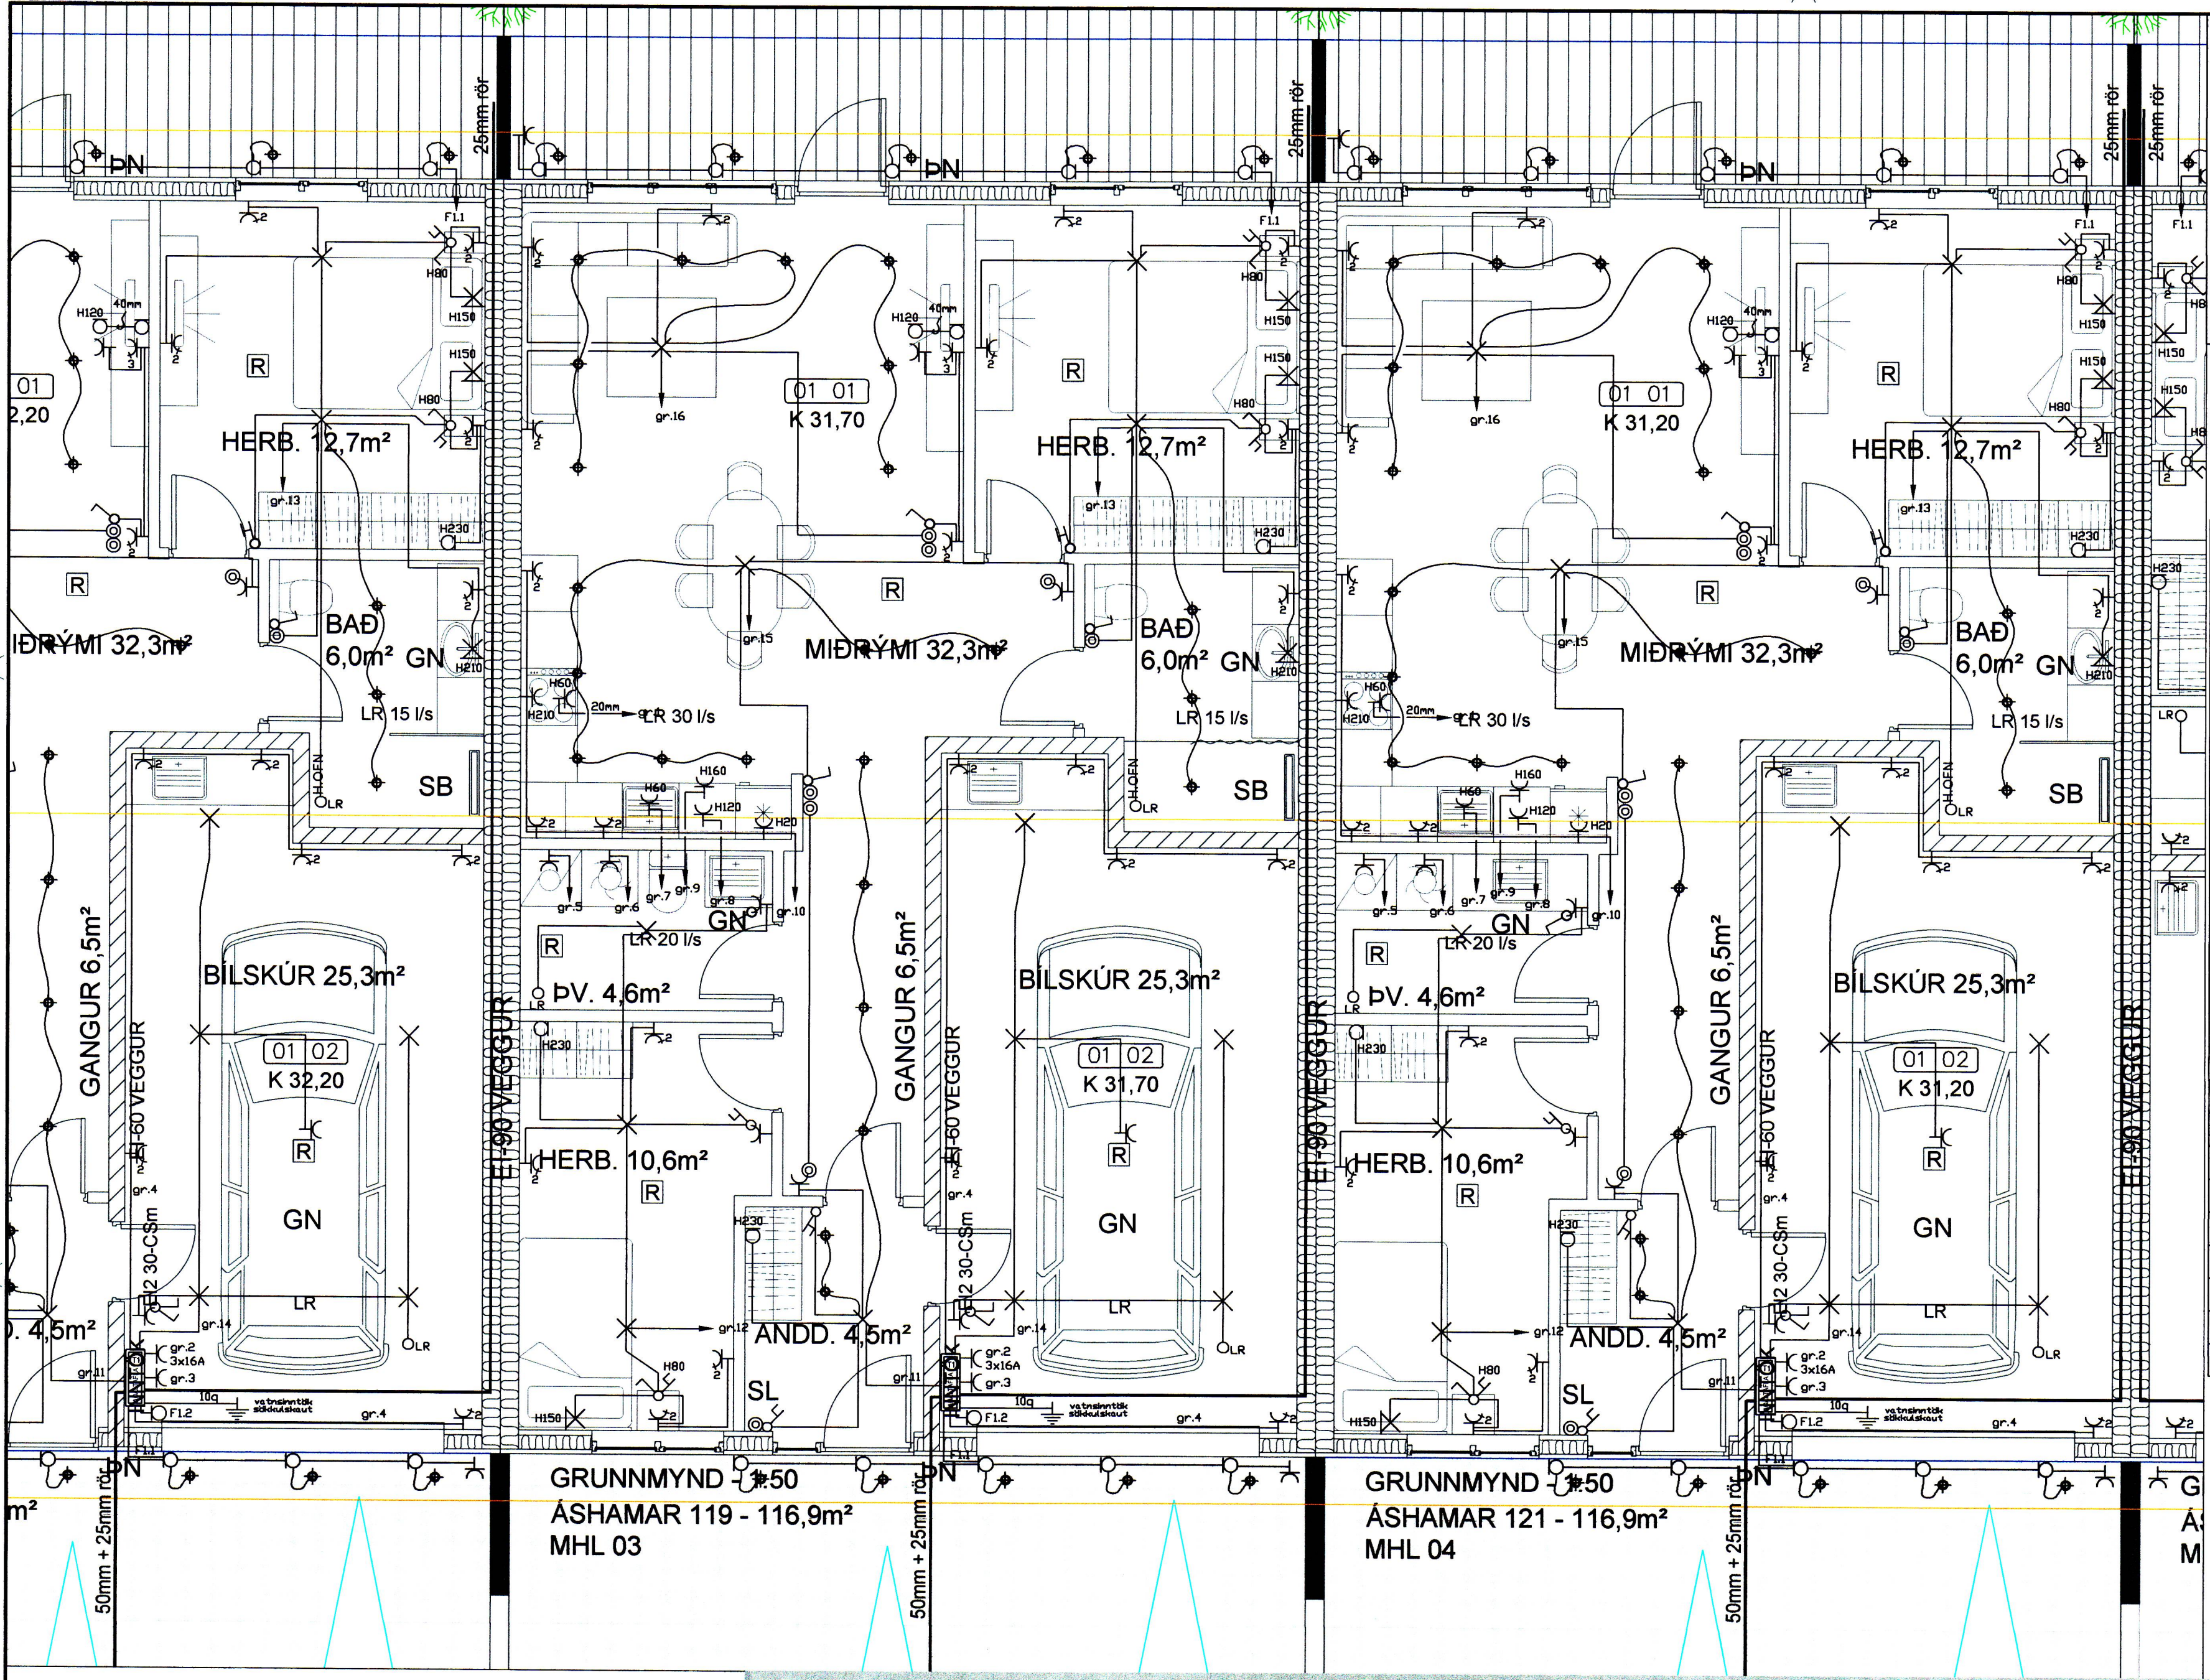

⊕	Jarðtenging
⊕	Tvöfaldur tengill
⊕	Einfaldur tengill
⊕	Rafi og tengill í sömu hæð ( 1100 mm )
⊕	Rafi
⊕	Samrofi
⊕	Tvöfaldur rofi
⊕	Krossrofi
⊕	Þrýsti-rofi/dimmer
⊕	Tengill m/neturljósi
⊕	Veggjós
⊕	Loftljós
⊕	Hátalaratengill
⊕	Símatengill
⊕	Loftnetstengill
⊕	Hreyfiskynjari
⊕	Tafla / mælakassi
⊕	Reyfskynjari
⊕	Þjalla
⊕	Handboði
⊕	Rör upp á næstu hæð
⊕	Rör niður á næstu hæð
⊕	Rör gegnum hæð
⊕	Halogenljós í lofti
⊕	Halogenljós í lofti
⊕	Halogenljós í vegg

GRUNNMYND #50  
ÁSHAMAR 119 - 116,9m²  
MHL 03

GRUNNMYND #50  
ÁSHAMAR 121 - 116,9m²  
MHL 04

INNTAKSRÖR SKULU VERA 70 cm. UNDIR ENDANLEGU YFIRBORÐI  
INNTAKSRÖR VEITU Ø 50 mm + Ø 32 mm FYRIR LÖÐARLÝSINGU  
INNTAKSRÖR FYRIR SÍMA Ø 50 mm  
INNTAKSRÖR LEGGIÐ AÐ LÖÐARMÖRKUM  
HEIMTAUG RAFVEITU 400V / 230 V, 3 x 50 A

Breytingar:  
D  
C  
B  
A  
Dags: Breyting:

Undirskrift hönnunarstjóra:  
Undirskrift raflagnahönnuara:  
Sigurður Á Pétursson kt.051177-4959

Verkefni:  
Áshamar 115-123  
Vestmannaeyjum  
Teikning nr.: 3  
Verk nr.: 2022-48  
Útprintað: 24.4.2022

Heiti teikningar: Raflagnir  
Lággspenna  
Mælikvæði: 1:50  
Dags: April 2022

Raflönnun ehf  
Birkgrund 20 Sími: 664 0047  
800 Selfoss Tölvupóstur: siggi@ror.is  
Sigurður Ágúst Pétursson  
Raflagnisönnfræðingur  
kt. 051177-4959

