


SÁMPYKKT AF BYGGINGARFULTRÚA
20. MAÍ 2022
BYGGINGARFULTRÚINN Í VESTMANNAEYJUM

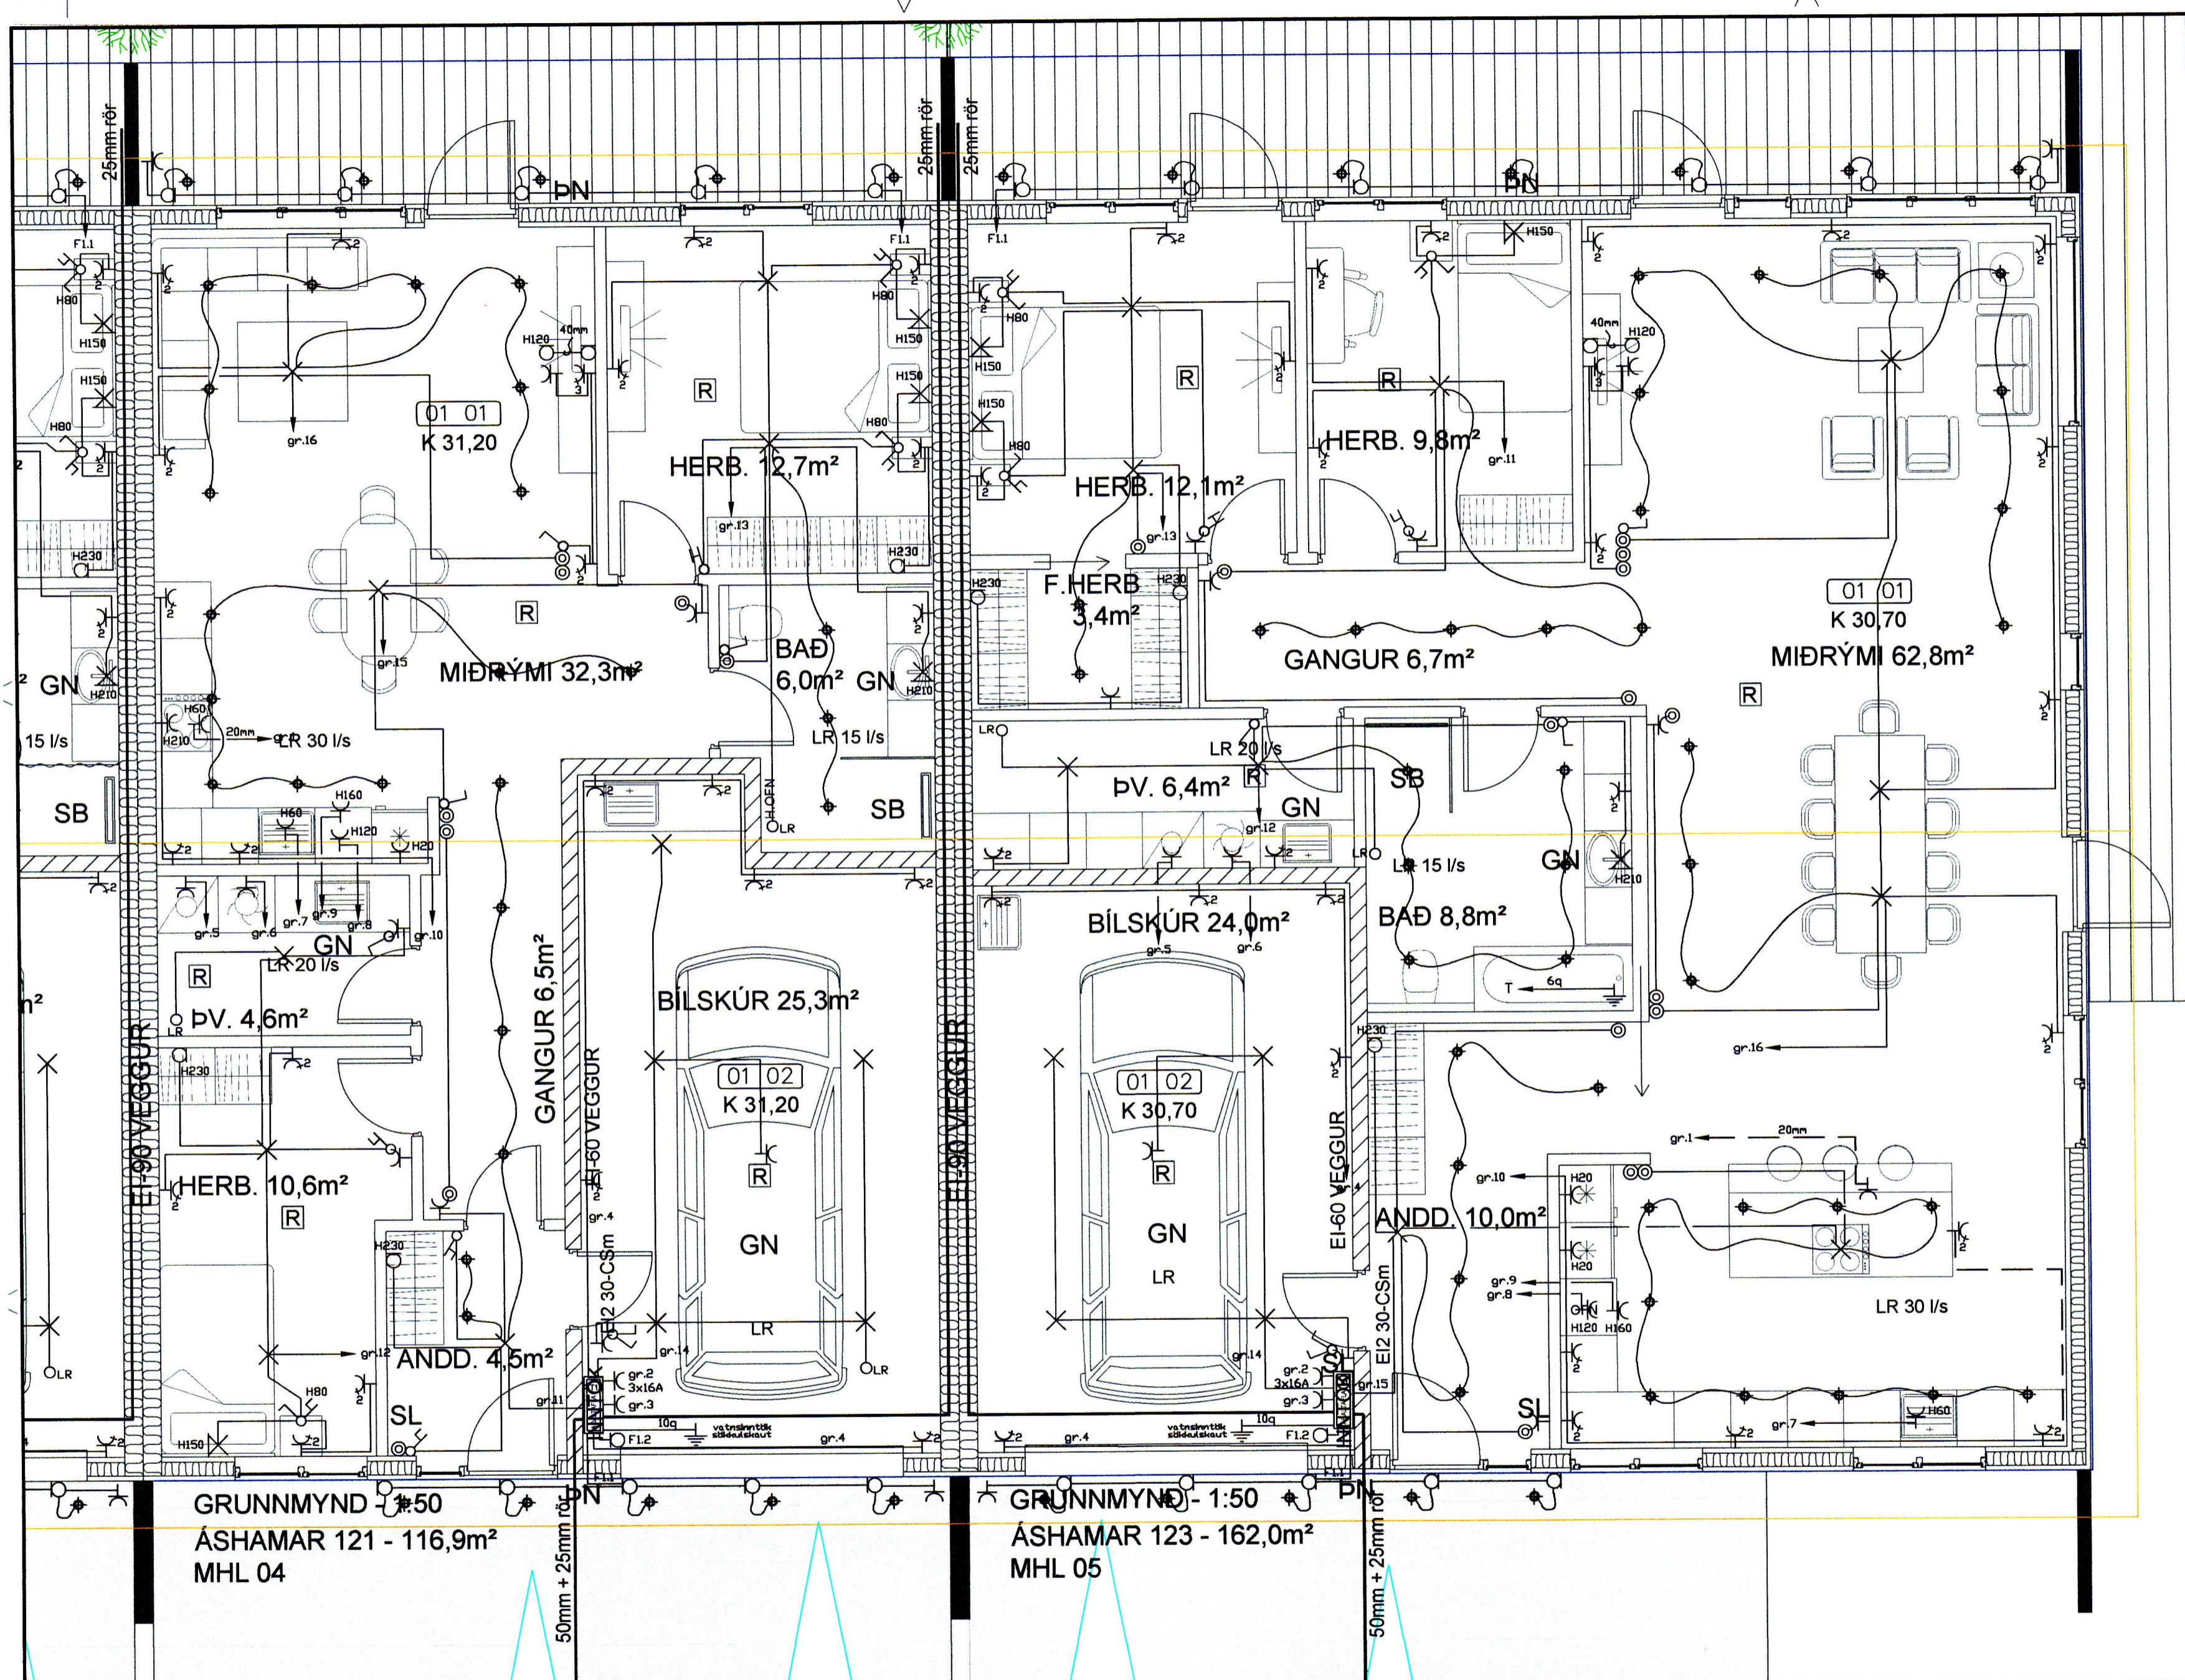

⊥	Jarðtenging
⊕	Tvöfaldur tengill
⊖	Einfaldur tengill
⊗	Rofi og tengill í sömu hæð (1100 mm)
⊘	Rofi
⊙	Samrofi
⊗	Tvöfaldur rofi
⊘	Krossrofi
⊙	Þrýsti-rofi/dimmer
⊗	Tengill m/næturljósi
⊗	Veggjös
⊗	Loftljös
⊥	Hátalaratengill
⊥	Símatengill
⊥	Loftnetstengill
⊕	Hreyfiskynjari
⊕	Tafla / mælakassi
⊕	Reykskynjari
⊕	Bjalla
⊕	Handboði
⊕	Rör upp á næstu hæð
⊕	Rör niður á næstu hæð
⊕	Rör gegnum hæð
⊕	Halogenljös í lofti
⊕	Halogenljös í lofti
⊕	Halogenljös í vegg

INNTAKSRÖR SKULU VERA 70 cm. UNDIR ENDANLEGU YFIRBORÐI
INNTAKSRÖR VEITU Ø 50 mm + Ø 32 mm FYRIR LÖÐARLÝSINGU
INNTAKSRÖR FYRIR SÍMA Ø 50 mm
INNTAKSRÖR LEGGIST AÐ LÖÐARMÖRKUM
HEIMTAUG RAFVEITU 400V / 230 V, 3 x 50 A

Breytingar:
D I
C I
B I
A I
Dags: Breyting:

Undirskrift hönnunaraðstjóra:
Undirskrift raflagnaðsáhræðingur:
Sigurður Á Pétursson kt.051177-4959

Verkefni:
Áshamar 115-123
Vestmannaeyjum
Teikning nr.: 4
Verk nr.: 2022-48
Útprintað: 24.4.2022

Heiti teikningar: Rafagnir
Lágspenna
Mælikvarði: 1:50
Dags: April 2022

Rafhönnun ehf
Birkigrund 20 Sími: 664 0047
800 Selfoss Tölvupóstur: siggi@ror.is
Sigurður Ágúst Pétursson
Rafmagnsiðnæðingur
kt: 051177-4959

