


SAMÞYKKT AF BYGGINGARFULLTRÚA
20. MAÍ 2022
BYGGINGARFULLTRÚINN Í VESTMANNAEYJUM

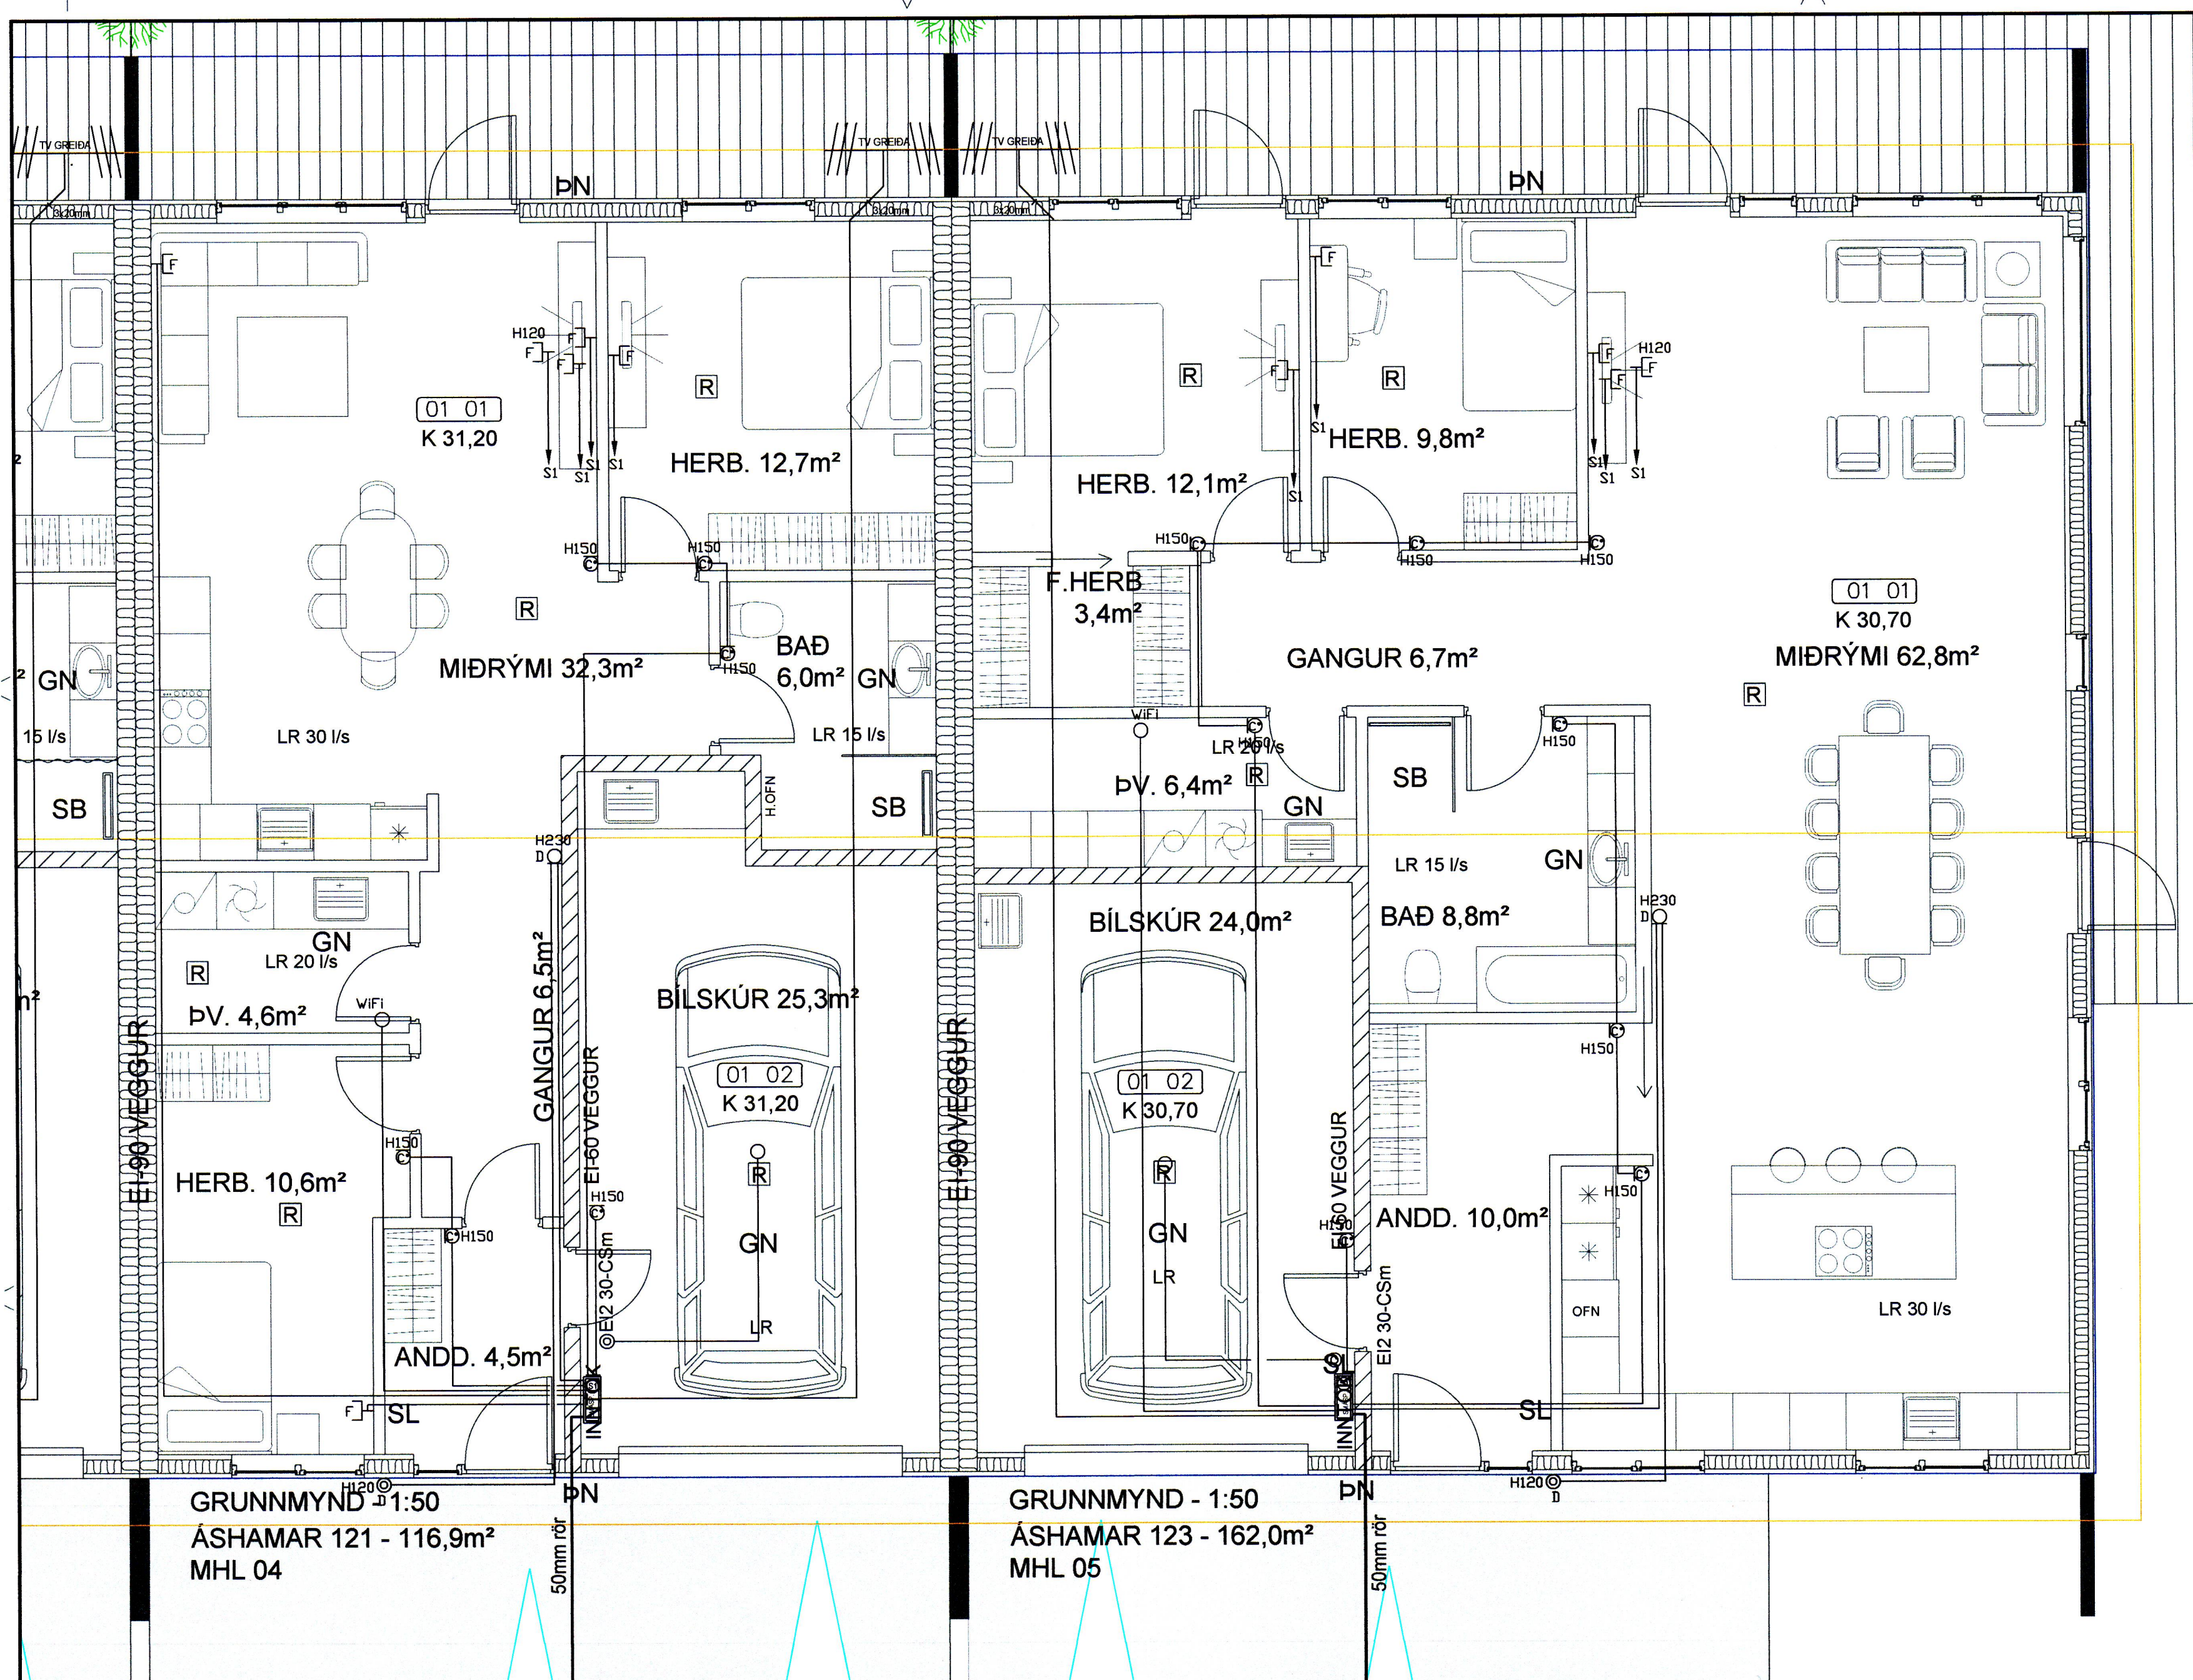

	Jarðtenging
	Tvöfaldur tengill
	Einfaldur tengill
	Rofi og tengill í sömu hæð (1100 mm)
	Rofi
	Samrofi
	Tvöfaldur rofi
	Krossrofi
	Þrýsti-rofi/dimmer
	Tengill m/næturljósi
	Veggljós
	Loftljós
	Hátalaratengill
	Símatengill
	Loftnetstengill
	Hreyfiskynjari
	Tafla / mælakassi
	Reykskynjari
	Þjalla
	Handboði
	Rör upp á næstu hæð
	Rör niður á næstu hæð
	Rör gegnum hæð
	Halogenljós í lofti
	Halogenljós í lofti
	Halogenljós í vegg

GRUNNMYND 1:50
ÁSHAMAR 121 - 116,9m²
MHL 04

GRUNNMYND - 1:50
ÁSHAMAR 123 - 162,0m²
MHL 05

INNTAKSRÖR SKULU VERA 70 cm. UNDIR ENDANLEGU YFIRBORÐI
INNTAKSRÖR VEITU Ø 50 mm + Ø 32 mm FYRIR LÓÐARLÝSINGU
INNTAKSRÖR FYRIR SÍMA Ø 50 mm
INNTAKSRÖR LEGGIST AÐ LÓÐARMÖRKUM
HEIMTAUG RAÞVEITU 400V / 230 V, 3 x 50 A

Breytingar:
D
C
B
A
Dags: Breyting:

Undirskrift hönnunarstjóra:
Undirskrift raflagnahönnuðs:
Sigurður Á Pétursson kt.051177-4959

Verkefni:
Áshamar 115-123
Vestmannaeyjum
Teikning nr.: 7
Verk nr.: 2022-48
Útprintað: 24.4.2022

Heiti teikningar: Raflagnir
Smáspenna
Mælikvæði: 1:50
Dags: April 2022

Rafhönnun ehf
Birkigrund 20 Sími: 664 0047
800 Selfoss Tölvupóstur: siggi@ror.is
Sigurður Ágúst Pétursson
Raflagnisloftfræðingur
kt: 051177-4959

