Vestmannaeyjar
Rafrænt innsigladh af byggingarfulltrúa
Dags: 04.02.2026
Á ábyrgð hönnuðar

Hönnuður
Kristján Andrésson
Tími: 18.02.2026 17:14
Undirritan hönnuðar

Undiritað með OneSign

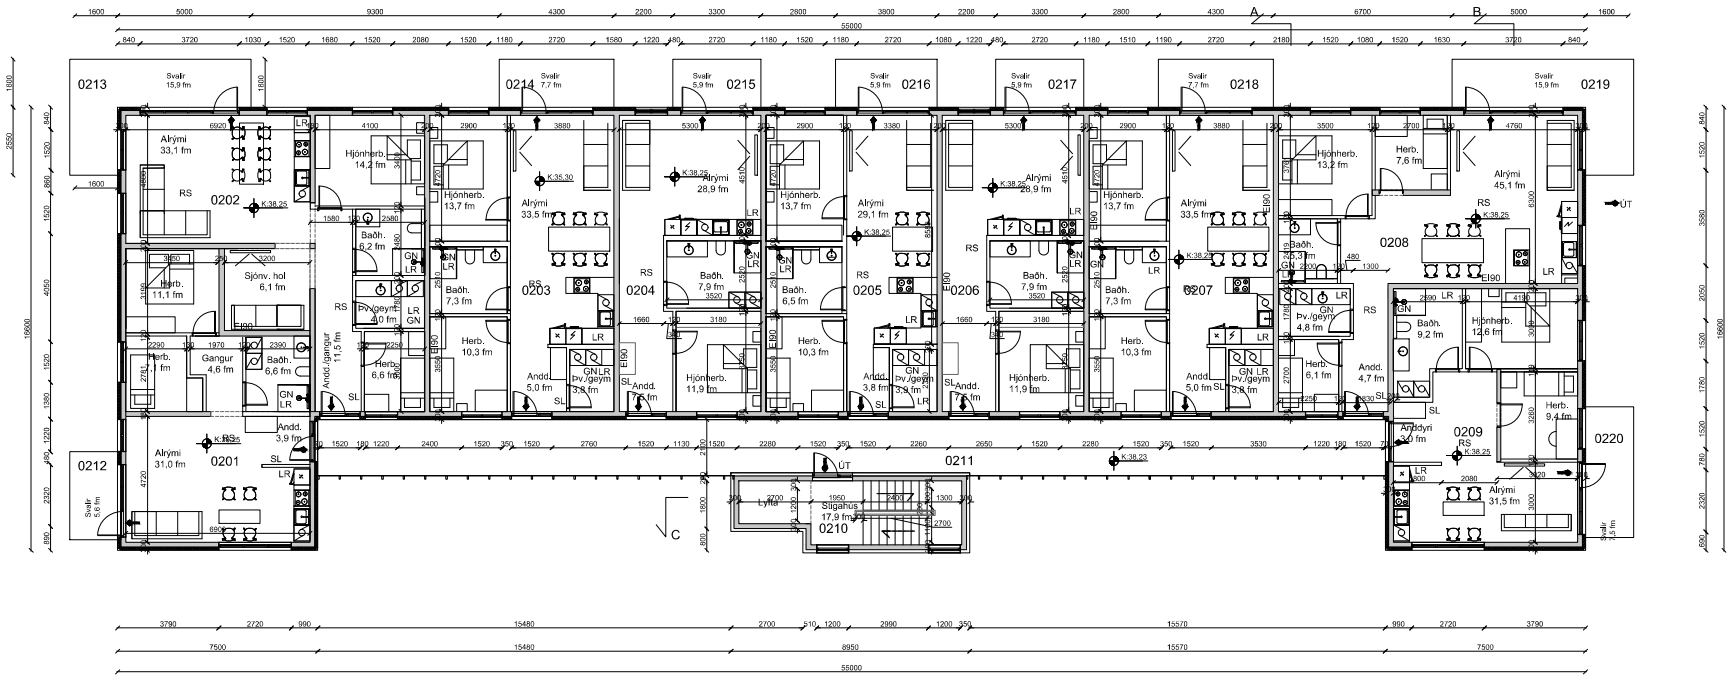
0213
0214
0215
0216
0217
0218
0219
0202
0203
0204
0205
0206
0207
0208
0201
0212
0209
0210
0211
0220
Svalir 15,9 fm
Svalir 7,7 fm
Svalir 5,9 fm
Svalir 7,7 fm
Svalir 15,9 fm
Svalir 5,9 fm
Svalir 5,9 fm
Svalir 5,9 fm
Svalir 5,9 fm
Svalir 15,5 fm
Svalir 15,5 fm
Svalir 5,9 fm
Svalir 15,5 fm
Svalir 15,5 fm
Svalir 15,5