



skurður A-A

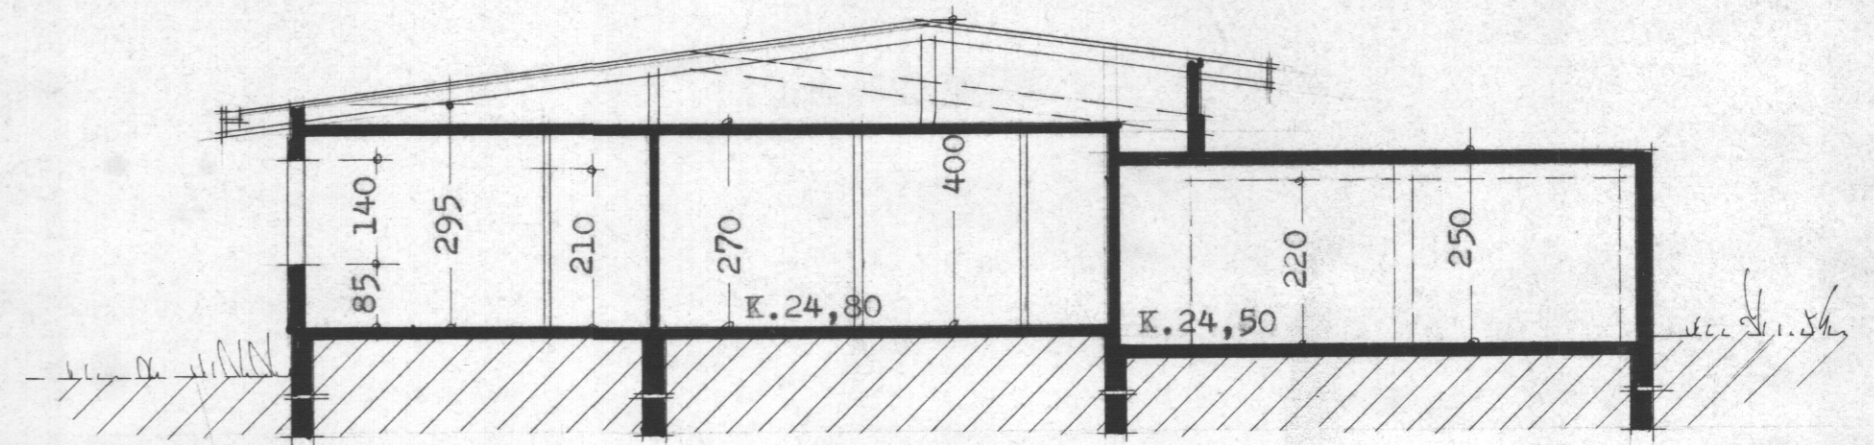

skurður B-B

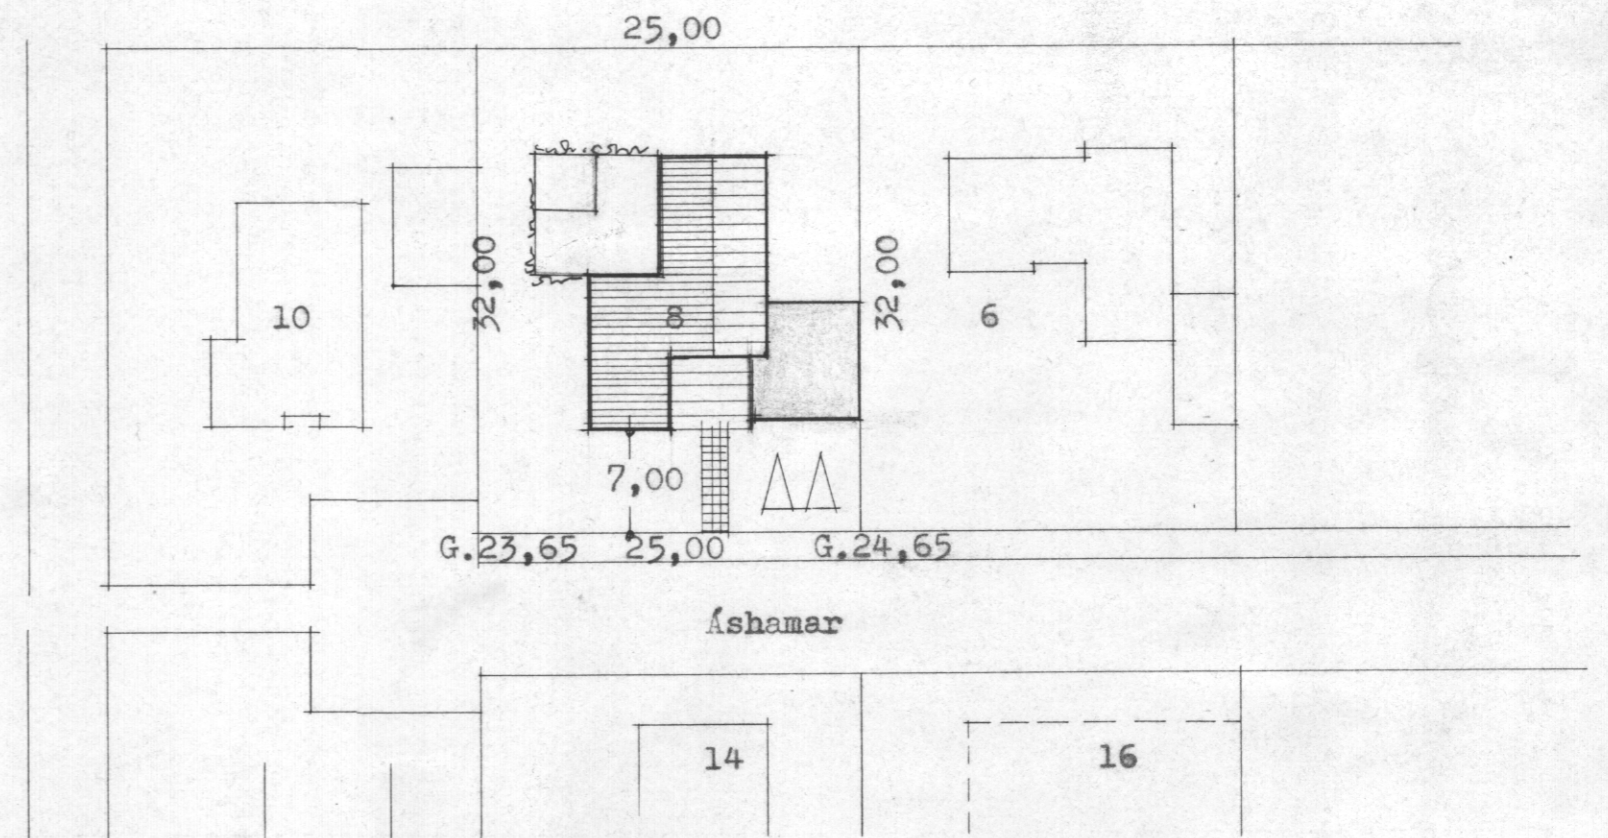

Afstöðumynd m.1:500
 Flatarmál húss 145,20 m.²
 Flatarmál bílsk. 56,9 m.²

Reykjavík í júní 1977

J. Hartmann