


GRUNNMYND 1:50

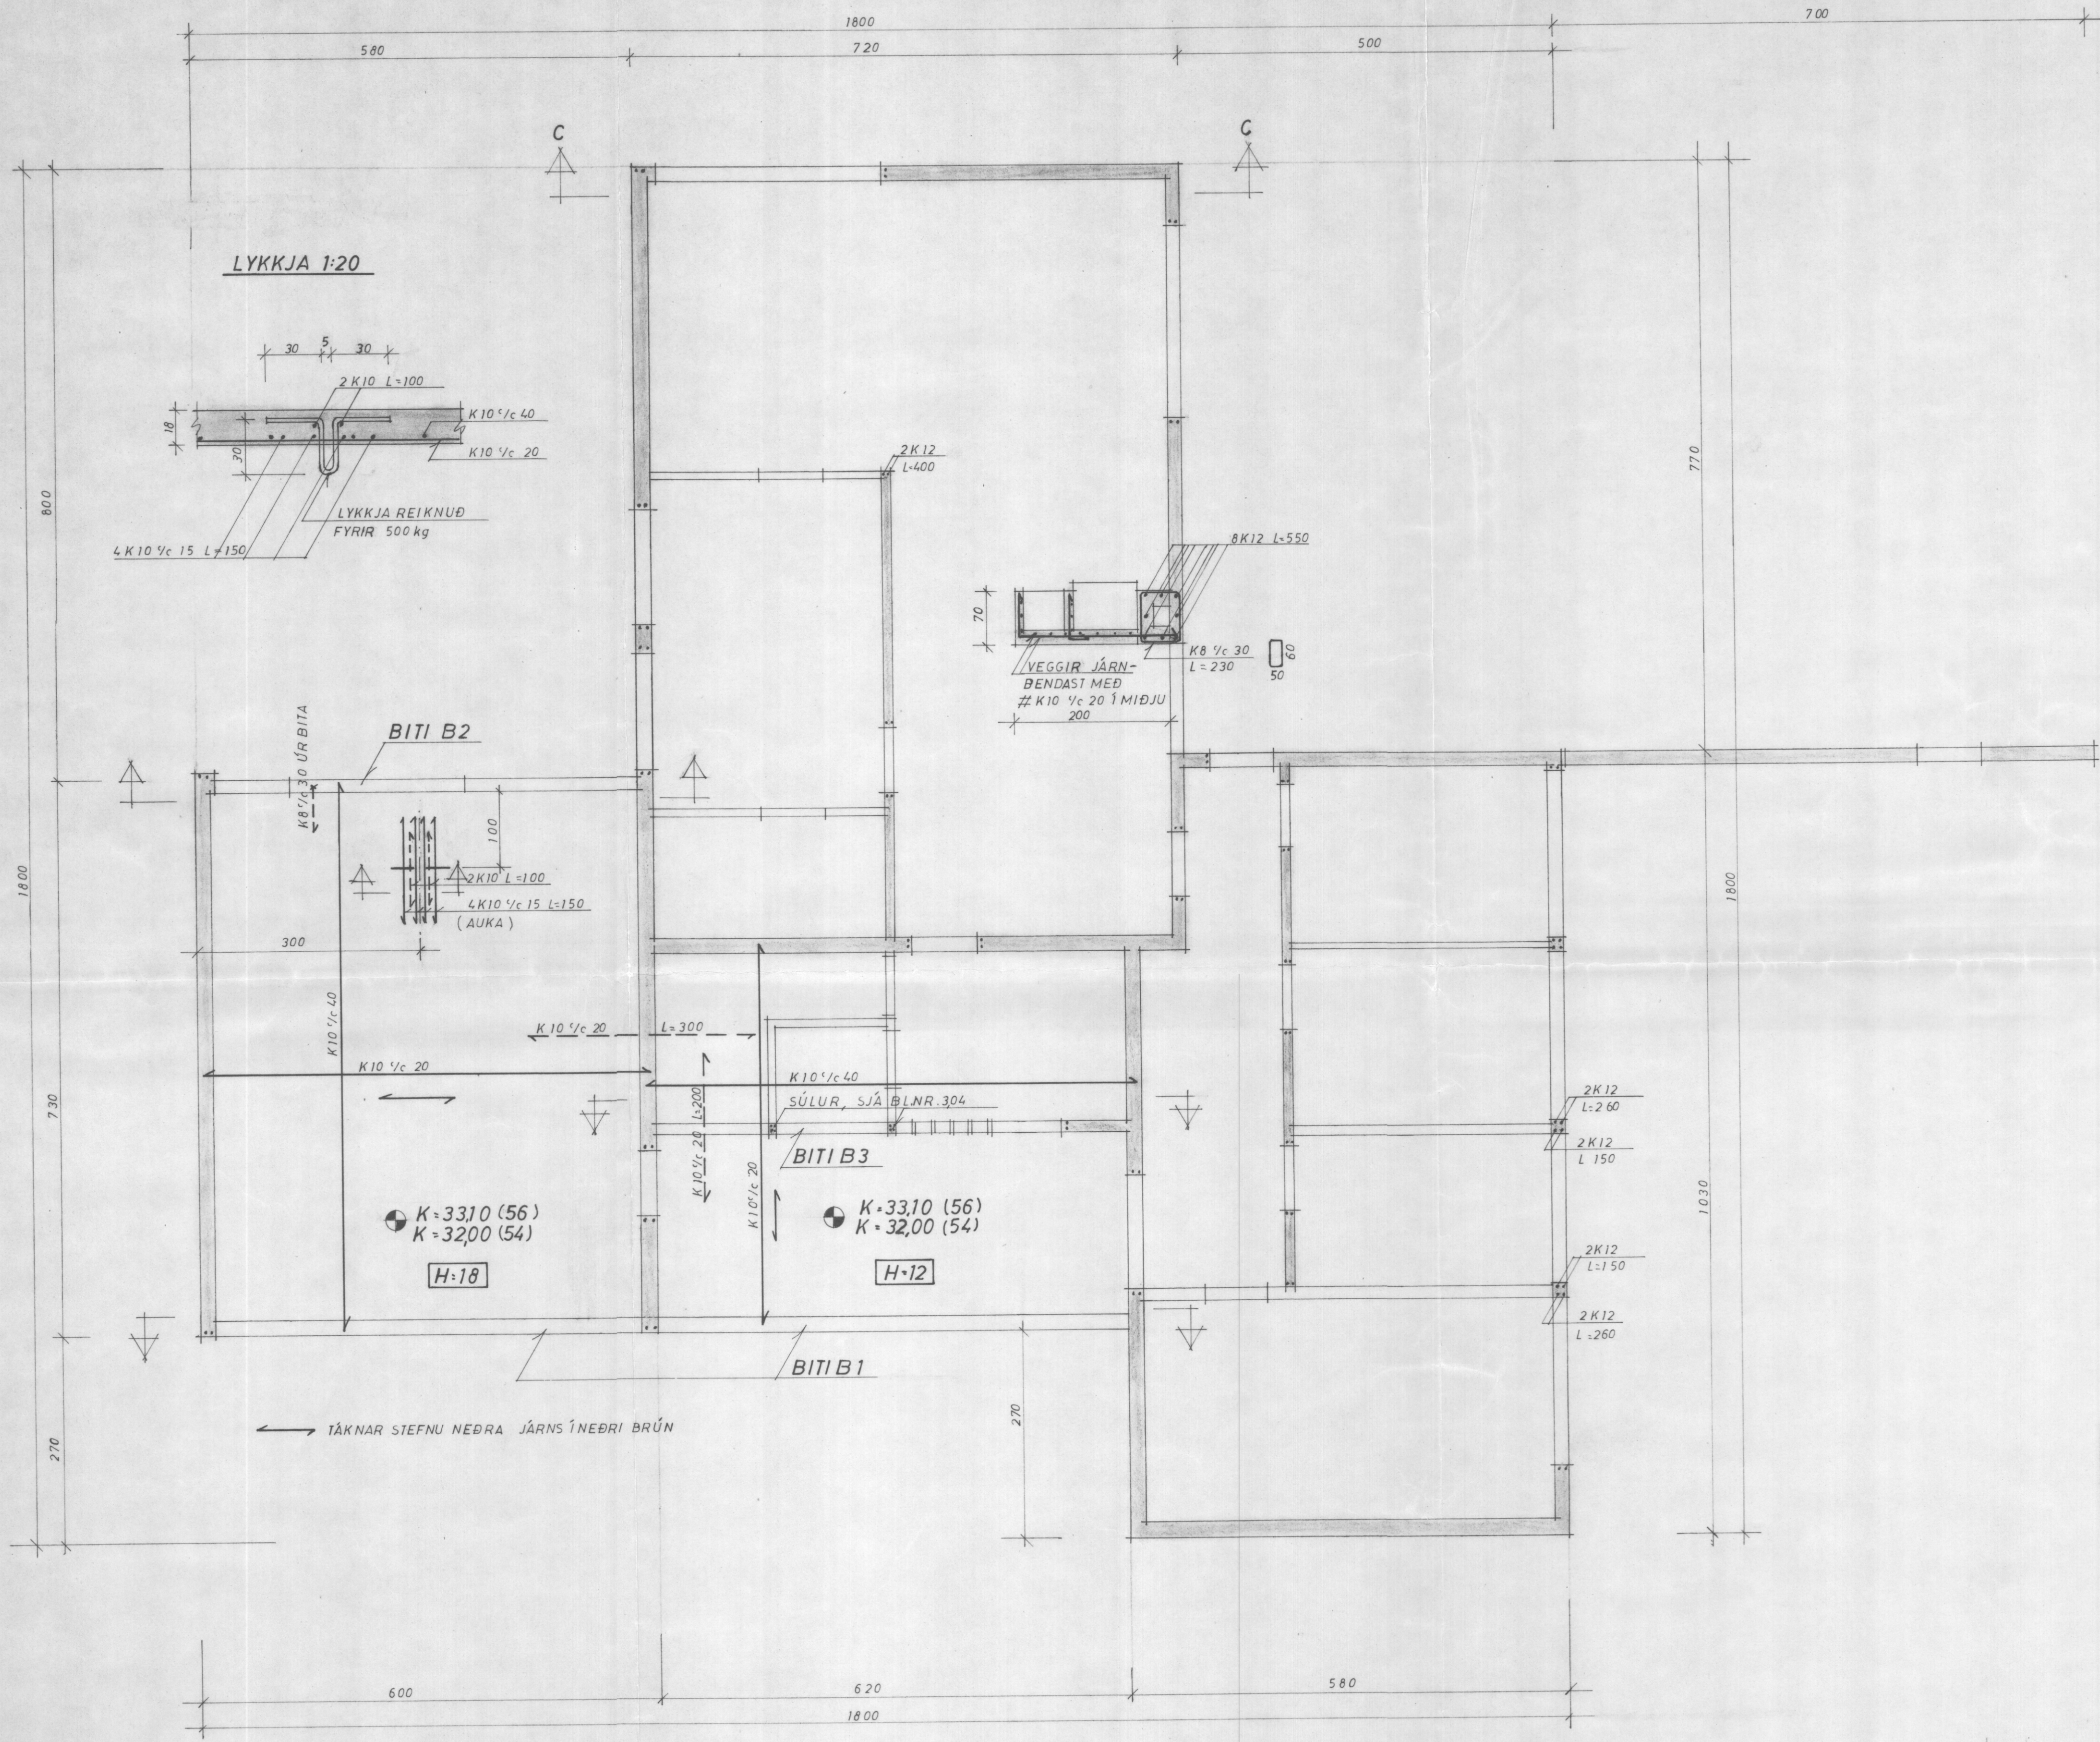

ATH:
 Í VEGGENDA, UNDIR GLUGGA, UPPMÆÐ OG YFIR DYR OG GLUGGA, KOMI 2K12. JÁRNIN NÁI MINNST 60CM ÚT FYRIR OPIN.

TILVÍSUN:
 BITI B1, B2 OG B3 SJÁ BL. NR. 304
 SNIÐ C-C 3.04

STEYPUGÆÐI S 200

ÁSHAMAR 54 OG 56			
		VEGGIR	
		PLATA YFIR BÍLSKÚR OG	
		ANDDYRI	
		GRUNNMYND	
BR. DAG.	BREYTING		
VERKFRÆÐISTOFA STEFANS ÓLAFSSONAR H/F		REYKJAVÍK, D. 12. 6. 75	KVARDI 1:50
CONSULTING CIVIL ENGINEERS		TEIKN. EDG.	REIKN. VERK BL. NR. BR.
SÍGAR 38405 - 38406		ATH. SAMD.	2875 3.03
SÚDURLANDSBRÁUT 4 - REYKJAVÍK			