


ÖRYGGI:

Gera skal ráðstafanir svo að heitt vatn valdi ekki brunaskaða. Það skal gert með viðukendum blöndunartækjum á töppunarstað og varmaskiptir. Eða uppblöndun sem tryggir að vatn fari ekki að töppunarstað með hærra hitastigi en 60°.

SKÝRINGAR VIÐ NEYSLUVATNSLÖGN:

TAKN FYRIR KALT NEYSLUVATN
TAKN FYRIR HEITT NEYSLUVATN

NEYSLUVATN GRUNNMYND 1:50

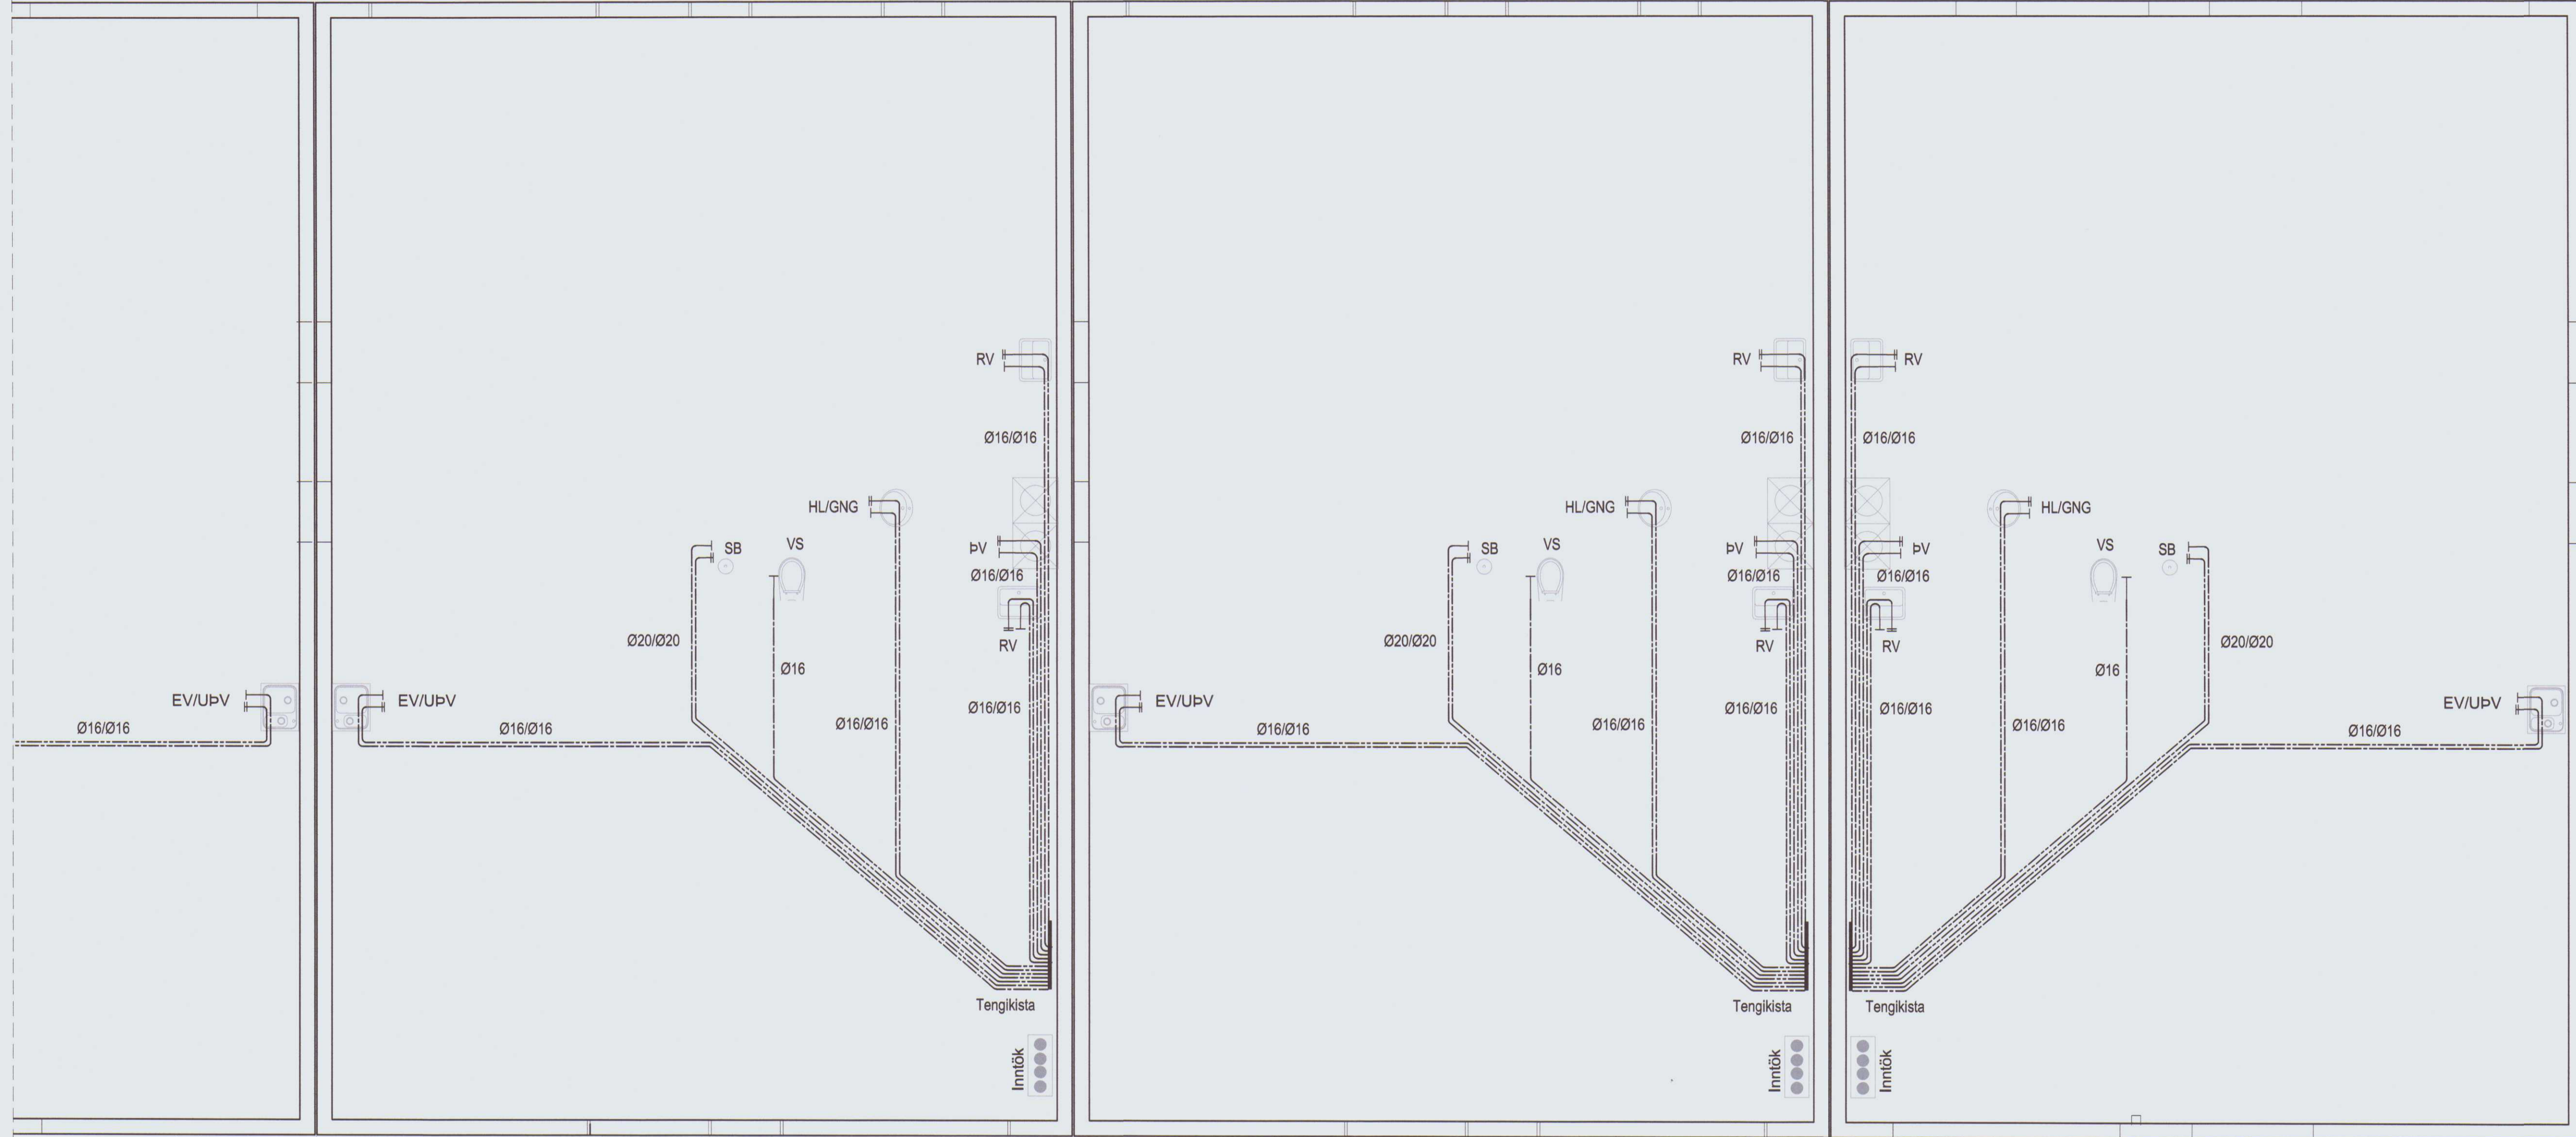

FORPRÖFUN RÖR Í RÖR KERFI:


FYLLA KERFI MED VATNI OG PASSA AÐ EKKI SÉ LOFT Á KERFINU. LÁTA VATN NÁ UMHVERFISHITA. AUKA ÞRÝSTING Á KERFINU UPP Í 15 BAR (A) OG BÍÐA Í 10 MÍN. AUKA SKAL SÍÐAN ÞRÝSTING Í 15 MÍN OG AFTUR EFTIR 20 MÍN. SKÁ SKAL ÞÝSTING EFTIR 30 MÍN. (B) OG AFTUR EFTIR 60 MÍN (C) OG MÁ ÞRÝSTINGURINN EKKI HAFA FALLD UM MEIRA EN 0,6 BAR (C)

ADALPRÖFUN:

ADALPRÖFUN SKAL FARA FRAM Í BEINU FRAMHALDI AF FORPRÖFUN OG TÍMALENGD ÞESS ERU U.Þ.B. 2 KLST. PRÖFÞRÝSTINGUR EFTIR FORPRÖF Á TÍMAPUNKTI (C) SKAL SKRÁSETTUR. ADALPRÖFI TELST LOKIÐ MED FULLNÆGJANDI ÁRANGRI EF PRÖFUNARÞRÝSTINGUR FELLUR EKKI MEIRA EN 0,2 BAR (D) FRÁ BYRJUNARÞRÝSTINGI PRÖFSINS OG EF ENGIR LEKAR KOMA FRAM. EF ÞRÝSTINGUR FELLUR MEIRA EN 0,2 BAR MEDAN Á PRÖFI STENDUR VERÐUR AÐ ENDURTAKA ALLT ADALPRÖF EFTUR. NIÐURSTÓÐUR FRÁ PUNKTUM A TIL D SKAL SKÁ NIÐUR.

SKÝRINGAR FYRIR NEYSLUVATN

Neysluvatnslagnir eru rör í rör kerfi, PE PEX plaströr með súrefniskápu. Nota má Ø16 mm fyrir einn krana og Ø18 mm fyrir tvo krana. Rör skulu vottuð af RB. Gert er ráð fyrir 70°C/1Mp stöðugt rennsli og tilfallandi 95 °C/1Mp rennsli í skemmri tíma. Leiðslur fyrir kalt neysluvatn liggja í rás eða spori, í efra borðipolystyren einangrunar, eða á járngrind eins og sýnt er á skýringarmynd. Þar sem leiðslur koma upp úr gólfplötu skal setja úrtak, ramma 200 x 200 mm. Minnsti beygju radíus á leiðslum í gólfleti er 60 cm. Þar sem leiðslur taka beygju upp úr plötu skal setja beygjuhöldu sem hindrar of mikin krappa á leiðslum. Allt efni, lög, prófun og frágangur skal vera samkvæmt ákveðnum staðals IST 67, reglugerð um neysluvatnslagnir og byggingareglugerð.

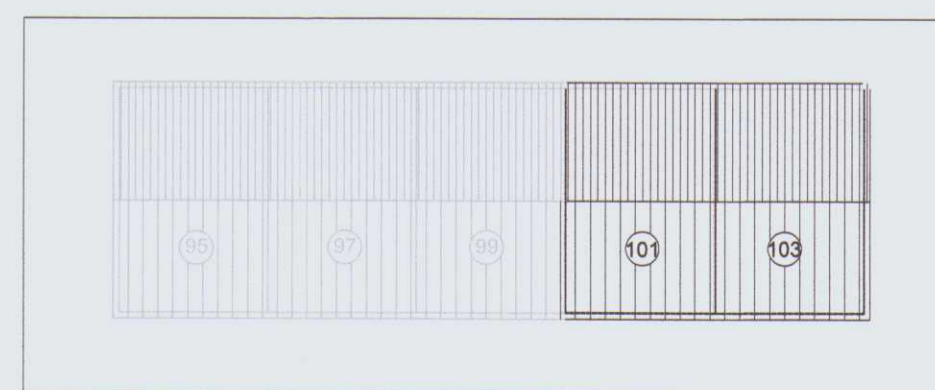

AFSTADA 1:500

- HL HANDLAUG
- VS VATNSSALERNI
- SB STEYPIBÁÐ
- EV ELDHÚSVASKUR
- BK BAKKAR
- Up UPPÞVOTTAVÉL
- pV ÞVOTTAVÉL
- ÞU ÞURRKARI
- GNG GÖLFNIÐURFALL MED GEGNUMRENNSLI
- HP HEITUR POTTUR



Daga	Breytingar	Nr.	Nefn
meter teiknistofa ehf Sudurlandsbraut 30, 108 Reykjavík <small>Gsm: 7780004 meter@meter.is www.meter.is</small>			
ÁSHAMAR 95-103, VESTMANNNAEYJAR			
NEYSLUVATN OG SKÝRINGAR			
TÖLVUSKRÁ 828-900-ÁSHAMAR 95-103	HANNAÐ FÓ	TEKNAÐ/YFIRFARIÐ FO	VIÐFANGSEFNI NEYSLUVATN
SAMÞYKKT Friðrik Ólafsson 2303592458	TEKNIÐG NR. 828-L09	MKV. 1:500/1:50	ÓTGÁFA-BLAÐAST 01-A1
DAGS 10.10.2020		VERK NR. 828	BLAÐ NR. L-09