
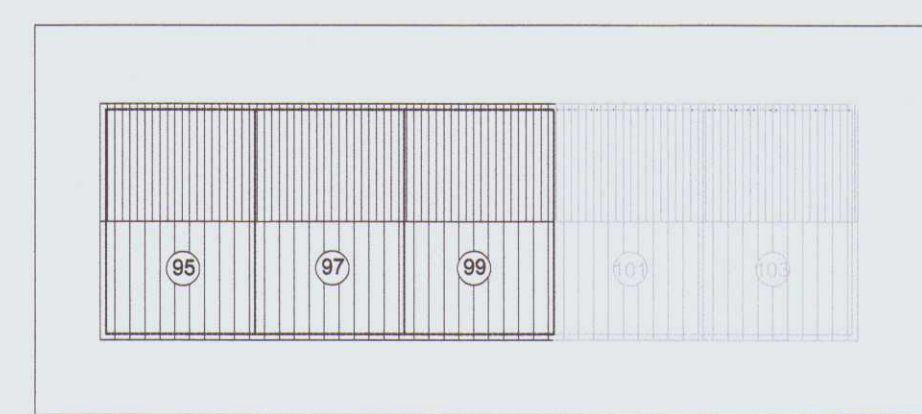


ÞAKVIRKI 1:50

BMF gatagírdi 40x3 mm neglist með kamsaum 40/50. 2 stk. í hverja sperru. Beygist yfir sperru í hvorum enda og neglist með 6 stk. kamsaum 40/50.

Stalsífur flinn stik. 45x145 mm. Festing BMF 90 milli mistyrk. til enda, beggja hliða. Eignað með 50x50 MM. Eignað skráð í sperru með 5x100 mm treskrúfum.

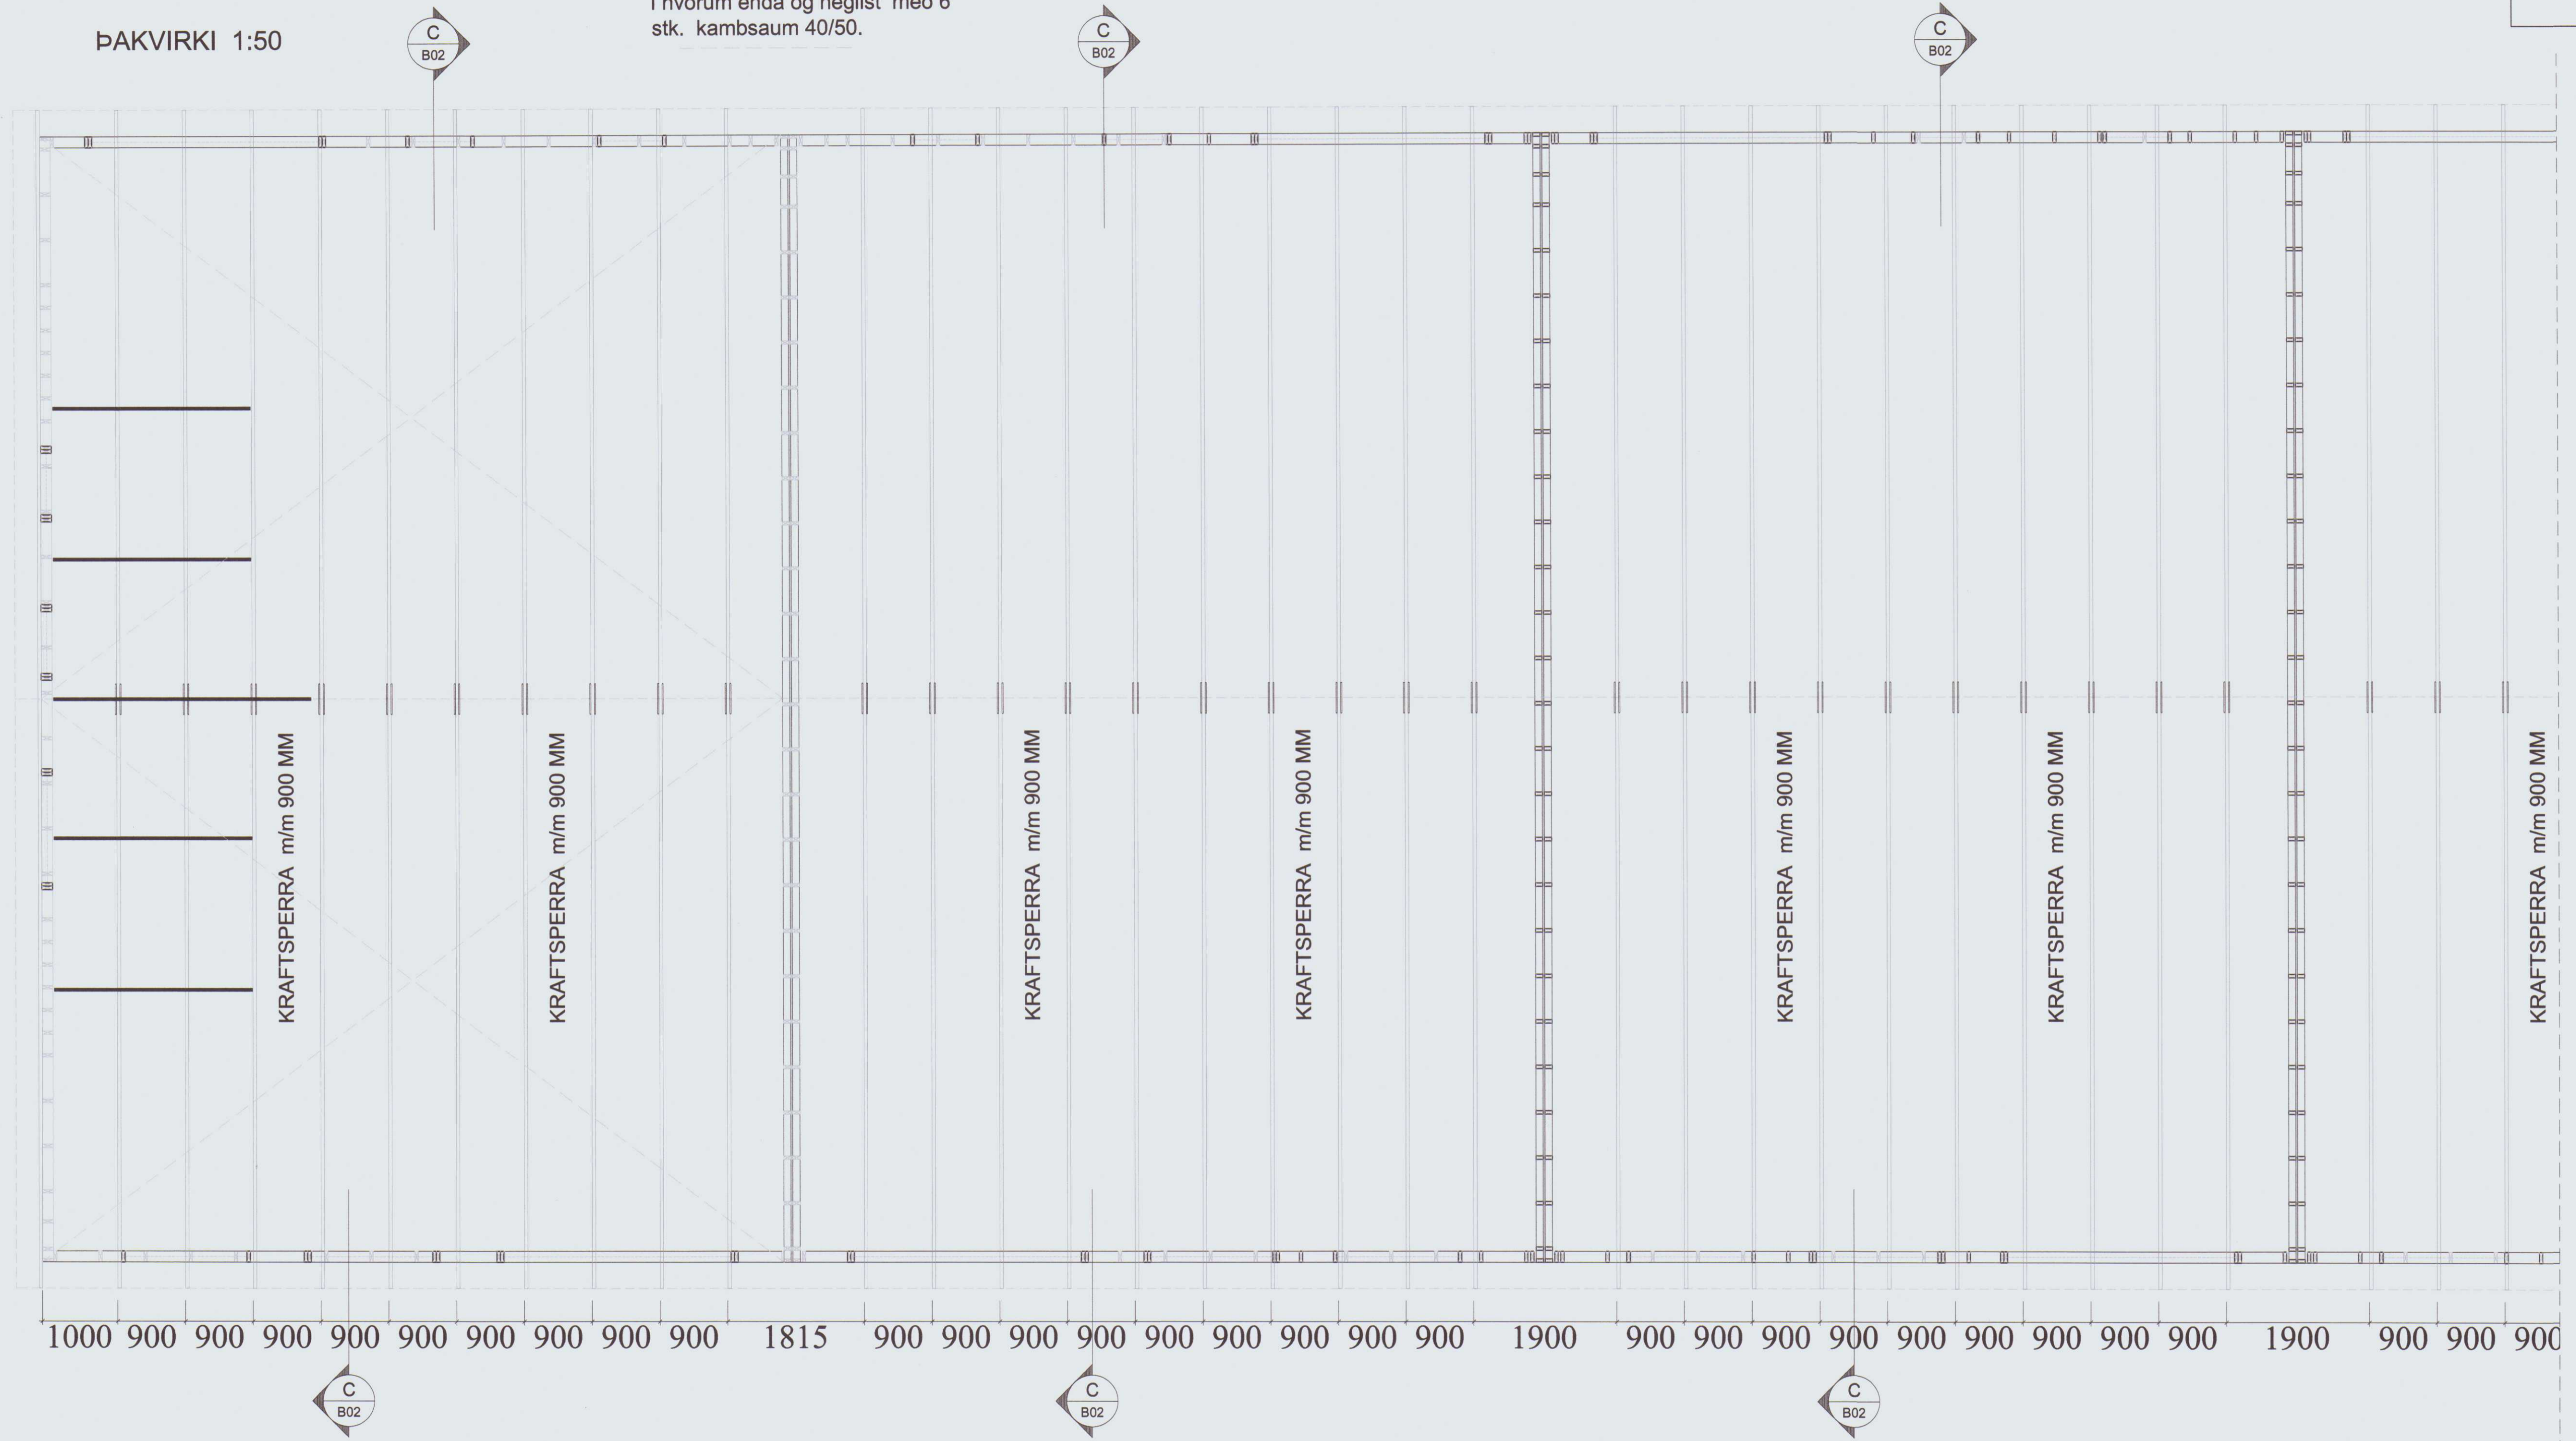

AFSTADA 1:500

ÞAKKLÆDNING

Heliklæða skal þök með 25x150 mm borðklæðningu og negla með 3x3" galv. nögllum í hverja sperru eða rífluðum skotnögllum 28/70 mm. Heimilt er að nota gallalítið notað mótaefni, helli og óklofó. Borð skal negla í hverja sperru. Borð skal aðeins setja saman á sperrum. Samsetningar skulu aldrei vera tvær eða fleiri í röð á sömu sperru. Annar möguleiki er að klæða þakið með 18 mm OSB plötum.

Þakjárníð neglist í aðra hverja hábaru með snúnun saum 55/66 með þéttihring eða kamsaum 37/61 með þéttihring. Fyrsta naglaröðin kemur 20 cm frá þakbrún, á svæðinu 20-180cm frá þakbrún skal vera m/m 27cm millili naglaraða, en á meginhluta þaks skal vera m/m 60cm millili naglaraða. Að öðru leiti skal ganga frá þakjární samkvæmt Rb-blöðum nr. 47, 102 og 103.

Daga	Breytingar	Nr.	Nafn
meter teiknistofa ehf Suðurlandsbraut 30, 108 Reykjavík <small>Gsm: 7790004 meter@meter.is, www.meter.is</small>			
ÁSHAMAR 95-103, VESTMANNNAEYJAR			
ÞAKVIRKI OG SKÝRINGAR			
TÖLVUSKRA 828-900-ASHAMAR 95-103	HANNAÐ FÓ	TEKNAÐ/VIRKJAR FO	VDFANGSEFNI 01-A1
SAMÞYKKT Fyrirk. Ólafsson 2303592459	TEKNING NR. 828-B08	MKV. 1:50	BLAD NR. 8
	DAÐS 10.16.2020	VERK NR. 828	