


BMF gatagírði 40x3 mm neglist með kamsaum 40/50. 2 stk. í hverja sperru. Beygist yfir sperru í hvorum enda og neglist með 6 stk. kamsaum 40/50.

ÞAKVIRKI 1:50

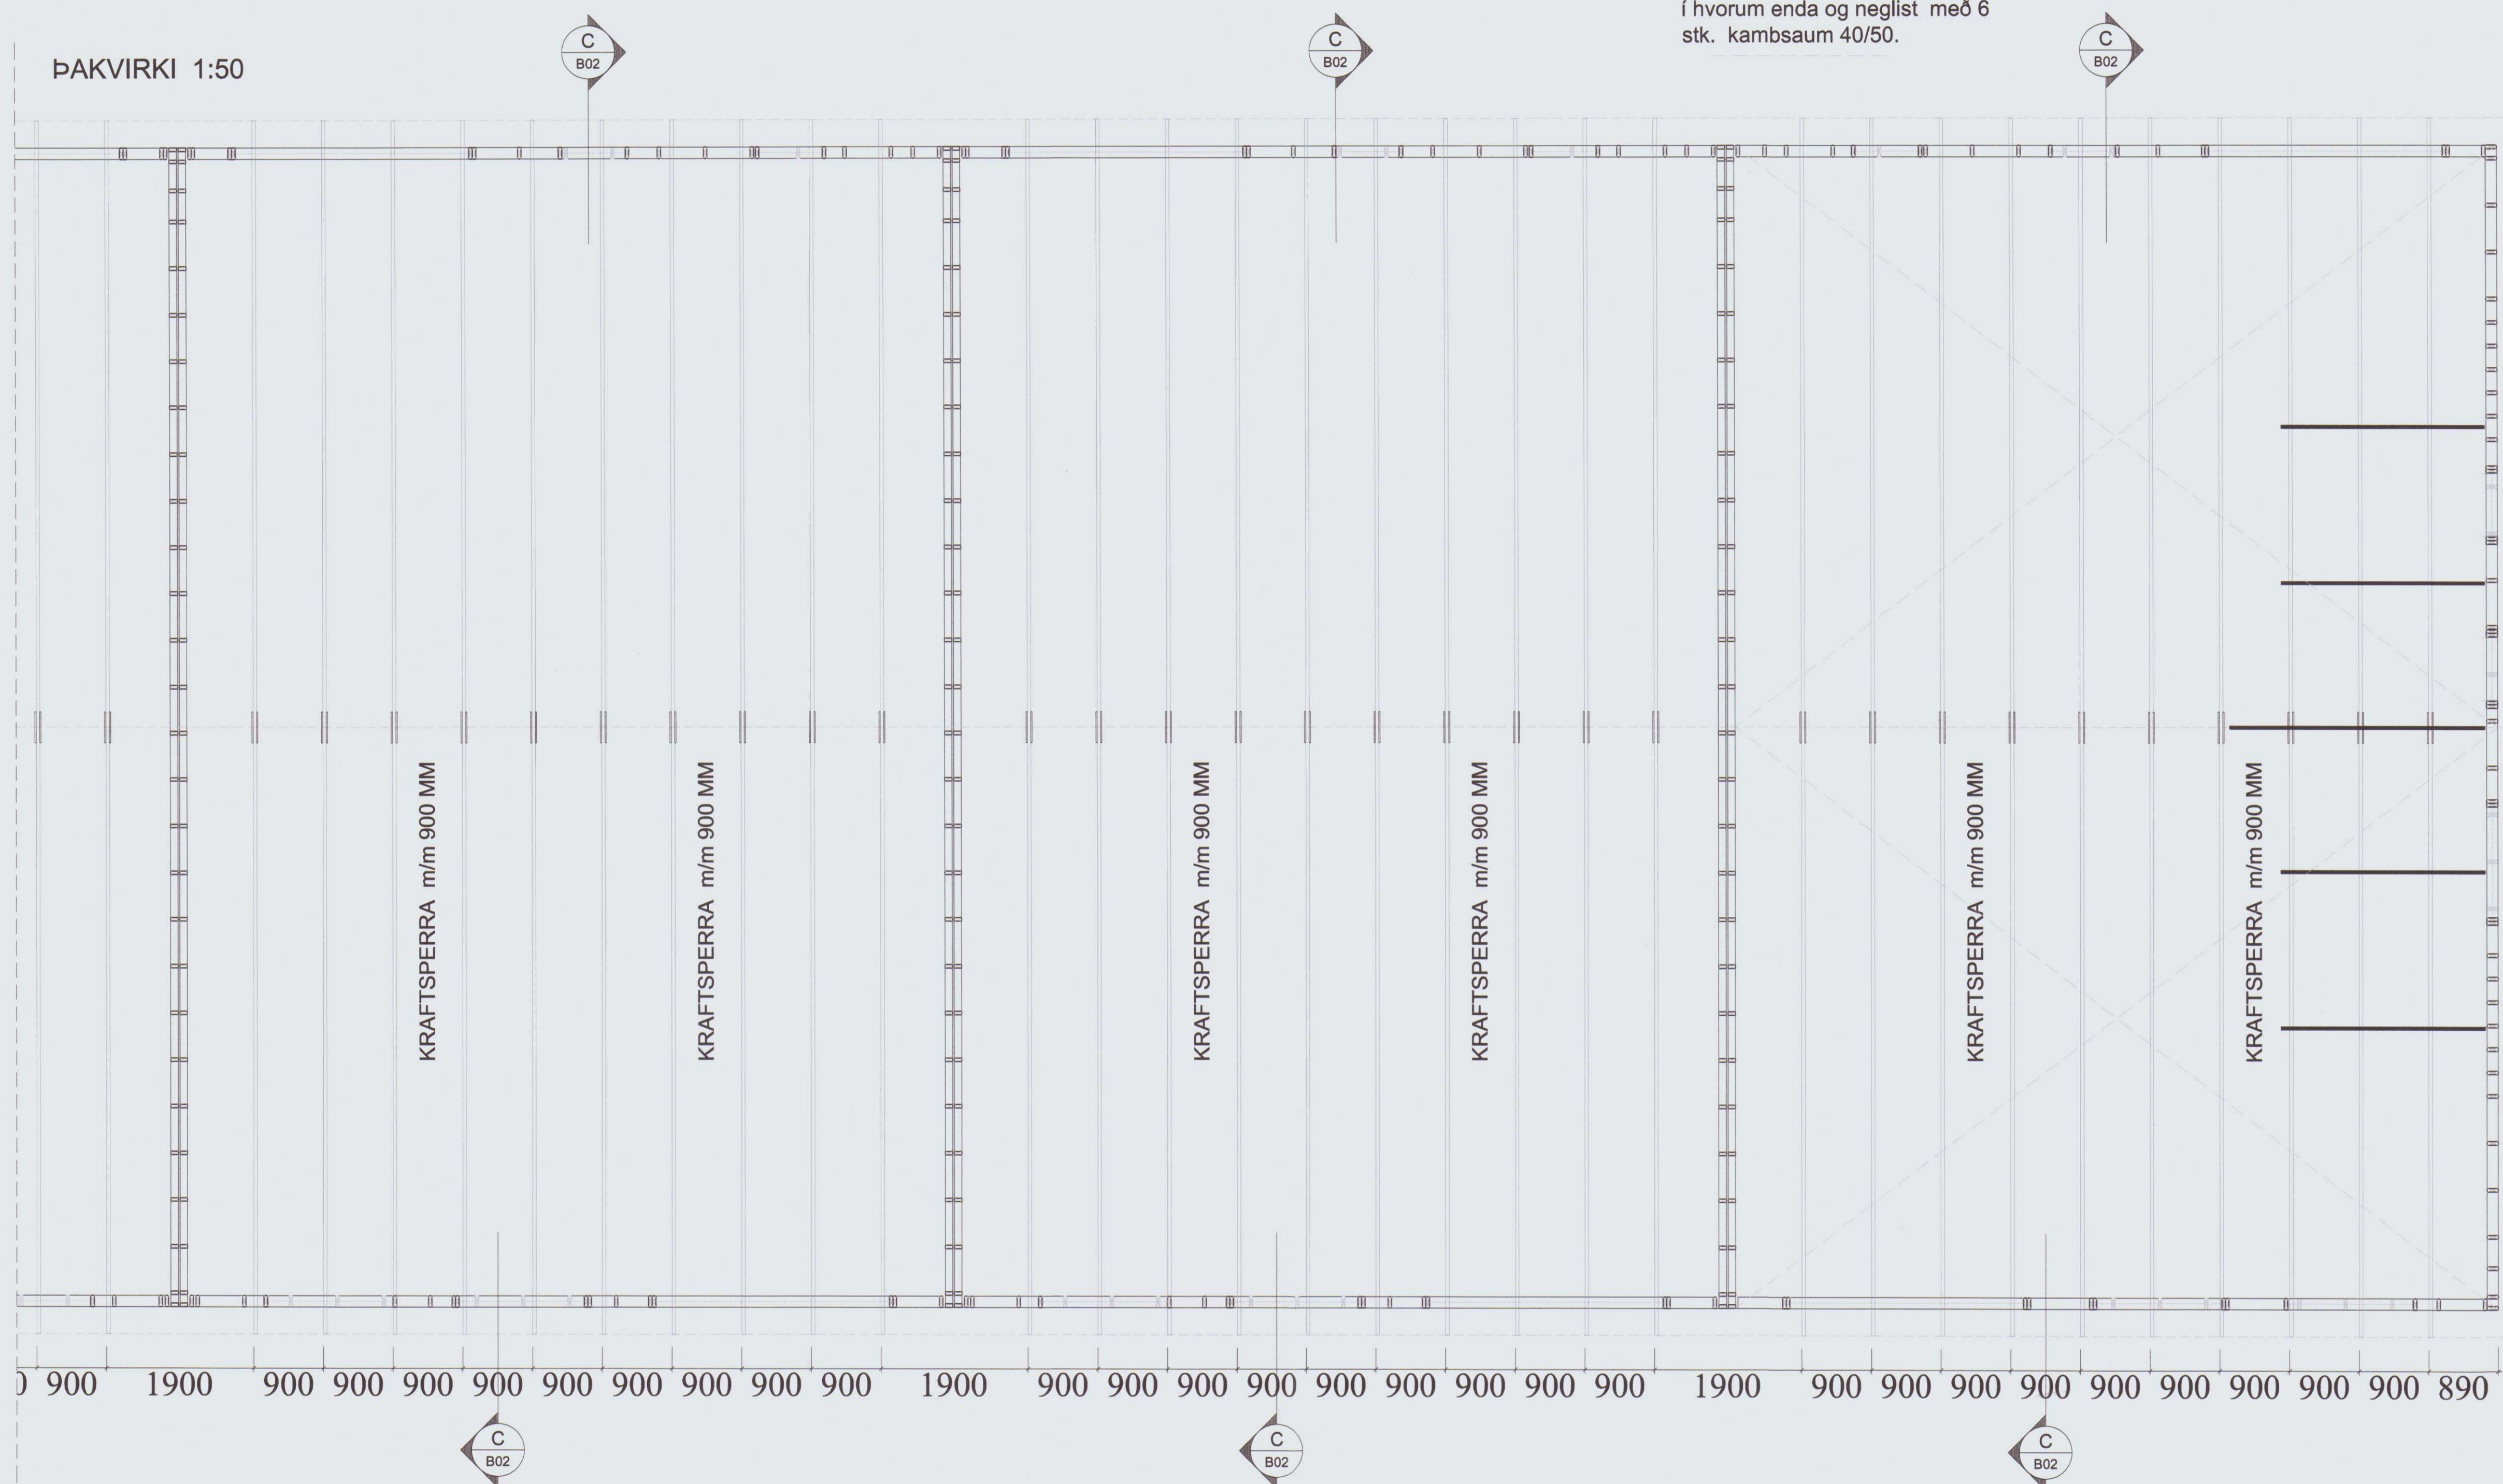

Skáðstítur fimm stk. 45x145 mm. Festing BMF 90 vinkli mústyrk til enda, bogga megin. Fullskráð með BMF skútlum 50x30 mm. Einnig skráð í sperru með 5x100 mm áskráðum.



AFSTADA 1:500

ÞAKKLÆDNING

Heilklaða skal þök með 25x150 mm borðaklæðningu og negla með 3x3" galv. nógum í hverja sperru eða rífluðum skotnógum 28/70 mm. Heimilt er að nota gallalítið notað mótaefni, heilt og óklofið. Borð skal negla í hverja sperru. Borð skal aðeins setja saman á sperrum. Samsetningar skulu aldrei vera tvær eða fleiri í röð á sömu sperru. Annar möguleiki er að klæða þakið með 18 mm OSB plötum.

Þakjárníð neglist í aðra hverja háþáru með snúnun saum 55/66 með þéttihring eða kamsaum 37/61 með þéttihring. Fyrsta naglaraðin kemur 20 cm frá þakbrún, á svæðinu 20-180cm frá þakbrún skal vera m/m 27cm milli naglaraða, en á meginhluta þaks skal vera m/m 60cm milli naglaraða. Að öðru leiti skal ganga frá þakjární samkvæmt Rb-blöðum nr. 47, 102 og 103.

Daga	Breytingar	Nr.	Nefn
meter teiknistofa ehf Suðurlandsbraut 30, 108 Reykjavík <small>Gsm: 7790004 meter@meter.is, www.meter.is</small>			
<small>ÁRITUN SAUÐREYNGARHÖNNUNAR:</small> 			
ÁSHAMAR 95-103, VESTMANNAEYJAR			
ÞAKVIRKI OG SKÝRINGAR			
TÖLVUSKRÁ	HANNAÐ	TEKNAÐ/VIRKJAFARÐ	VISFANGSEFNI
828-900-ÁSHAMAR 95-103	FÓ	FO	Þakvirki
SAÞPÝKKT	TEKNING NR.	DAGS	BLAÐ NR.
Friðrik Ólafsson 2303592459	828-B09	16.10.2020	9
	1:50	VERK NR.	
	828		