


SAMÞYKKT AF BYGGINGARFULLTRÚA
15. DES. 2022
BYGGINGARFULLTRÚA Í VESTMANNAEYJUM

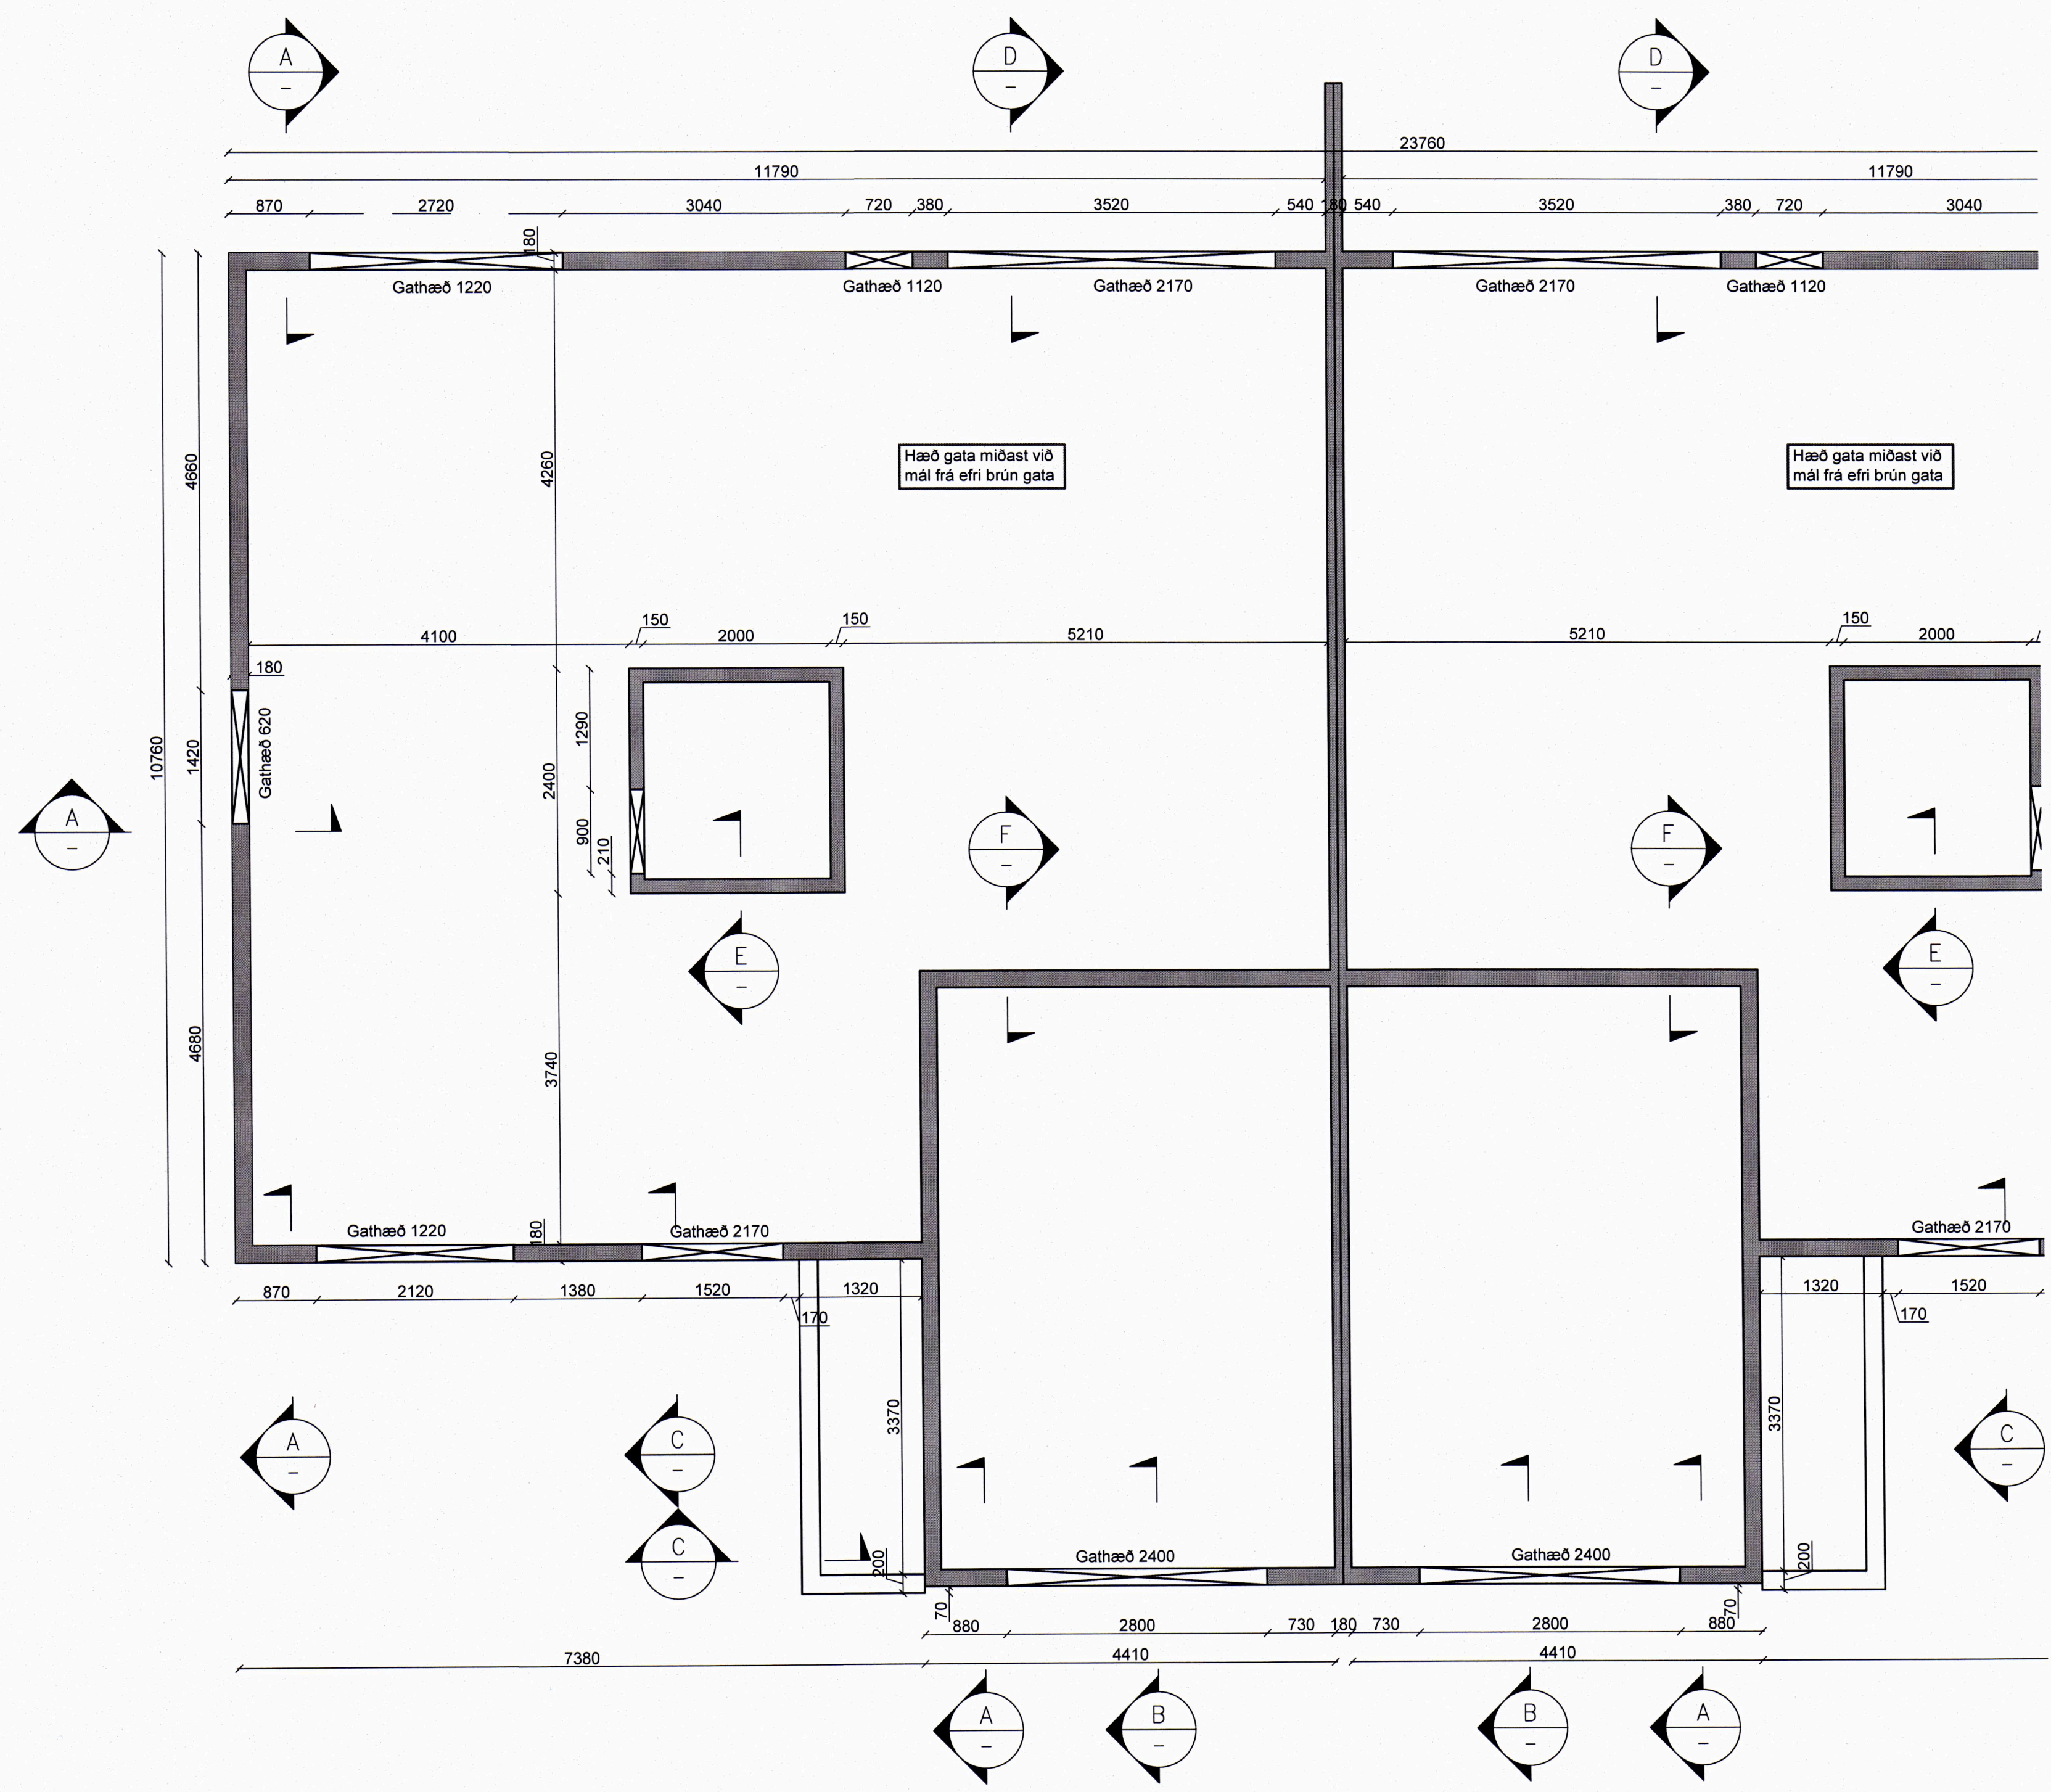

NR:	DAGS.	SKÝRING	GERT
SAMÞYKKT			
Kristján Andrússon, 180777-3189 Netfang: torfabaer@gmail.com, Sími:8226199			
VERK Áshamar79-81 Vestmannaeyjum TEIKNING Burðarvirki Grunnmynd, 1. hæð			
KVARDI 1:50			
DAGS	TEIKNAD	TEIKNING NR.	
29.6.2022	KA	B06	
VERKNR.	REIKNAD	ÚTGÁFA	
V03		A	