

**Frárennsli, skýringar:**

- Frárennislagnir hannaðar samkvæmt IST 68 2003, DS 432 2000.
- Allar lagnir skal leggja í beinni línu með jöfnum halla milli brotpunkta. Allar lagnir í jörðu eru 110mm PVC lagnir. Lagnir innan íbúða skulu vera þar til gerðar hljóðeinangrandi lagnir úr PP.
- Allar lagnir í jörðu skulu huldar með 150mm sandlagi í kringum lagnir.

**Skýringar:**

- PL: Plast
- AH: Afrennsli hitaveitu
- GN: Gólfniðurfall með lyktarloku.
- VS: Vatnssalerni
- HL: Handlaug
- EV: Eldhúsvaskur
- UV: Uppvottavél
- BR: Brunnur
- ÞN: Þakniðurfall
- LV: Lögn í vegg
- LS: Lagnastútur
- ST: Stammi


— Frárennsli skólþ  
 - - - - - Regn- og jarðvatn

NR: DAGS. SKÝRING GERT

SAMÞYKKT  
 Kristján Andrésón, 180777-3189  
 Netfang: torfabaer@gmail.com, Sími:8226199

VERK  
**Áshamar 79-81**  
**Vestmannaeyjum**  
 TEIKNING  
 Lagnir - Frárennsli  
 Grunnmynd 1. hæð, 1/2

KVARDI  
 1:50  
 DAGS 8.9.2022  
 VERKNR. V03  
 TEIKNAD KA  
 REIKNAD  
 TEIKNING NR. L-01  
 ÚTGÁFA A

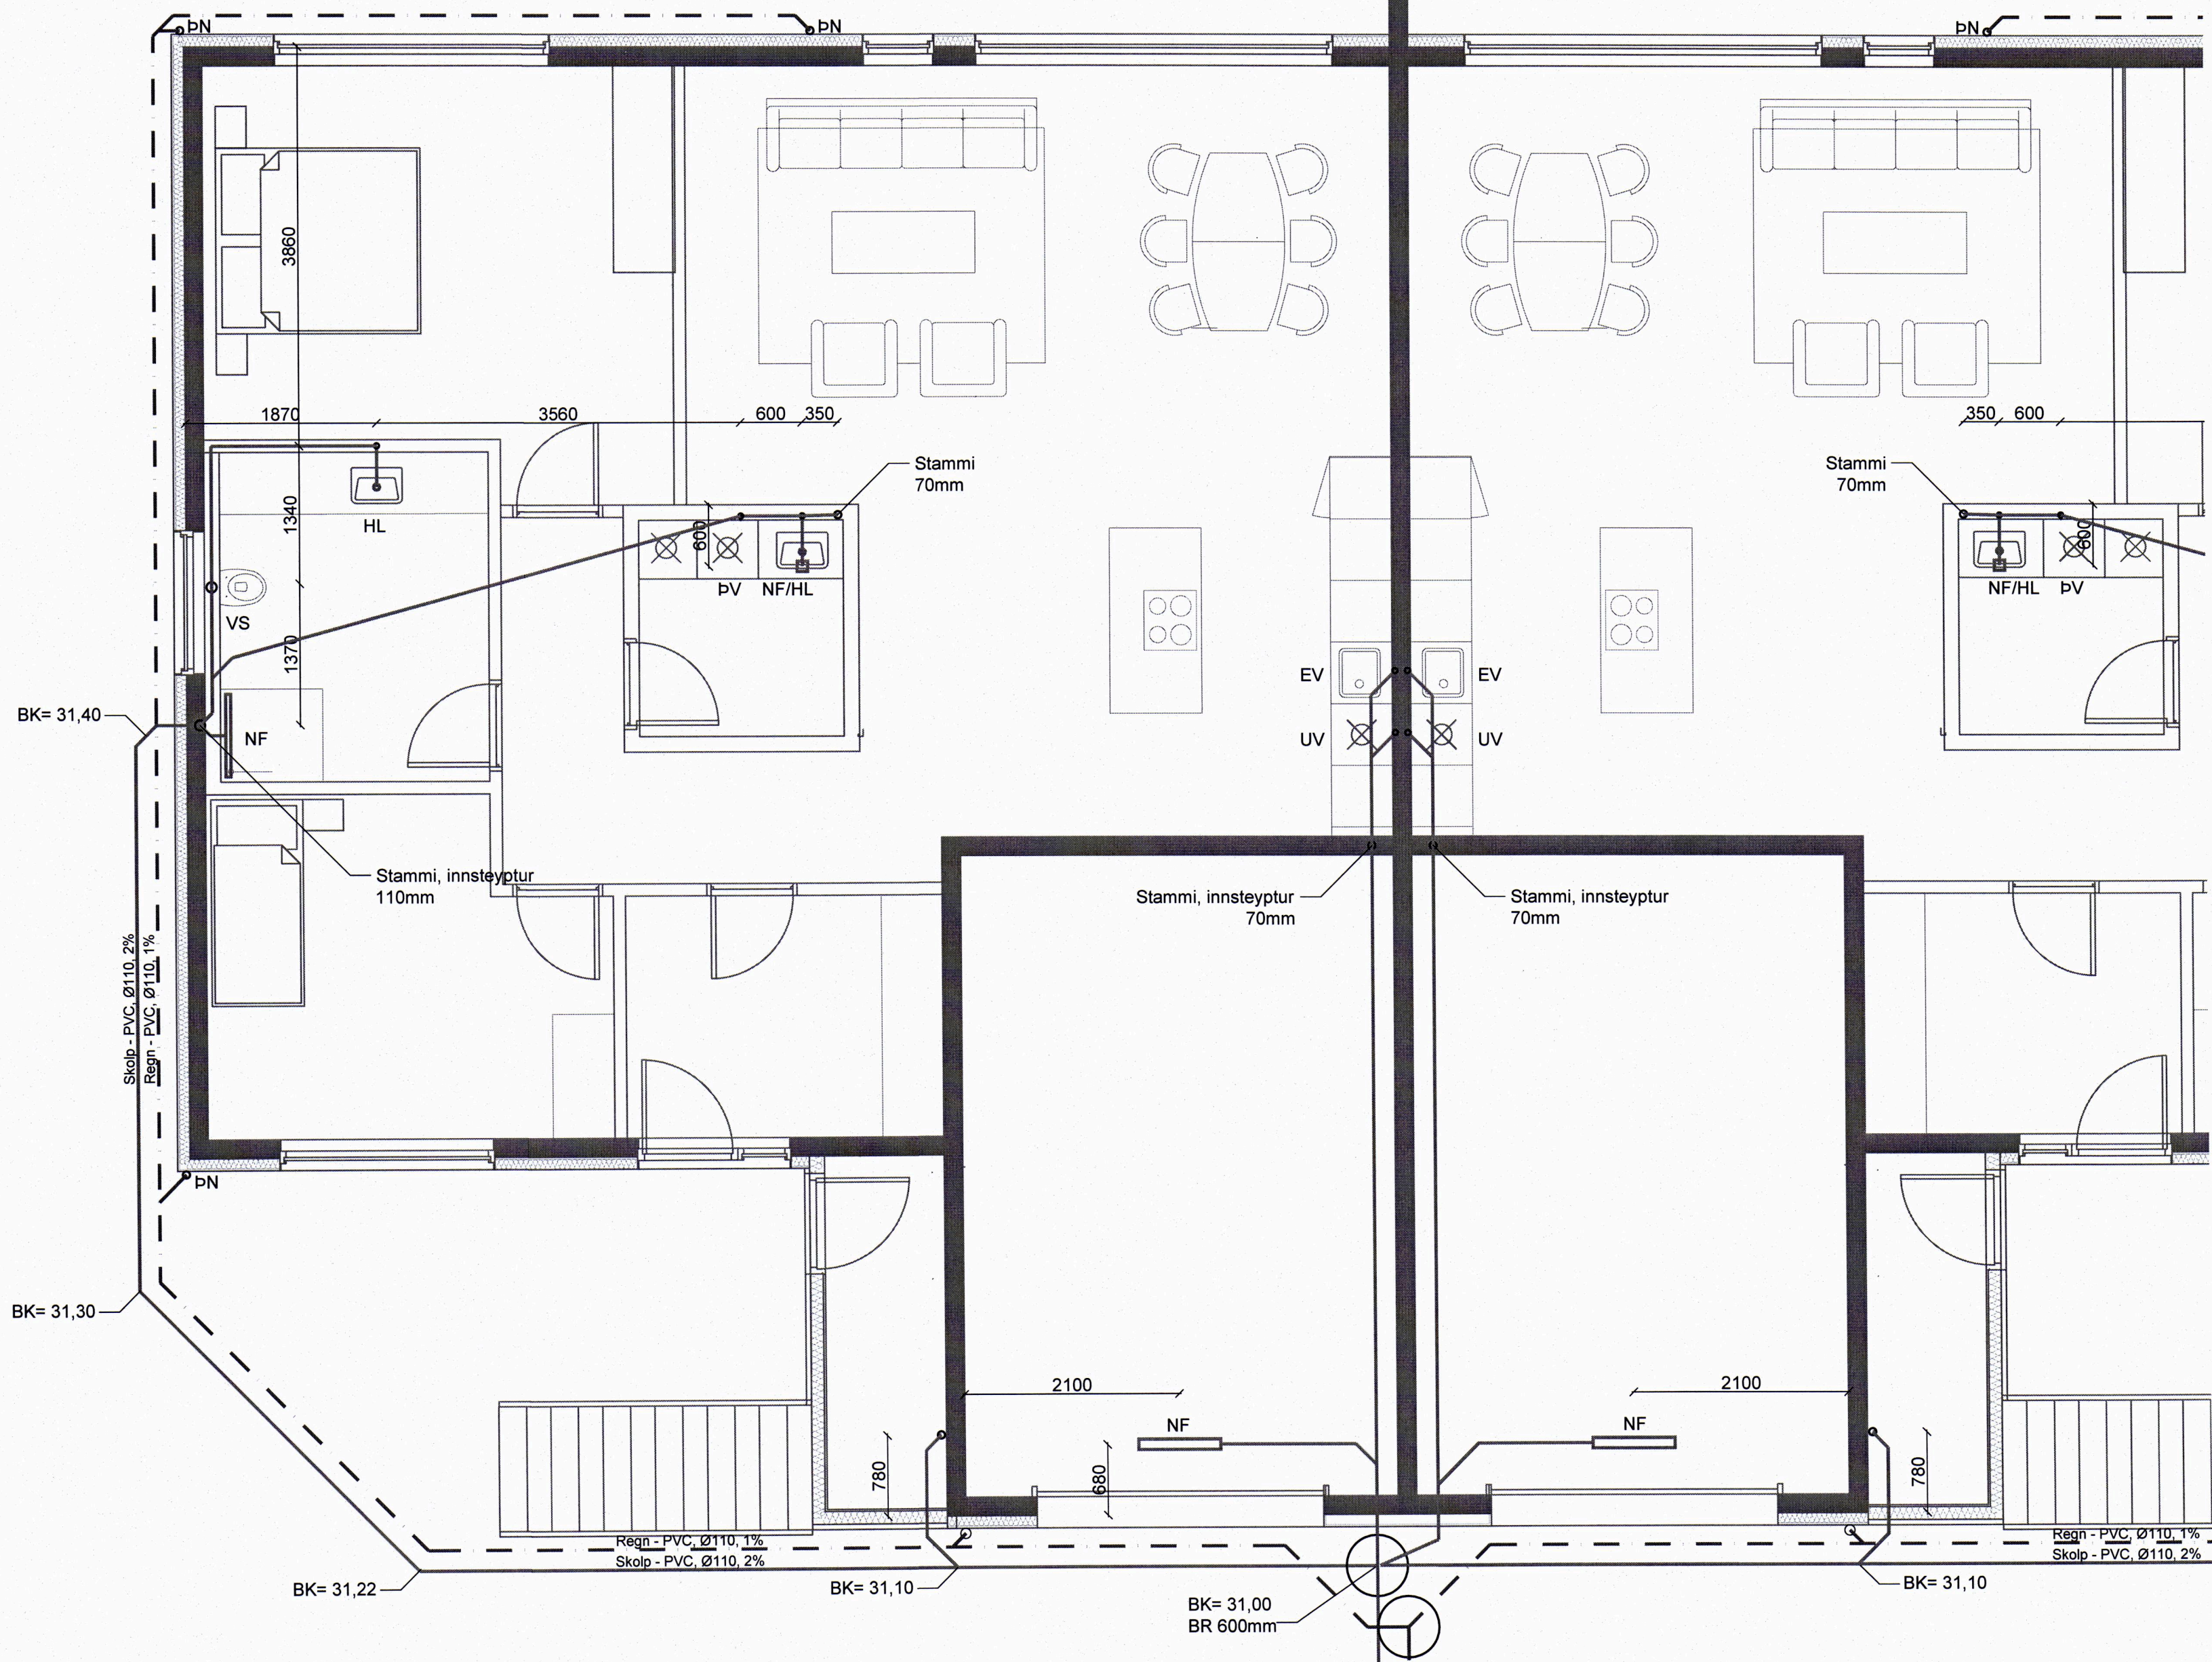

Grunnmynd frárennslis, 1. hæð  
 1:50