


Sjá teikningu L-01 fyrir skýringar.

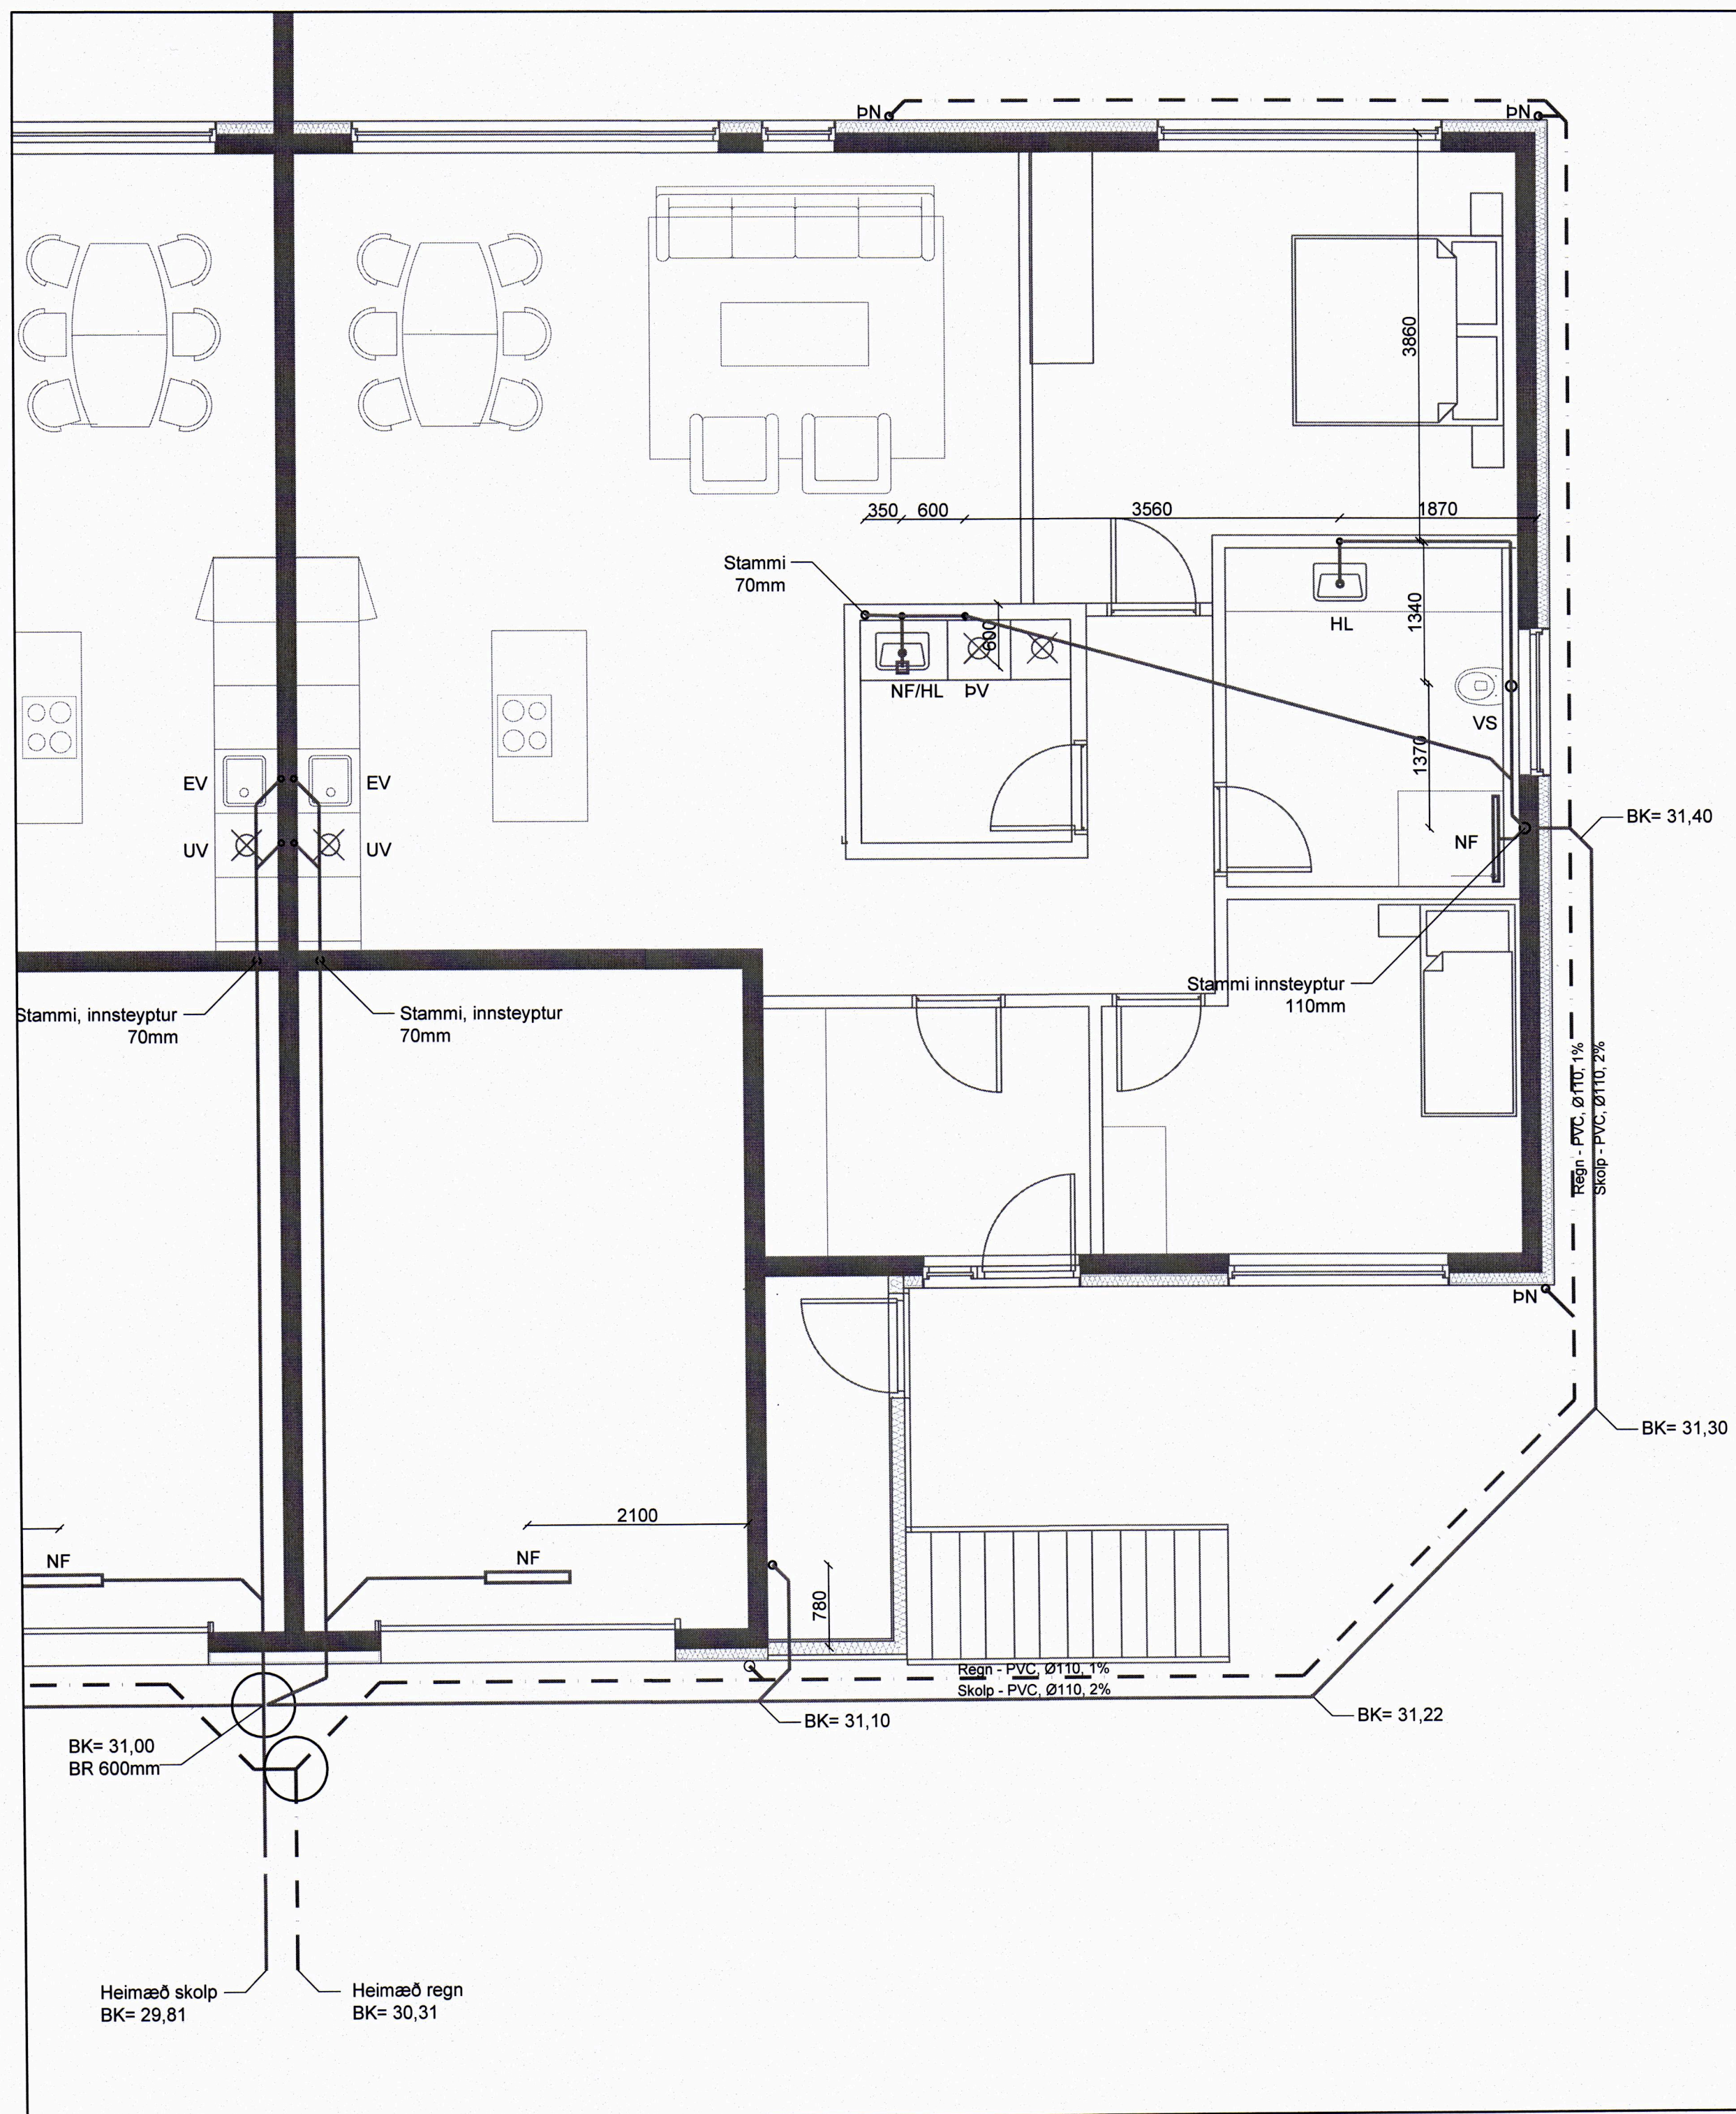

NR:	DAGS.	SKÝRING	GERT
SAMÞYKKT			

Kristján Andr sson, 180777-3189  
 Netfang: torfabaer@gmail.com, Sími:8226199

VERK  
** shamar79-81**  
**Vestmannaeyjum**  
 TEIKNING  
 Lagnir - Fr rennsli  
 Grunnmynd 1. h  , 2/2

KVARDI	DAGS	VERKNR.	TEIKNAD	REIKNAD	TEIKNING NR.	�TG�FA
1:50	8.9.2022	V03	KA	REIKNAD	L-02	A