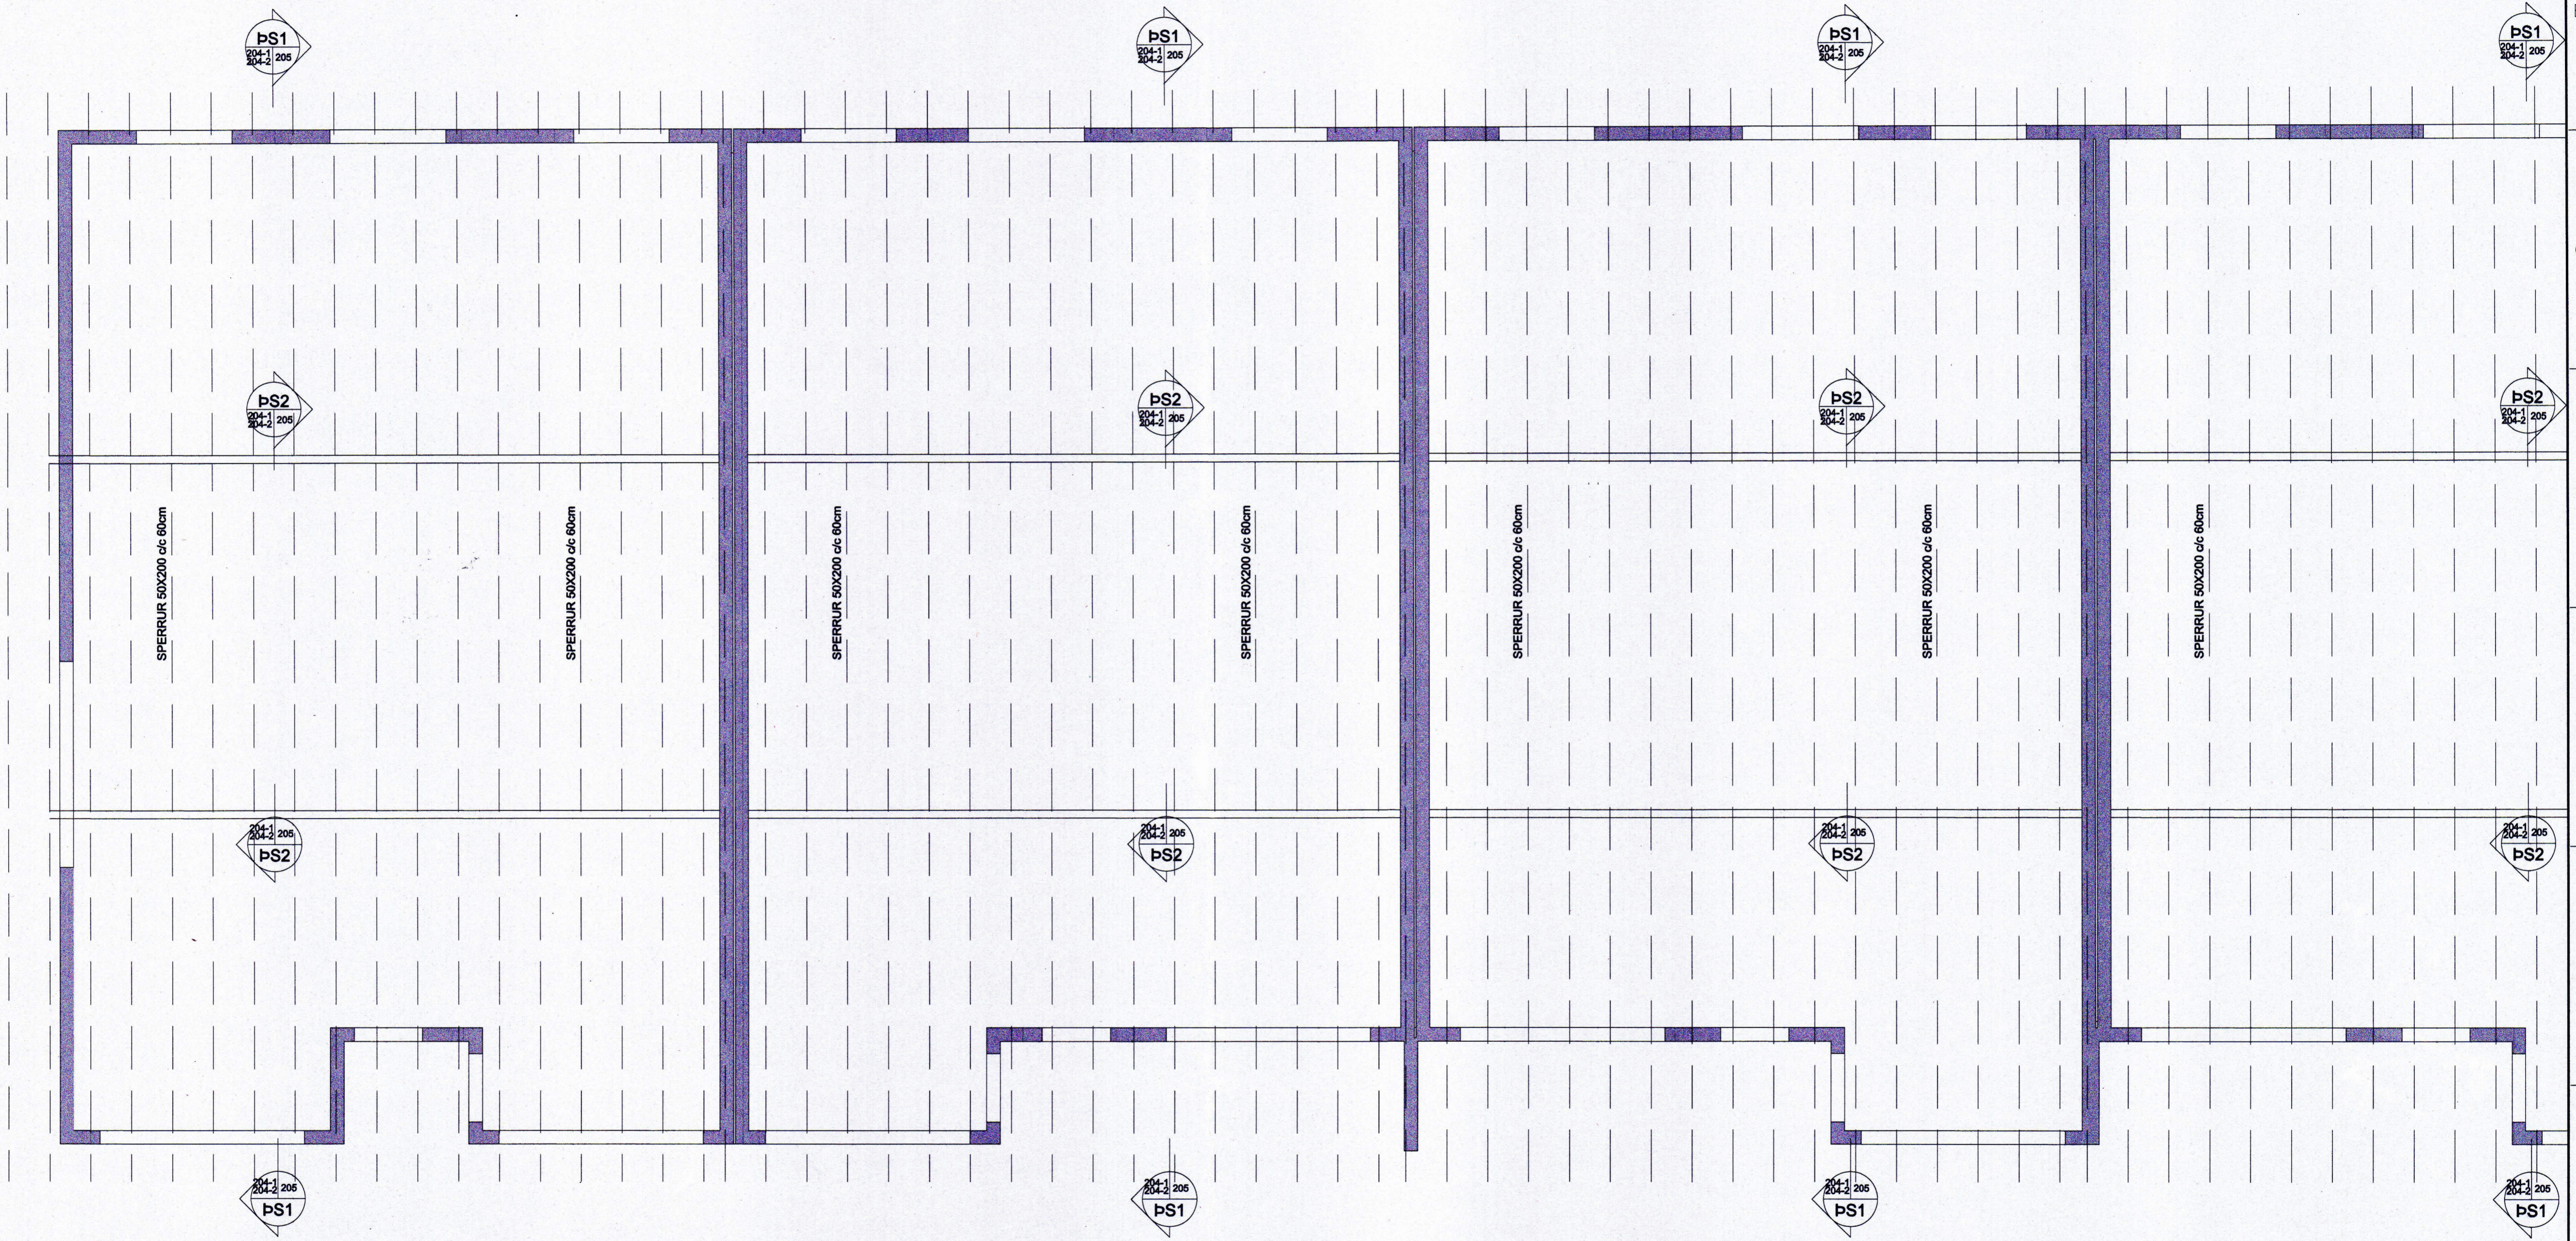

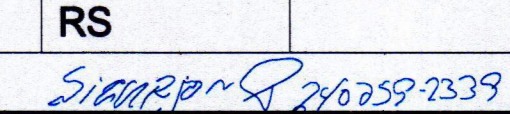


SAMPYKKT AF BYGGINGARFULLTRÚA  
 9. SEP. 2022  
 BYGGINGARFULLTRÚNNI VESTMANNAEYJUM

UNDIRRITUN SAMREINGINGARHÖNNUDAR  
*Páll Jóhannsson* 120742-3379



TILVÍSUN	ÚTG DAGS	SKÝRINGAR	TEIK HANN RÝNT SAMP	ÚTG DAGS	SKÝRINGAR	TEIK HANN RÝNT SAMP	 Kirkjuvegi 23 900 Vestmannaeyjum Sími 481-2711 tpz@teiknistofa.is www.teiknistofa.is	ÚTG. DAGS	HANNAÐ	MÆLIKVARÐI	Áshamar 5 - 13 900 VESTMANNAEYJAR Burðarvirki Þaksperrur Grunnmynd
	ÚTG DAGS	SKÝRINGAR	TEIK HANN RÝNT SAMP	ÚTG DAGS	SKÝRINGAR	TEIK HANN RÝNT SAMP		2021.01.11 RS/SP 1:50 / A1	YFIRFARIÐ TEIKNAD 1:100 / A3	SP RS	
								SAMPYKKT:	VERKFANG	2103 TEIKNING	201-1