



SAMÞYKKT AF BYGGINGARFULLTRÚA  
 9. SEP. 2022  
 BYGGINGARFULLTRÚINN Í VESTMANNAEYJUM

UNDIRRITUN SAMRÆMINGARHÖNNUNAR  
 Páll Jóhannsson 120742-3379

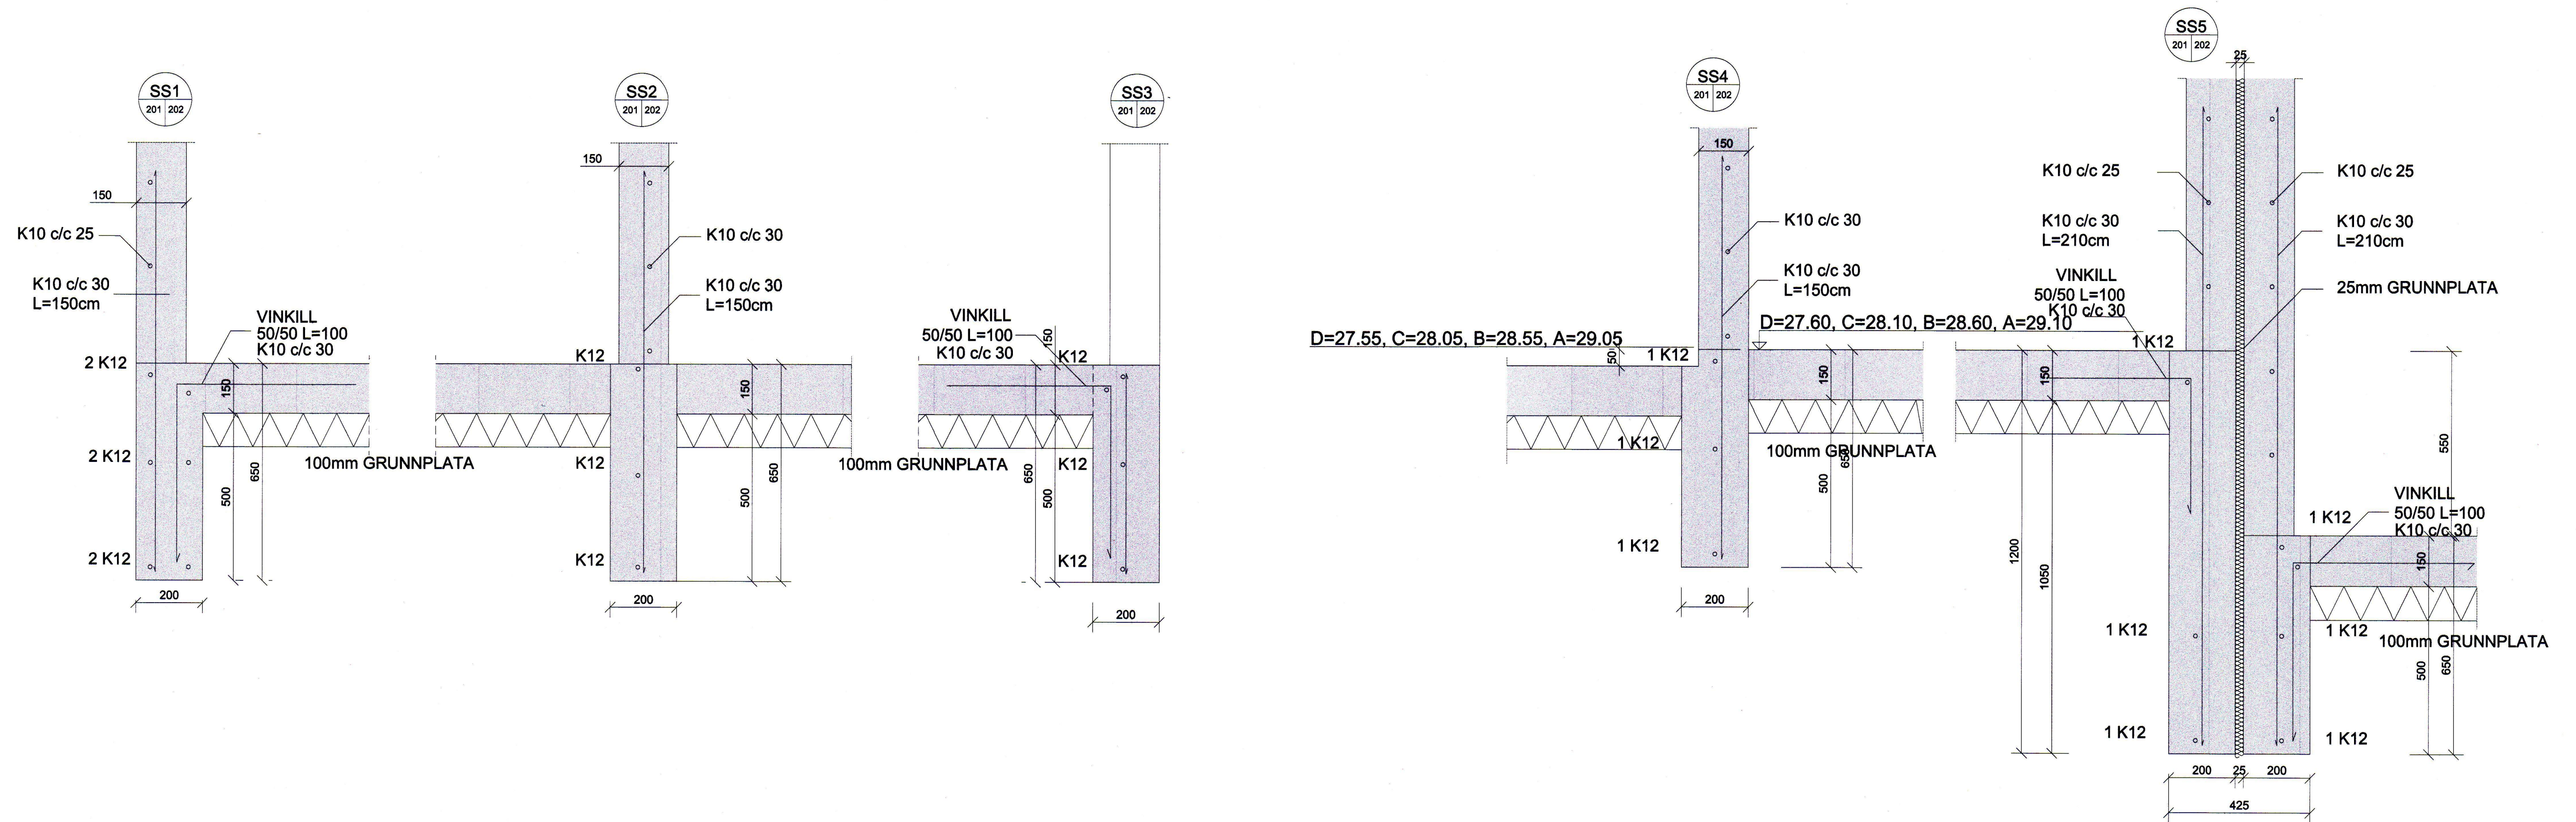

TILVÍSUN	ÚTG. DAGS	SKÝRINGAR	TEIK. HANN. RÝNT SAMÞ.	ÚTG. DAGS	SKÝRINGAR	TEIK. HANN. RÝNT SAMÞ.	 Kirkuvegji 23 900 Vestmannaeyjum Sími 481-2711 tpz@teiknistofa.is www.teiknistofa.is	ÚTG. DAGS	HANNAÐ	MÆLIKVARÐI	Áshamar 5 - 13 900 VESTMANNAEYJAR Burðarvirki Sökkjar Snið
	2021.01.11							RS/SP	1:10/a1		
	YFIRFARIÐ	TEIKNAD					RS				
	SAMÞYKKT:	SIMPSON 246259-3339					VERKFRANG	2103 TEIKNING	202		