



SAMÞYKKT AF BYGGINGARFULLTRÚA
9. SEP. 2022

UNDIRRITUN SAMRÆMINGARHÖNNUDAR
Páll Rohannósson 120762-3379

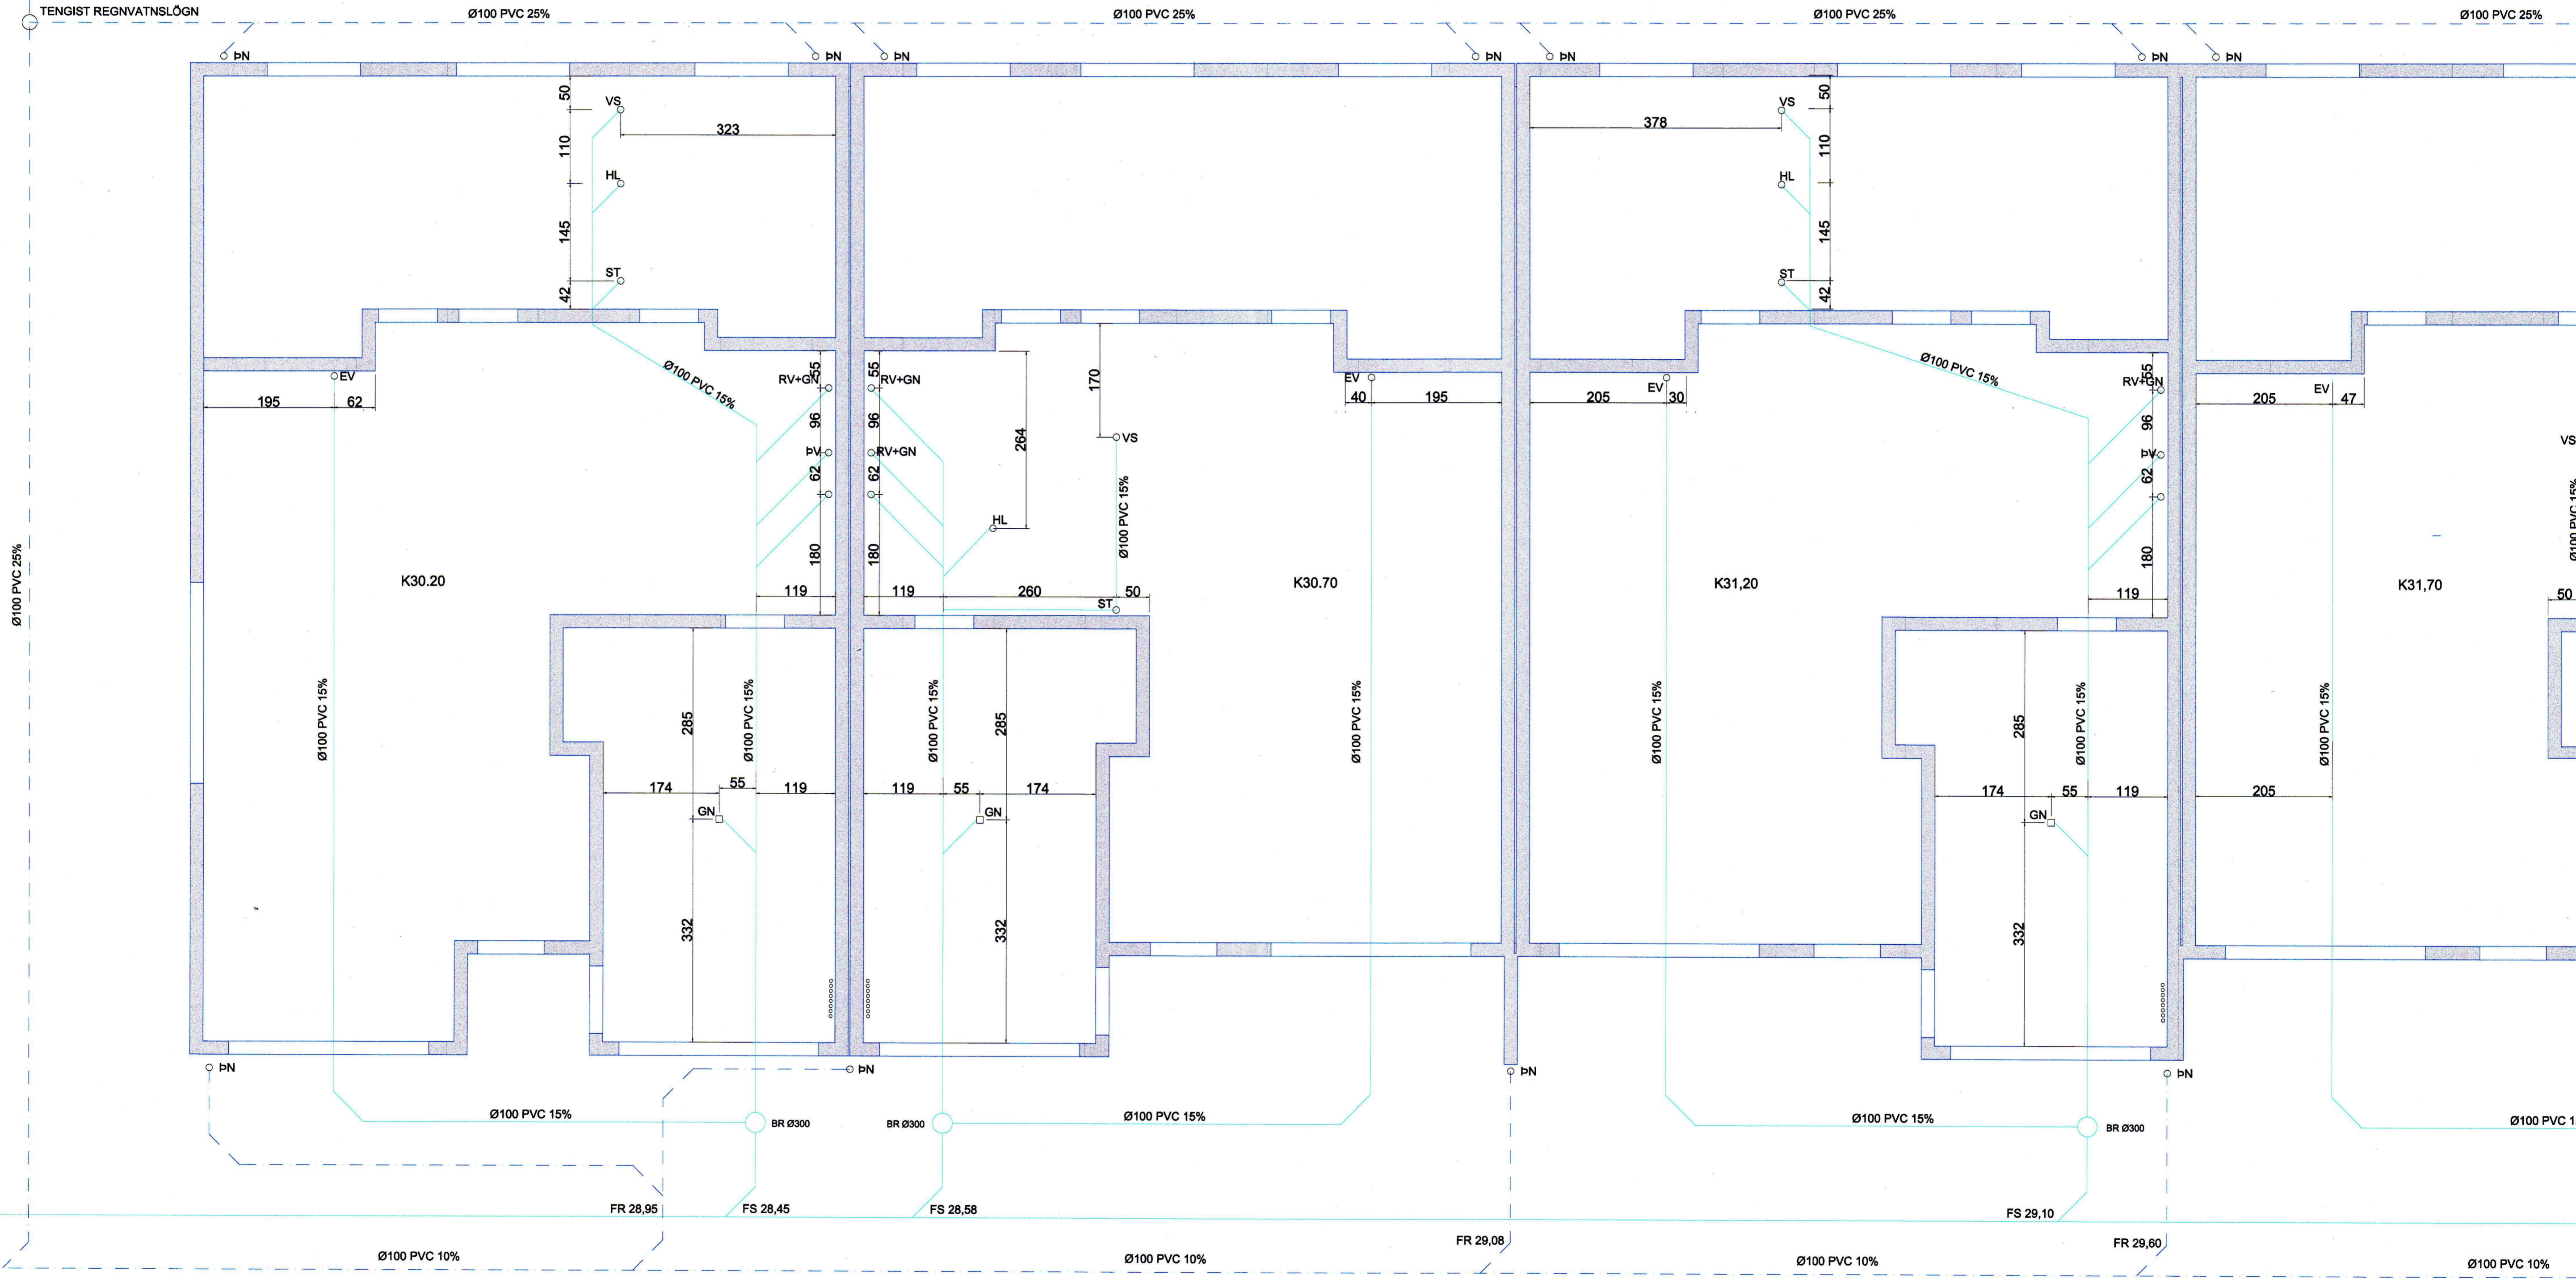

TILVÍSUN	ÚTG DAGS	SKÝRINGAR	TEIK HANN RÝNT SAMÞ	ÚTG DAGS	SKÝRINGAR	TEIK HANN RÝNT SAMÞ	 Kirkjuveg 23 900 Vestmannaeyjum Sími 481-2711 tpz@teiknistofa.is www.teiknistofa.is	ÚTG. DAGS	HANNAÐ	MÆLIKVARÐI	Áshamar 5-13 900 Vestmannaeyjar Lagnateikningar Frárennslil Grunnmynd
	2021-01-11	SP/RS	1:50 (A1)	YFIRFARIÐ	TEIKNAD	1:100 (A3)		SAMÞYKKT:	SP	RS	