



SAMÞYKKT AF BYGGINGARFULLTRÚA  
 9. SEP. 2022  
 BYGGINGARFULLTRÚNNI Í VESTMANNAEYJUM

UNDIRRITUN SAMRÆMINGARHÖNNUDAR  
 Páll Jóhannsson 120742-3379

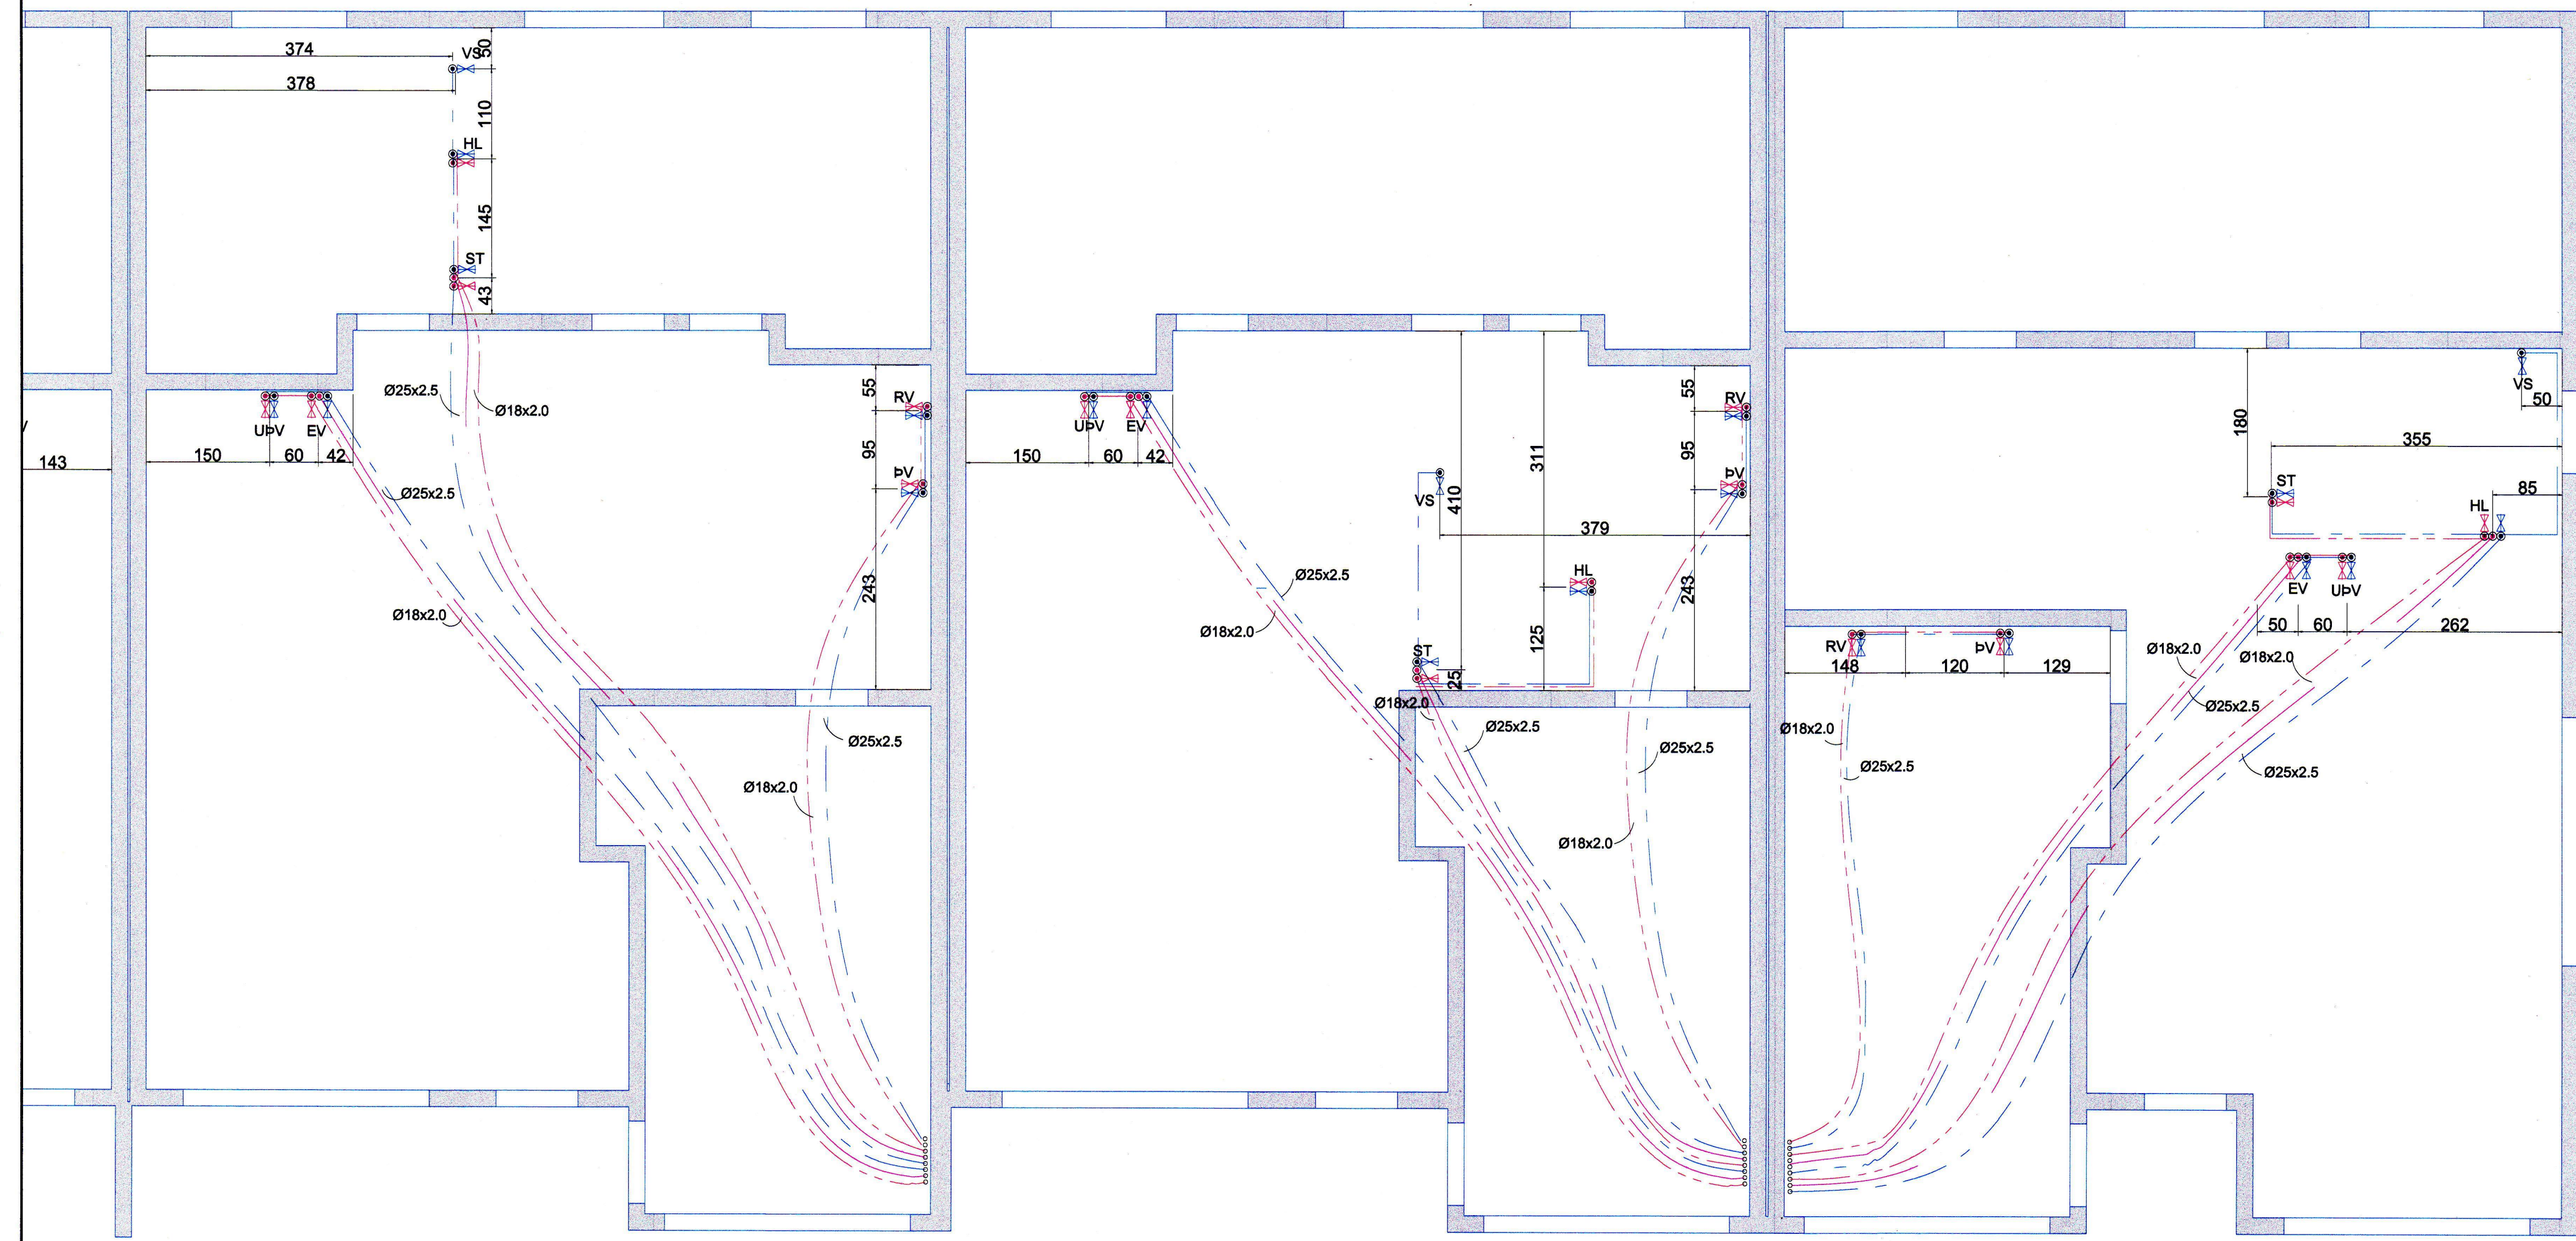

TILVISUN	ÚTG DAGS	SKÝRINGAR	TEIK HANN RÝNT SAMÞ	ÚTG DAGS	SKÝRINGAR	TEIK HANN RÝNT SAMÞ	 Kirkjuveg 23 900 Vestmannaeyjum Sími 481-2711 tpz@teiknistofa.is www.teiknistofa.is	ÚTG. DAGS	HANNAÐ	MÆLIKVARÐI	Áshamar 5-43 900 Vestmannaeyjar Lagnateikningar Neysluvatnslagnir Grunnmynd
	2021-01-11							SP/RS	1:50 (A1)		
	YFIRFARIÐ						RS	1:100 (A3)			
	SAMÞYKKT:	210742-3379									VERK FANG 2103 TEIKNING 302-2