

PRENTAD: 31.8.2020 14:09:51


TOLVUSKRÁ: C:\Mannvit\3851\3851_239\05Blakk_18.05.nt

SAMÞYKKT AF BYGGINGARFULLTRÚA
4. SEP 2020
Sinné & Bj
BYGGINGARFULLTRÚA Í VESTMANNNAEYJUM

SKÝRINGAR:


ÞAR SEM TIMBUR EÐA MÁLMLEIÐARAR EÐA FESTINGAR LIGGJA AÐ KALDRI STEYPU SKAL SETJA RÆMU AF TJÖRUPAPPA Á MILLI.

FYLGJA SKAL FYRIRMÆLUM FRAMLEIÐANDA VIÐ UPPSETNINGU Á BOLTUM, MÚRBOLTUM, FESTIJARNUM O.S.FR.V.

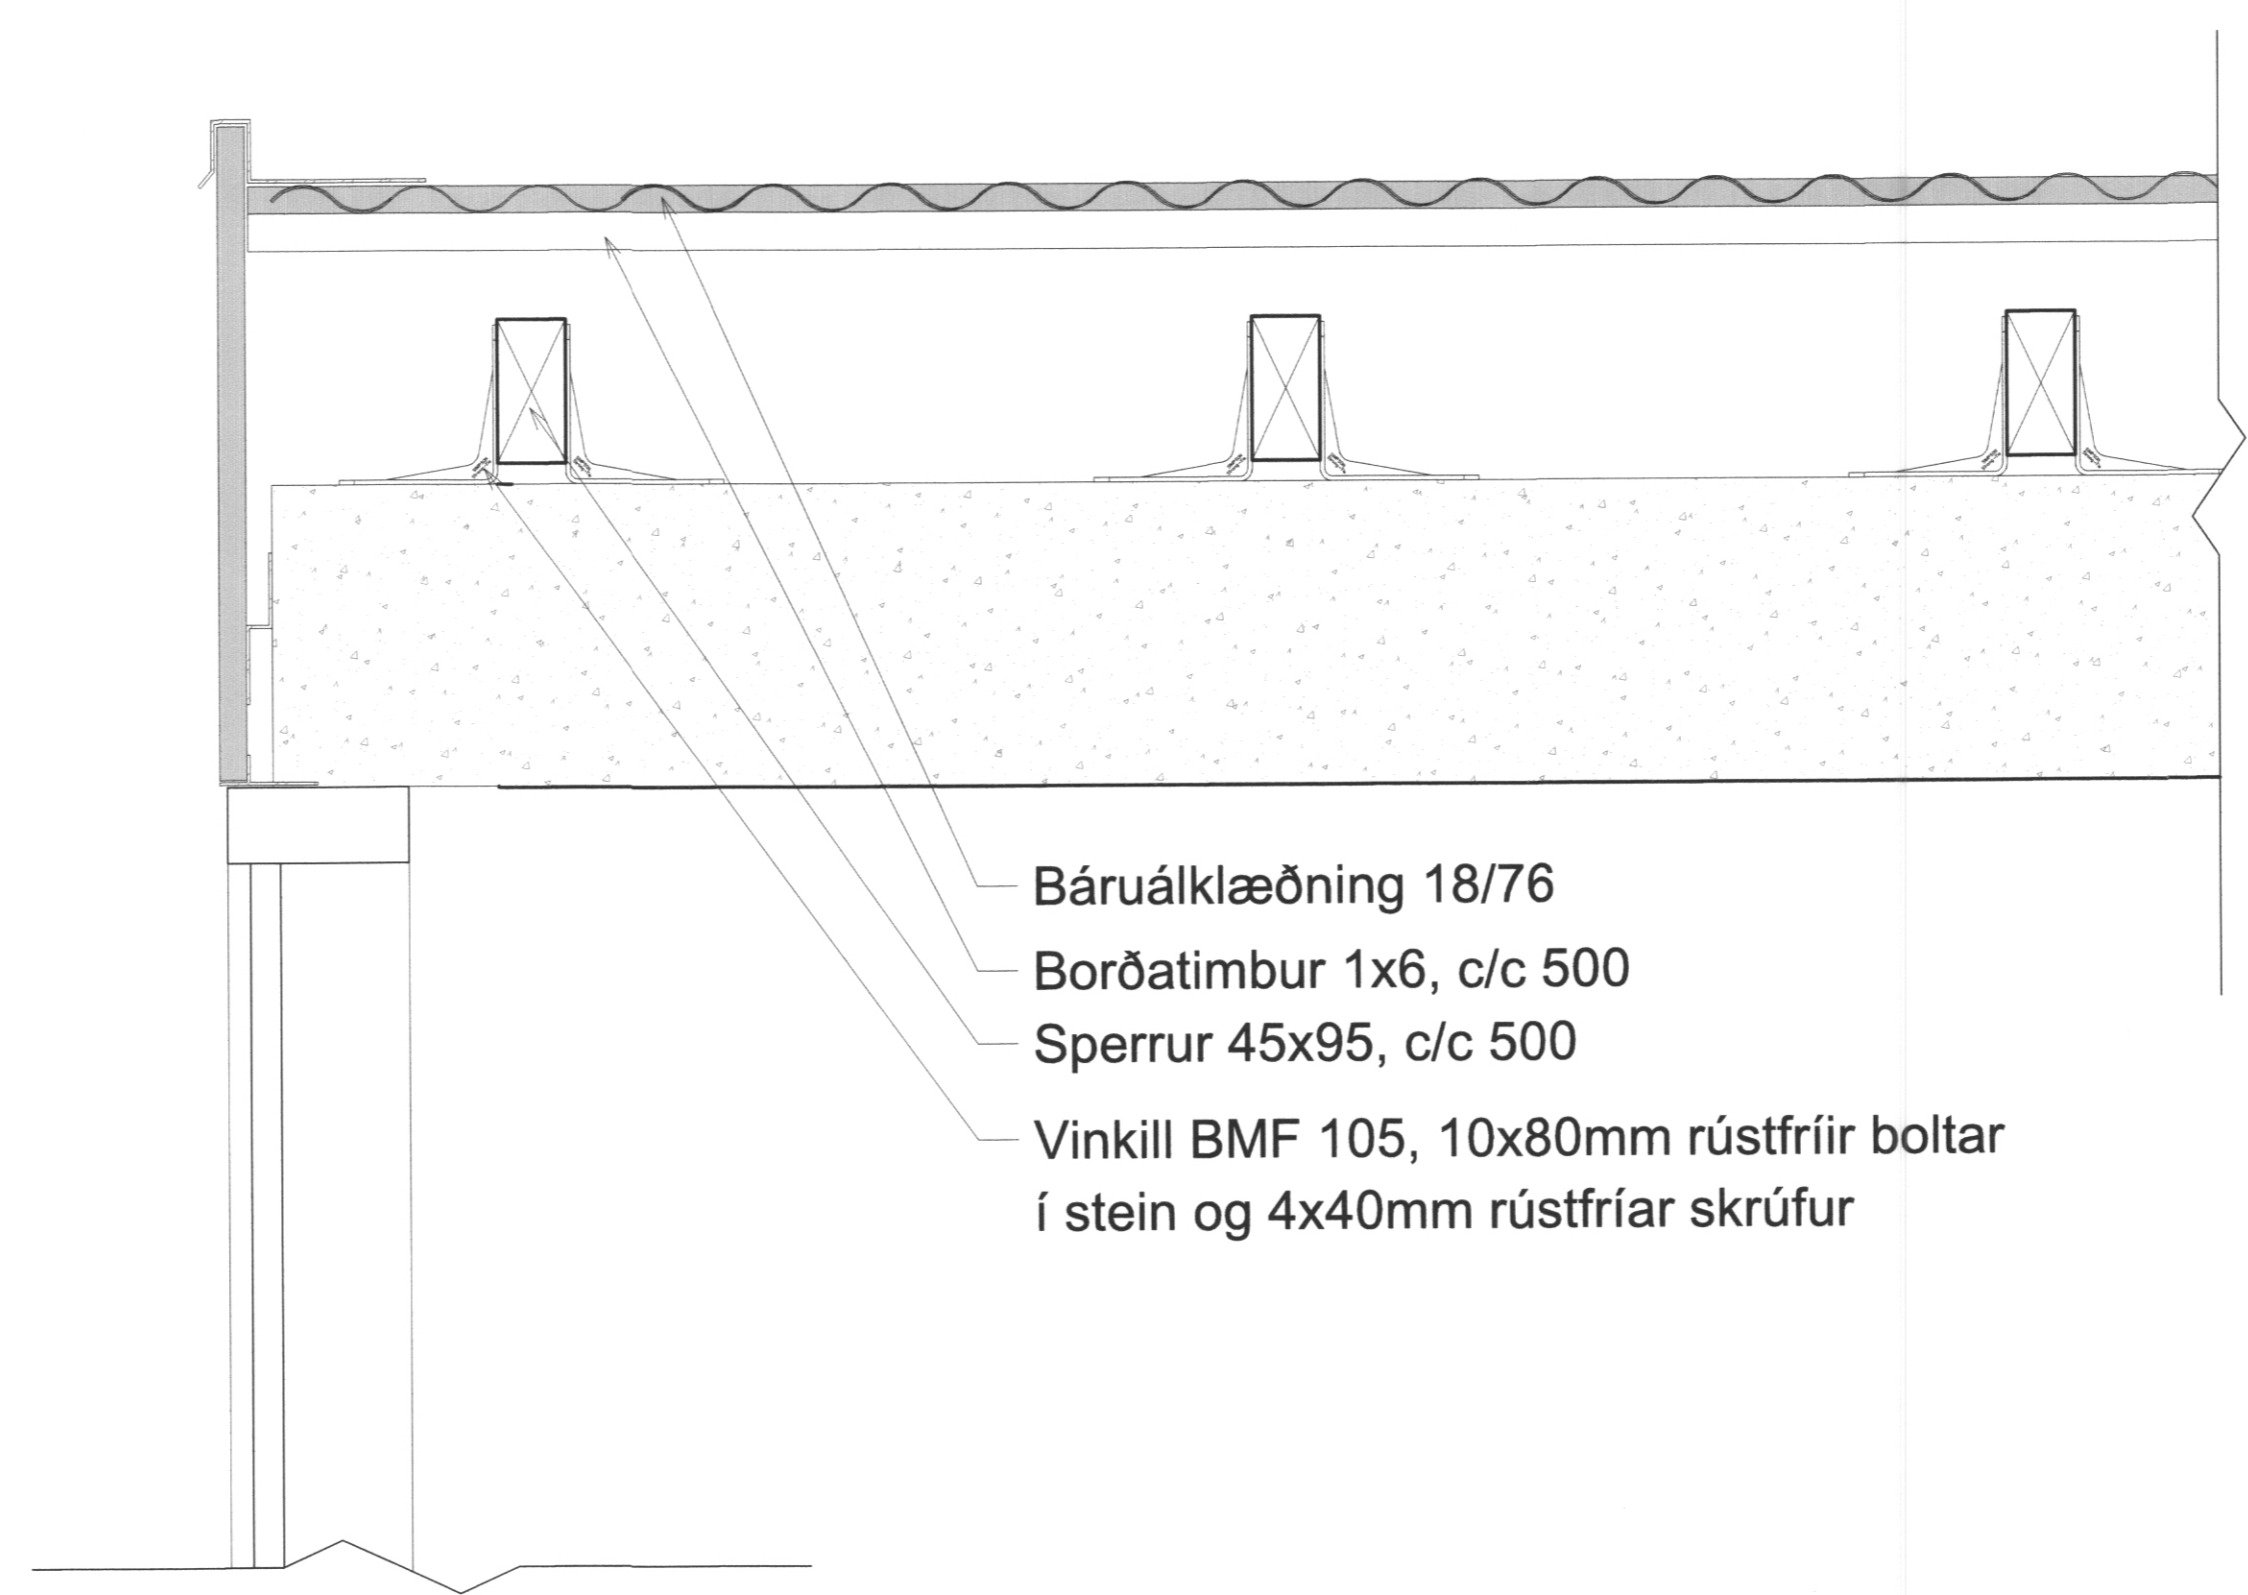


- Báruáklæðning 18/76
- Borðatimbur 1x6, c/c 500
- Sperrur 45x95, c/c 500
- Vinkill BMF 105, 10x80mm rústfríir boltar í stein og 4x40mm rústfríar skrúfur

Þvert á skyggni
mkv: 1 : 5

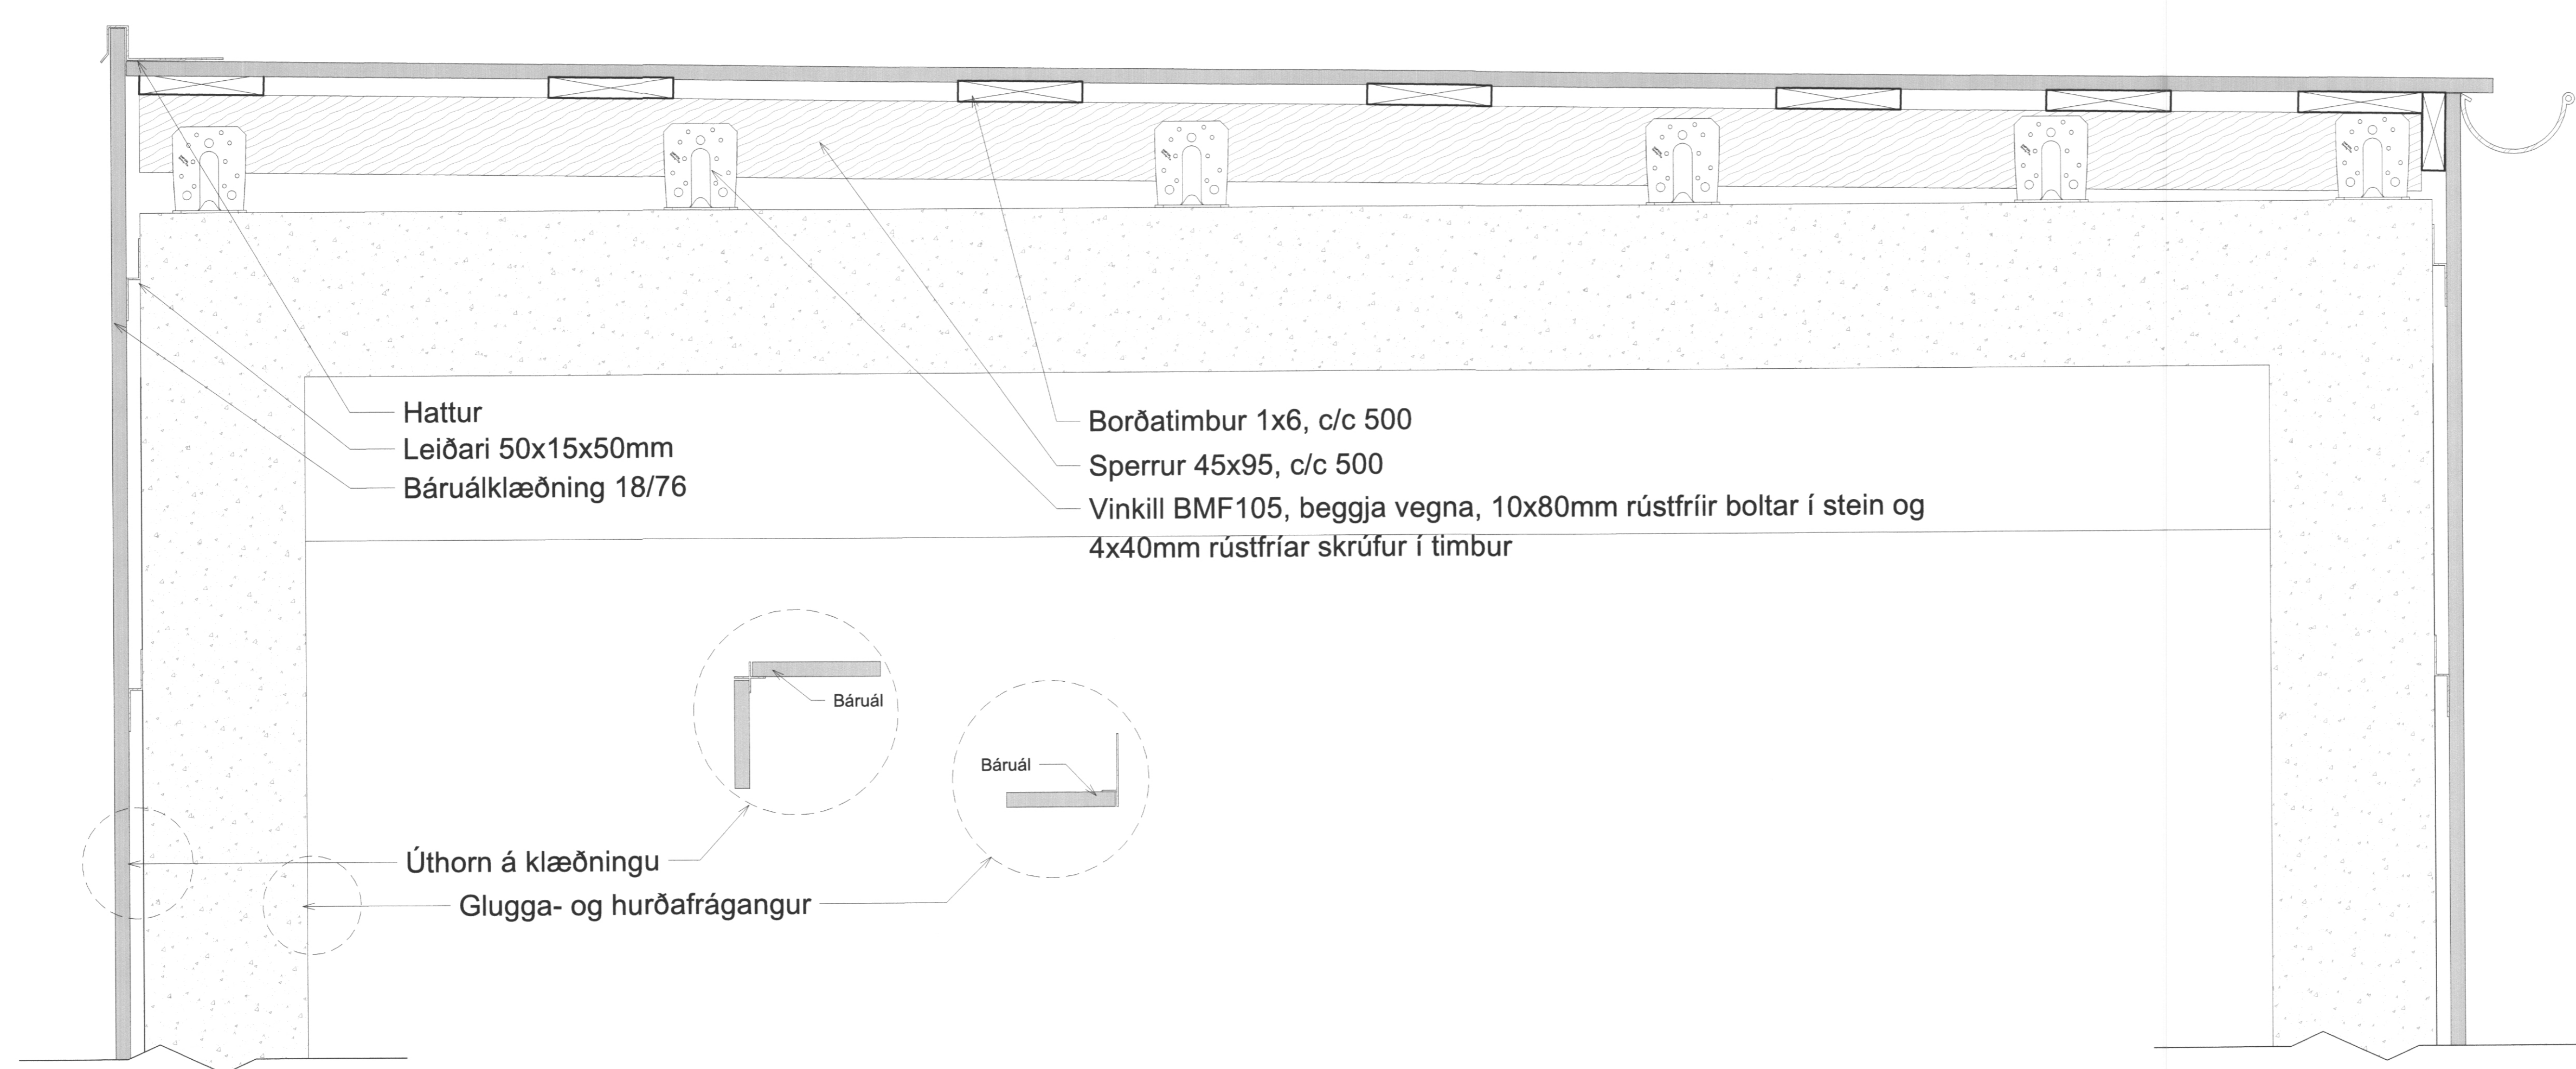

- Hattur
- Leiðari 50x15x50mm
- Báruáklæðning 18/76
- Borðatimbur 1x6, c/c 500
- Sperrur 45x95, c/c 500
- Vinkill BMF105, beggja vegna, 10x80mm rústfríir boltar í stein og 4x40mm rústfríar skrúfur í timbur

Úthorn á klæðningu
Glugga- og hurðafrágangur

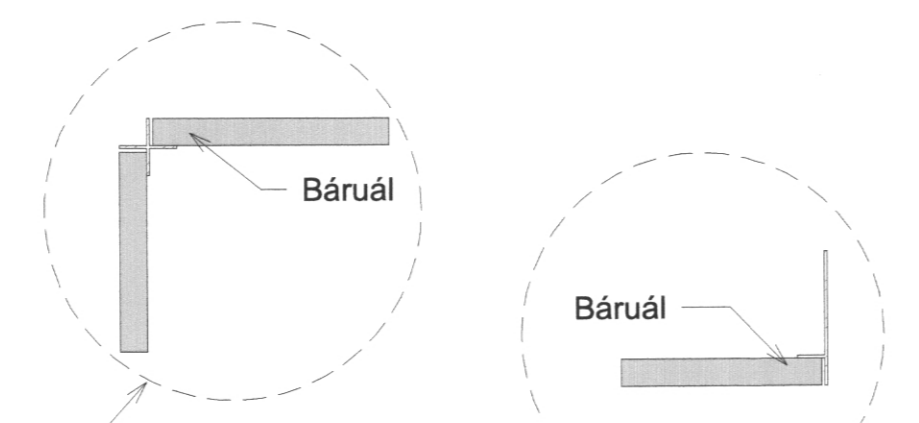

Skuggnifrágangur að framan
mkv: 1 : 5

ÚTGÁFUFERILL						
ÚTG.	DAGS.	SKÝRINGAR	HANNAÐ	YFIRF.	SAMP.	
01	31.08.2020	VERKTEIKNING	PK	AMS	AMS	
DAGS. UNDIRSKRIFTAR		F.H. MANNVITS (NAFN OG KT.)				
31.08.2020		 Mannvit eh. f. Andri Marsson Sigurðsson Kt. 170583-4429		AMS		
DAGS. UNDIRSKRIFTAR		SAMRÆMINGARHÖNNUÐUR / HÖNNUNARSTJÓRI (NAFN OG KT.)				
		BYGGT Á ADALUPPDRATTUM - DAGS.:		- ÚTGÁFA:		
 MANNVIT Úrdarfarfi 6 203 Kópavogi Sími: 422 3000 Fax: 422 3001 www.mannvit.is mannvit@mannvit.is Kt: 430572-0169 <small>© ÖLL AFNOT OG AFRITUN TEIKNINGAR, AÐ HELUTA EÐA HEILD, ER HÁÐ SKRIFLEGU LEYFI HÖFUNDA.</small>						
HEITI VERKS						
ENDURNÝJUN KLÆDNINGA						
ÁSHAMAR 57-63						
900 VESTMANNNAEYJAR						
HEITI TEIKNINGAR						
KLÆDNINGAR						
FRÁGANGSDEILI						
FRUMÚTGÁFA	01	MKV:	1:5	STÆRD	A1	
VERKNÚMÉR	3-851-239	VERKHLUTI	TEIKNINGANÚMÉR	ÚTGÁFA	01	
			000-CDR-0102			