


ÁSHAMAR 18. VESTMANNAEYJUM.

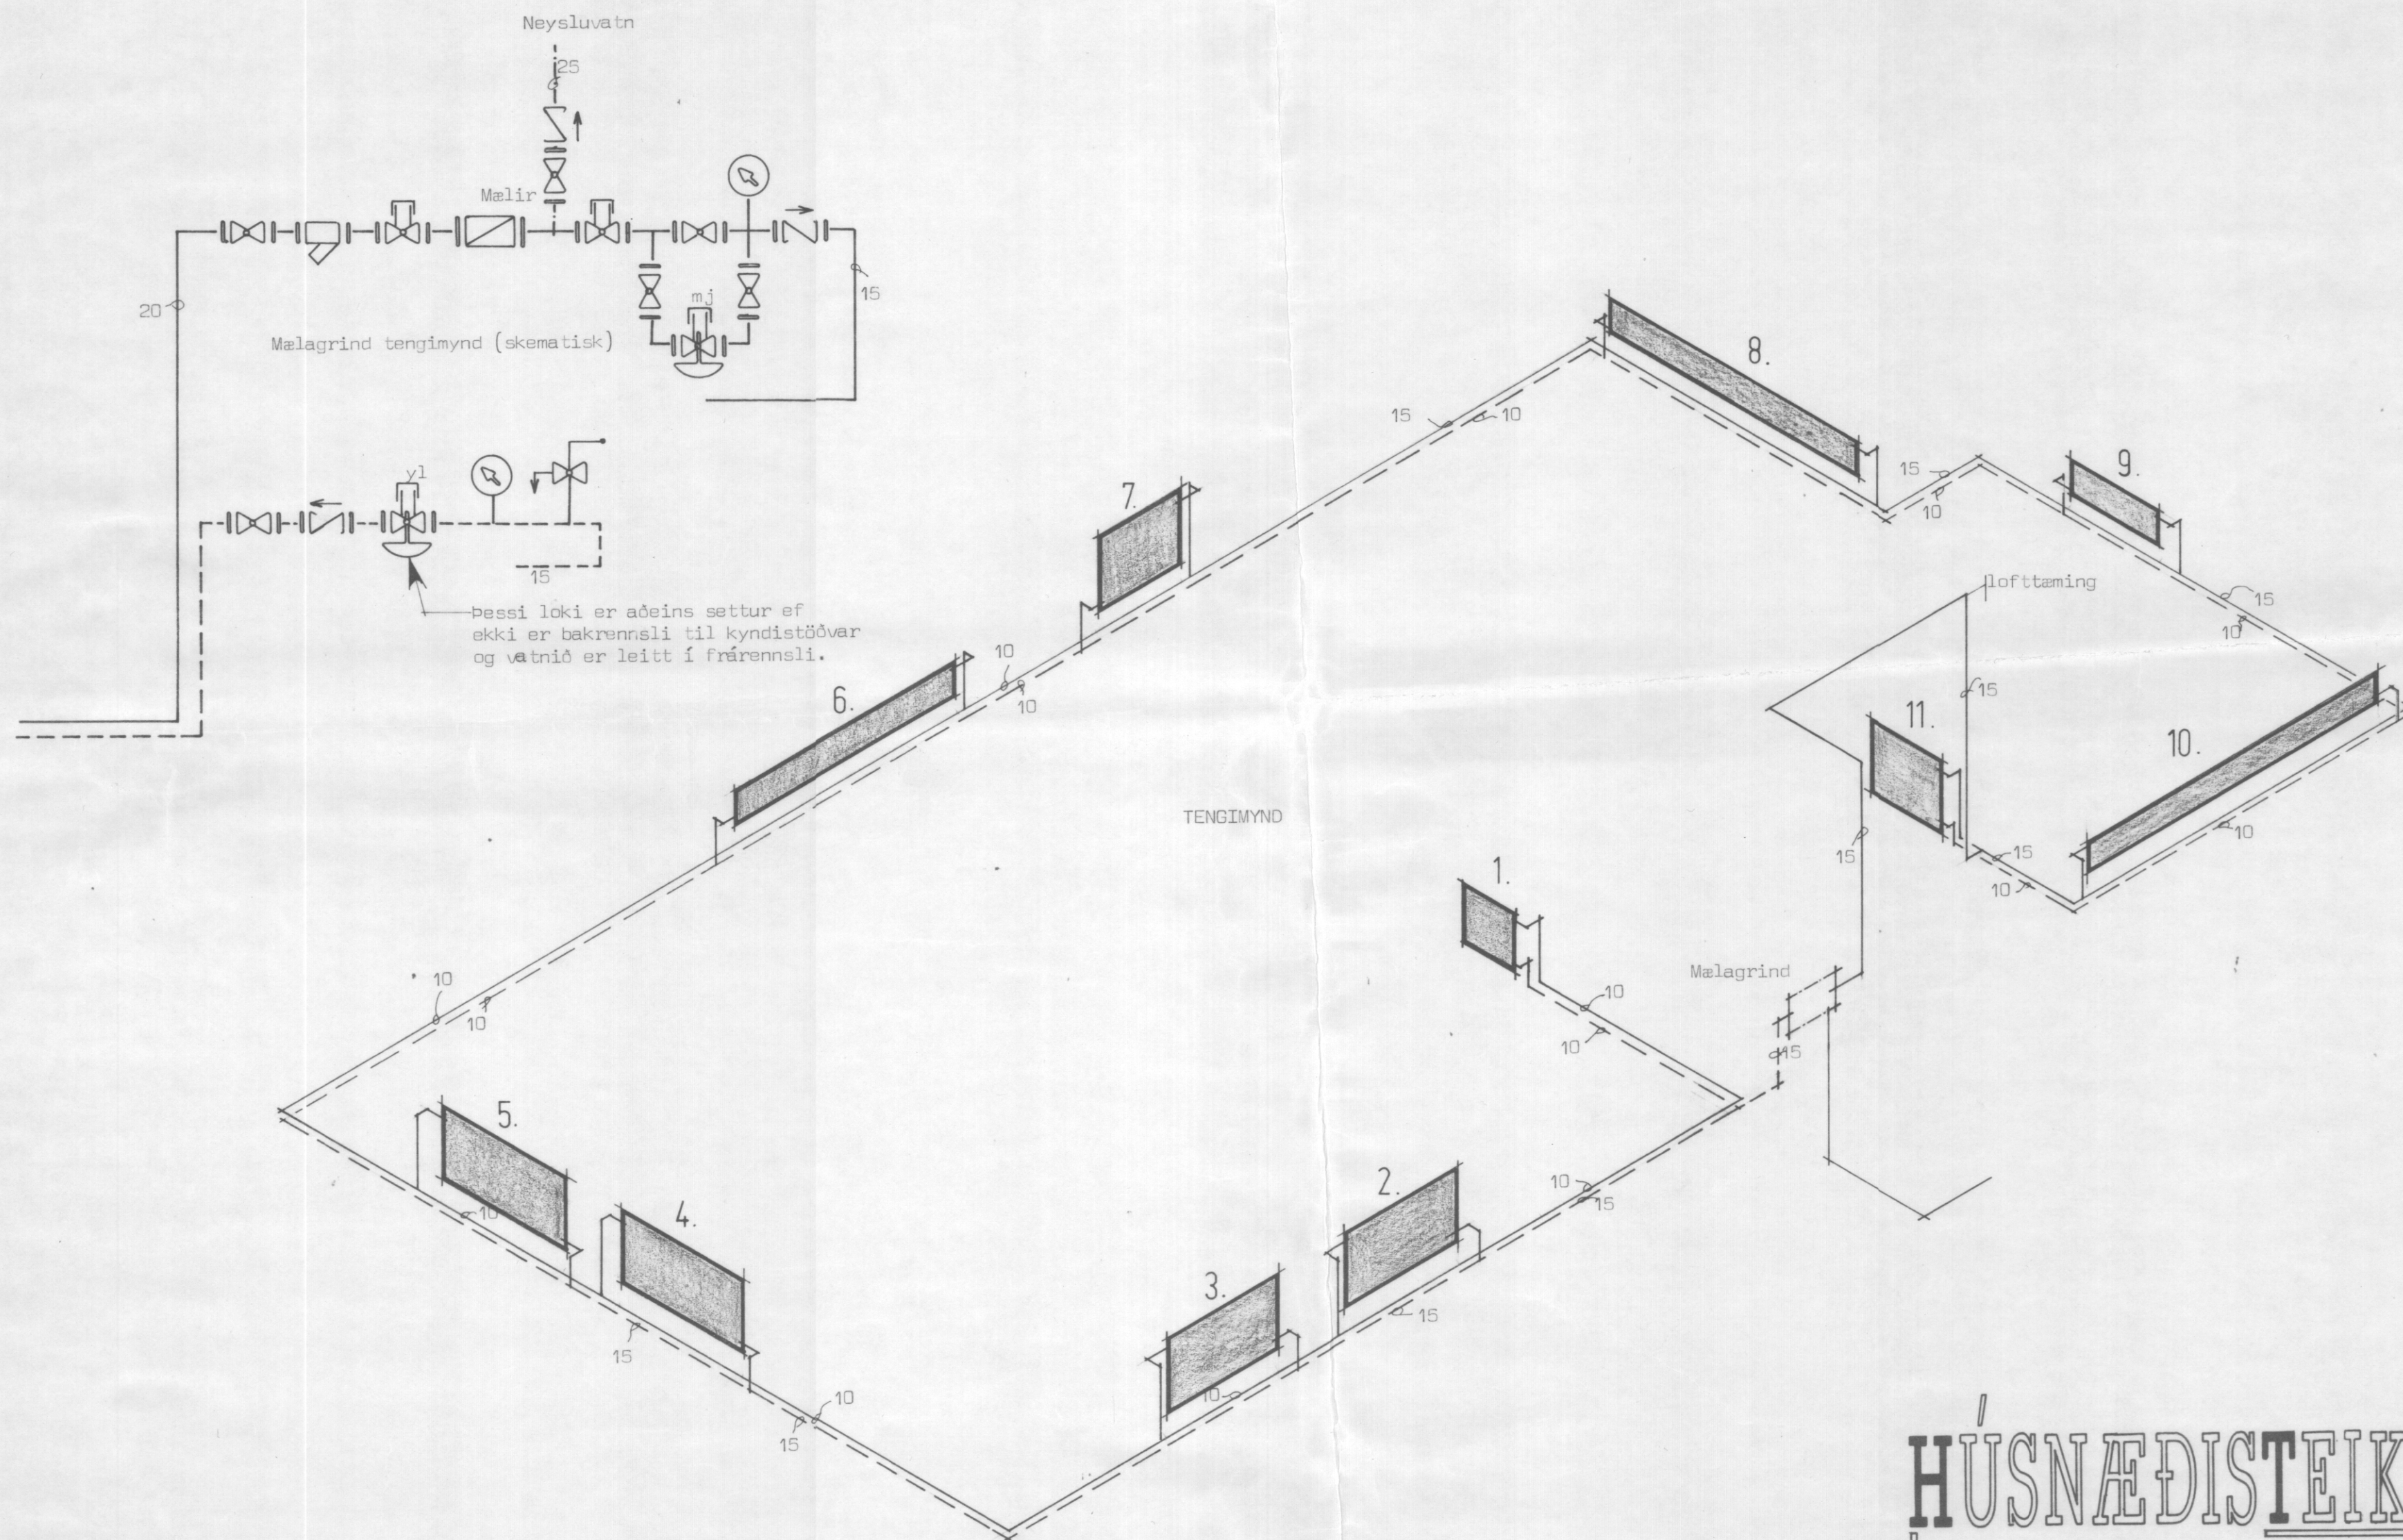

HÚSNÆÐISTEIKNISTOFAN S.F.

SUÐURLANDSBRAUT 20 SÍMI 86810

DAGSETNING ág. 1976
 MÆLIKVÆÐI 1:50
 BREYTING
Gunnar Hilmarsson
Segur P. Kristjánsson
 VERK NR 5051

Hitalögn, tengimynd