




Snit A-A
M.1:100

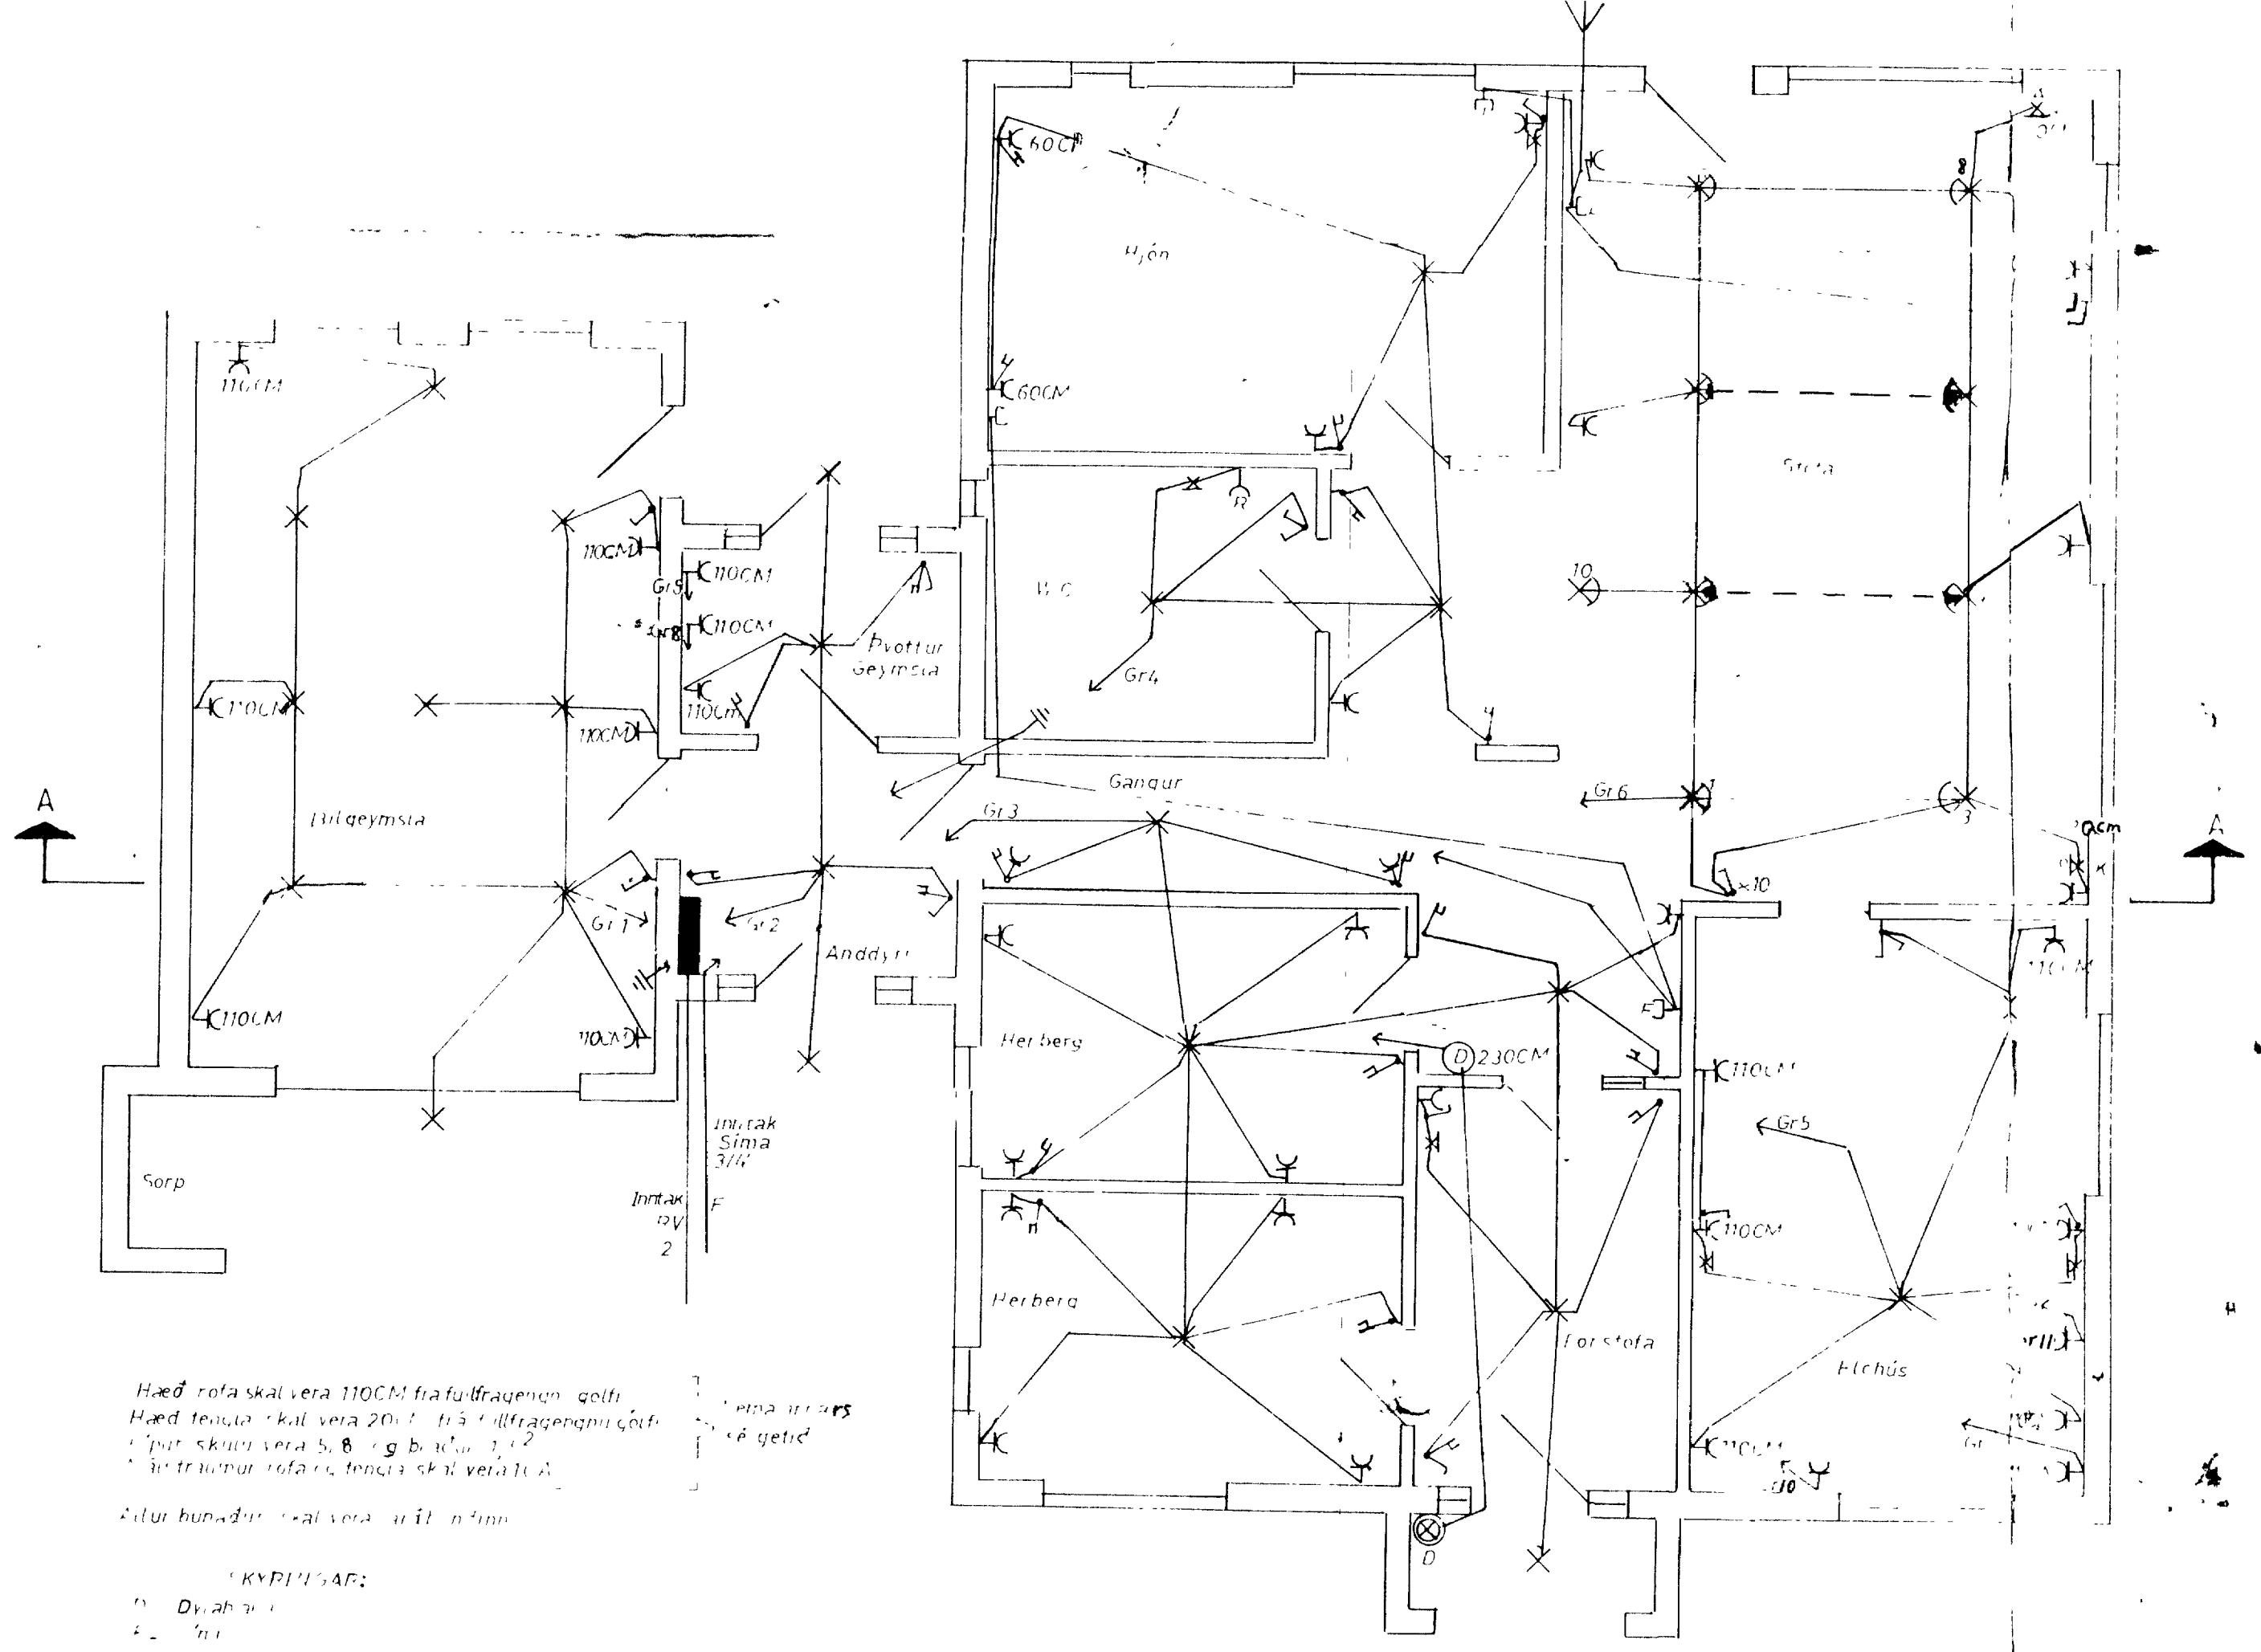

Hæð rafa skal vera 110CM frá fullfræðingnum lofti.
Hæð teygja skal vera 20CM frá fullfræðingnum lofti.
Hæð skrár skal vera 5,8 m g. b. úr lofti.
Hæð rafa skal vera 110CM.
Litur húndur skal vera úr litnum.

KYPISSAF:
Dýr
Húsi
Kjöt

Tafla

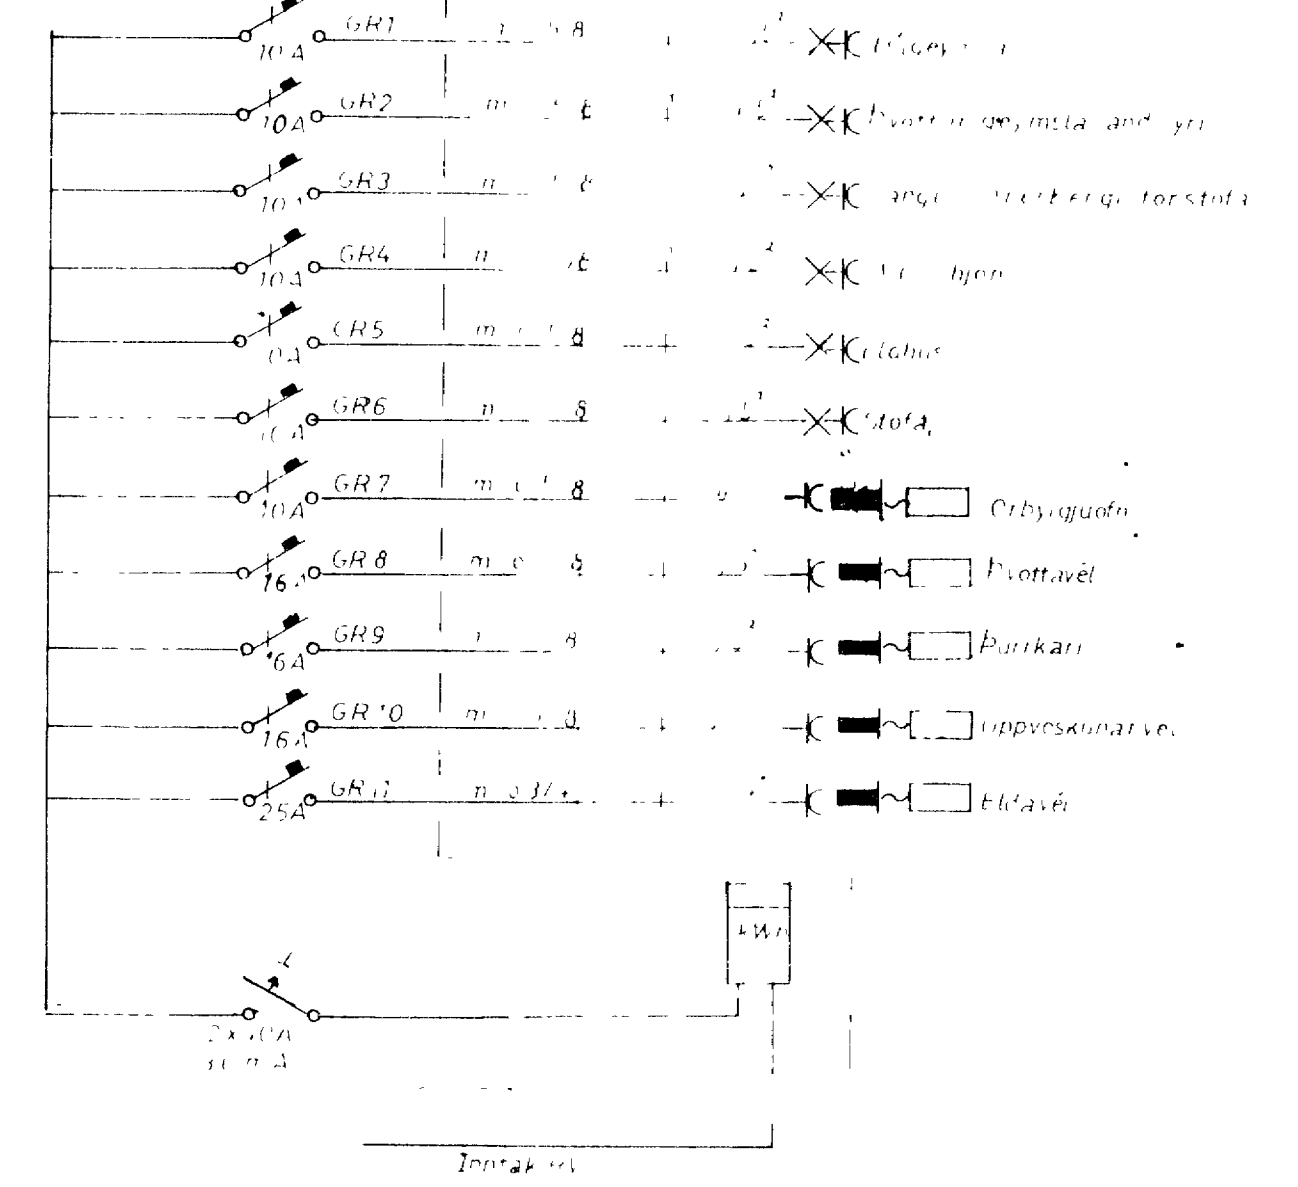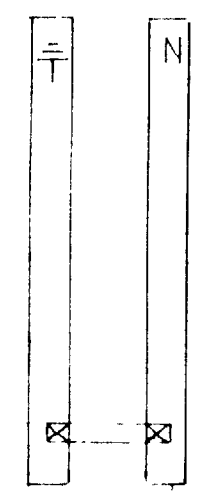

S 1218
Rafagnir
Austurvegur 1A Vestmannaeyjum - Eig. Kristján Moller.
Raflogn eintínumynd
Teikn Hjalmar Brynjólfsson M.1:50 Blad 1 af 1
Vestmannaeyjum 19-11-1984