


SAMÞYKKT AF BYGGINGARFULLTRÚA
 21. ÁGÚ. 2008
 Sigurð S. S.
 BYGGINGARFULLTRUINN Í VESTMANNNAEYJUM

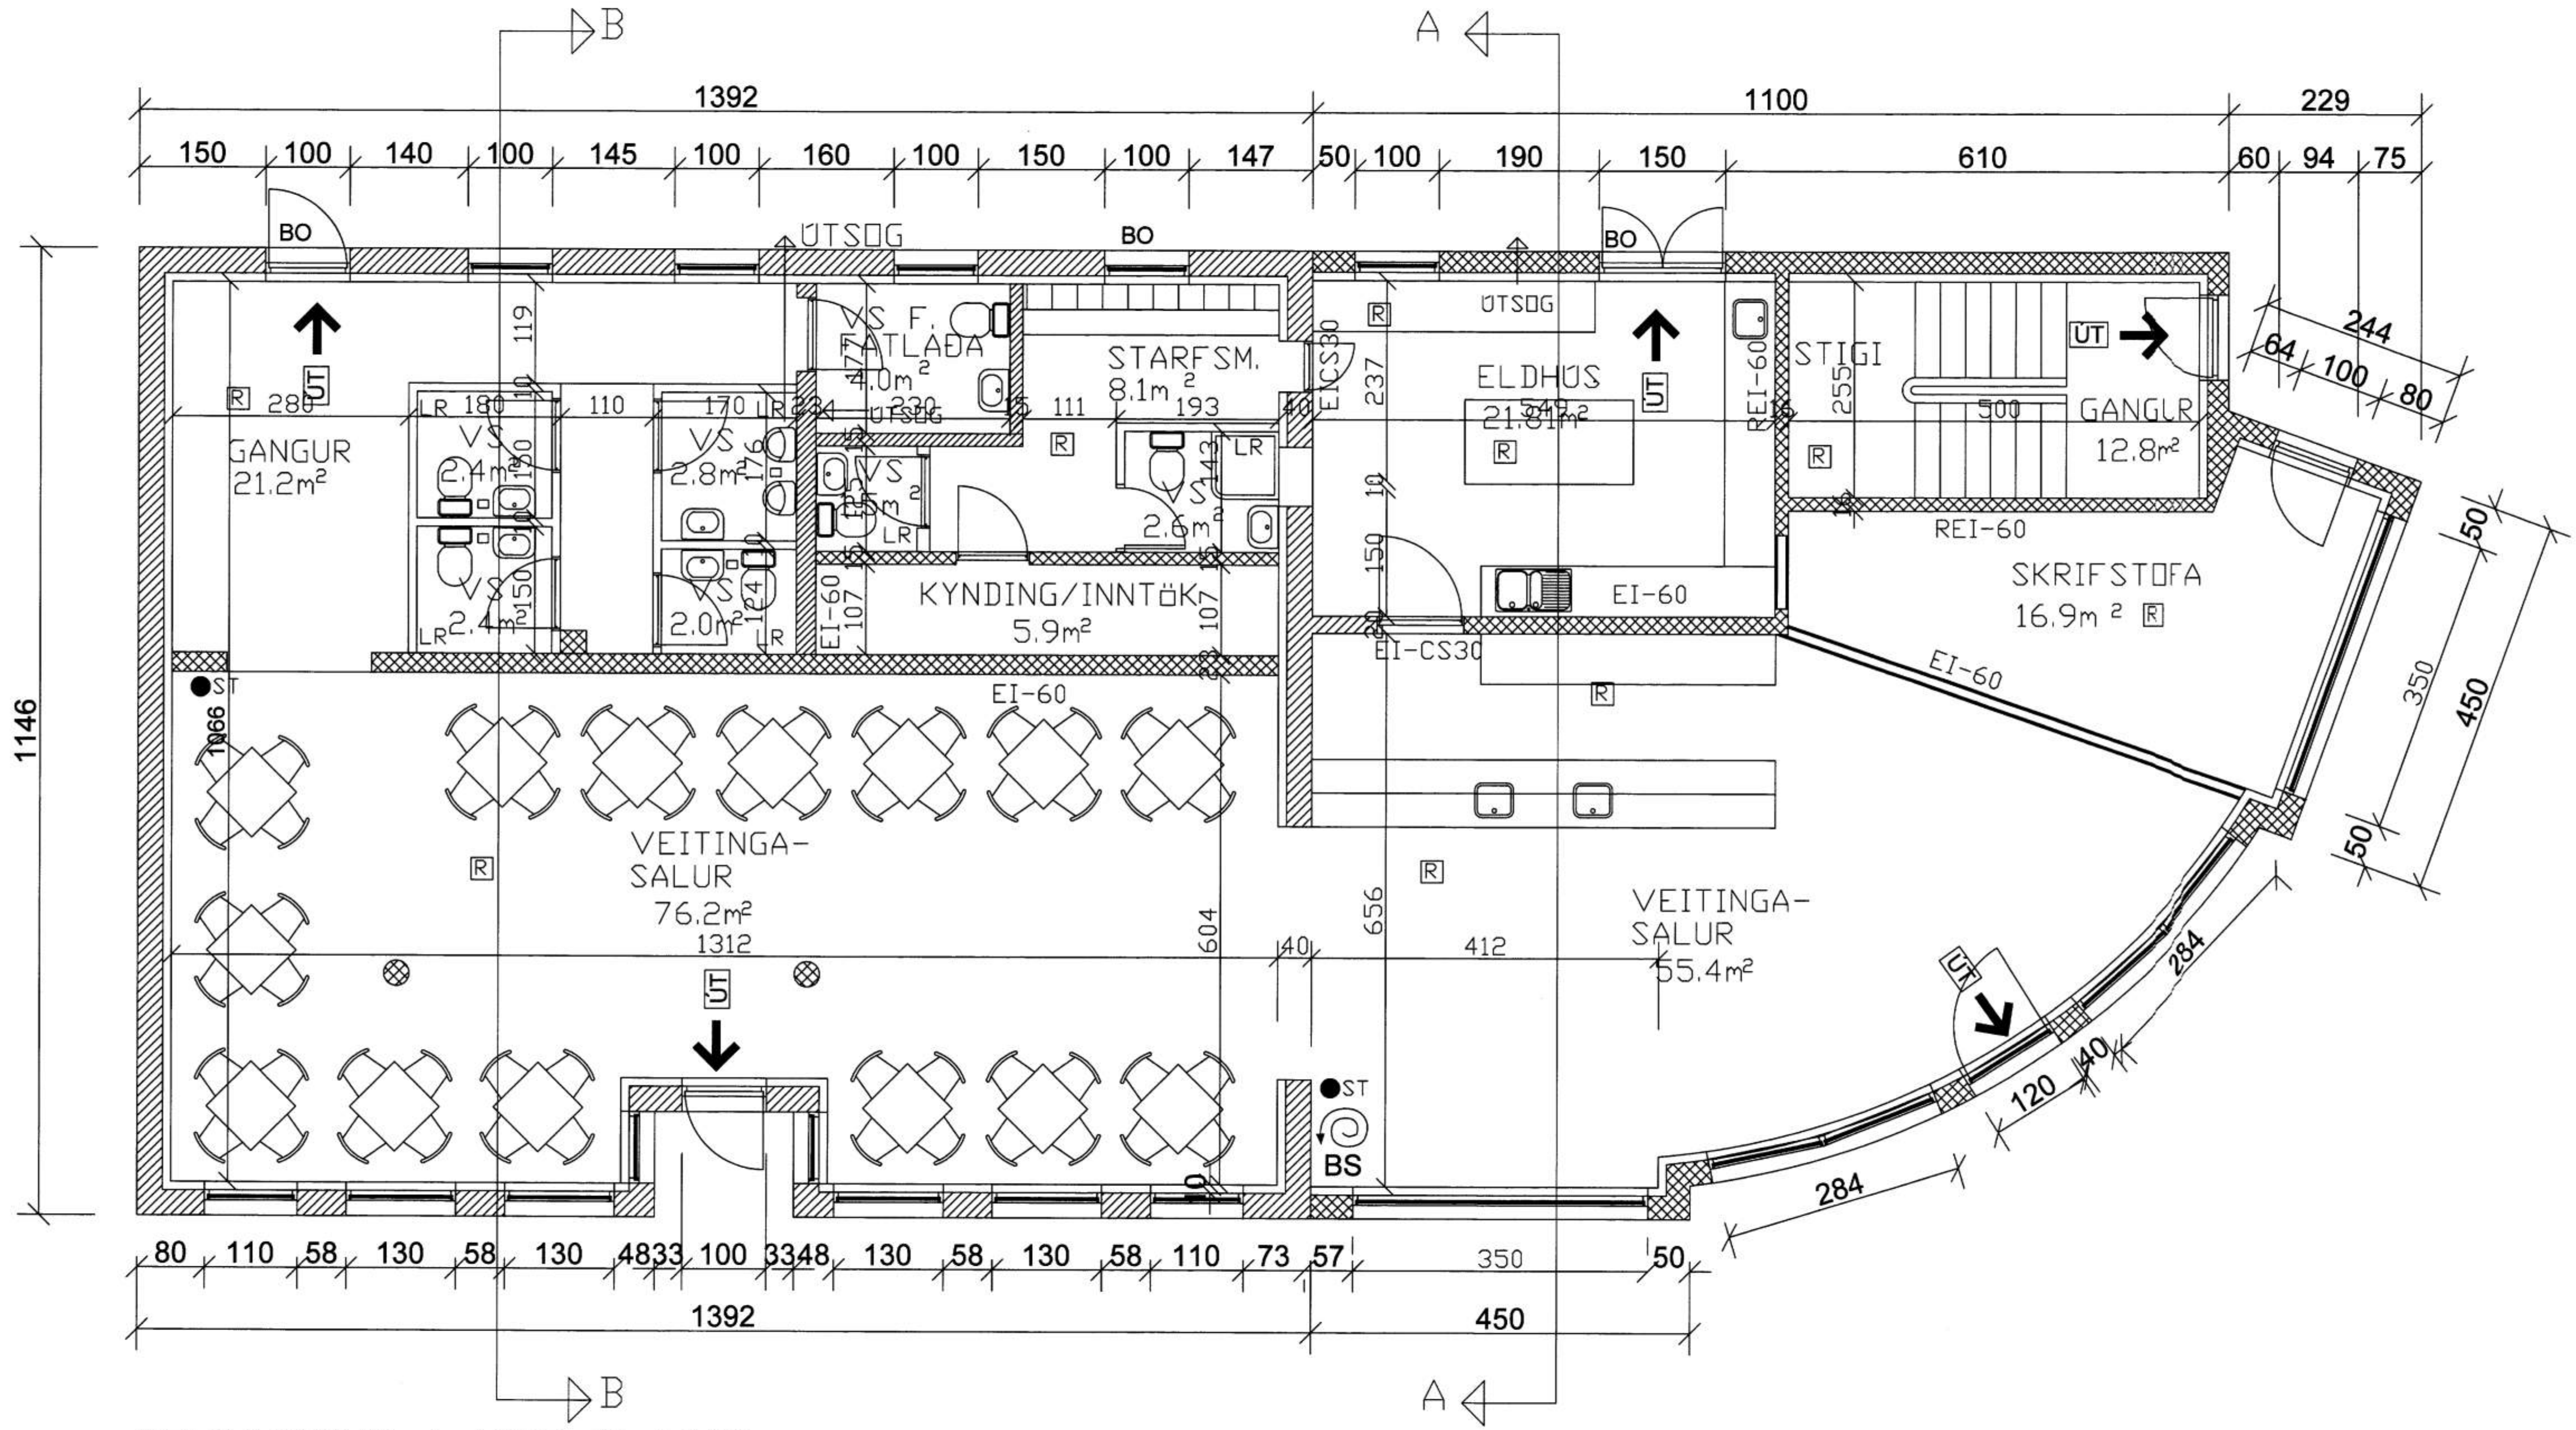

GRUNNMYND 1 HÆÐ M=1:100

SKÝRINGAR

ALMENNT
 BREYTINGAR Á FYRSTU HÆÐ FELLASÍ Í VÍÐI
 VEITINGASTAÐUR ER STÆKKADUR. SALERNUM BREYTT.
 KOMIÐ FYRIR STARFSMANNAABSTÖÐUI, ELDHÚSI OG
 BAR.

BRUNAMÁL
 ALLAR KLÆDNINGAR ERU Í FLOKKI 1. Í VEITINGASTAÐIN
 VERÐUR SETT ÚTMERKI OG NEYÐARLÝSING. ÁSAT
 BRUNAVÉVÖRUNARKERFI, SLOKKVITÆKJUM OG
 BRUNASLÖNGUM. FYRSTA HÆÐ SKIPTIST Í 3 BRUNAHÖLF.
 VEITINGASTAÐ, SKRIFSTOFU OG STIGAÐUS.

STÆRDIR	NETTÓ	BRÚTTÓ	BRÚTTÓ
1. HÆÐ	237.3m ²	280.0m ²	932.0m ³

- SKÝRINGAR OG TÁKN
- ST SLOKKVITÆKI
 - REYKSKYNJARI
 - ◀ ÚTMERKI
 - BO ÞJÓRGUNAROP
 - ↑ ÚTSOG
 - ▨ VEGGUR EI80 EKKI BERANDI
 - ▩ VEGGUR REI80 BERANDI

D			H			Dags.	Hannað	Verk.nr	Mælikvarði
C			G			MARS 05	BB	0505	1/100
B			F			Yfirfarið	Teiknað	Teikn.nr	Beyting
A			E				BB/EA	101	
NR	DAGS.	BREYTING	NR	DAGS.	BREYTING	Samþykkt 13.01.2008 13.01.2008 270763-5445			

Teiknistofa PZ ehf
 Ráðgjafarverkfræðipjónusta

Kirkjuvegi 23 900 Vestmannaeyjum Sími 481-2711 Fax-481-3076
 Heimasíða <http://www.teiknistofa.is> Netfang pz@teiknistofa.is

Verkheiti
 BÄRUSTÍGUR 2 VESTMANNNAEYJUM
 ENDURBÆTUR

Verkefni
 GRUNNMYND 1. HÆÐ