


\*RELOCATING

\*\*\*\*\*

952

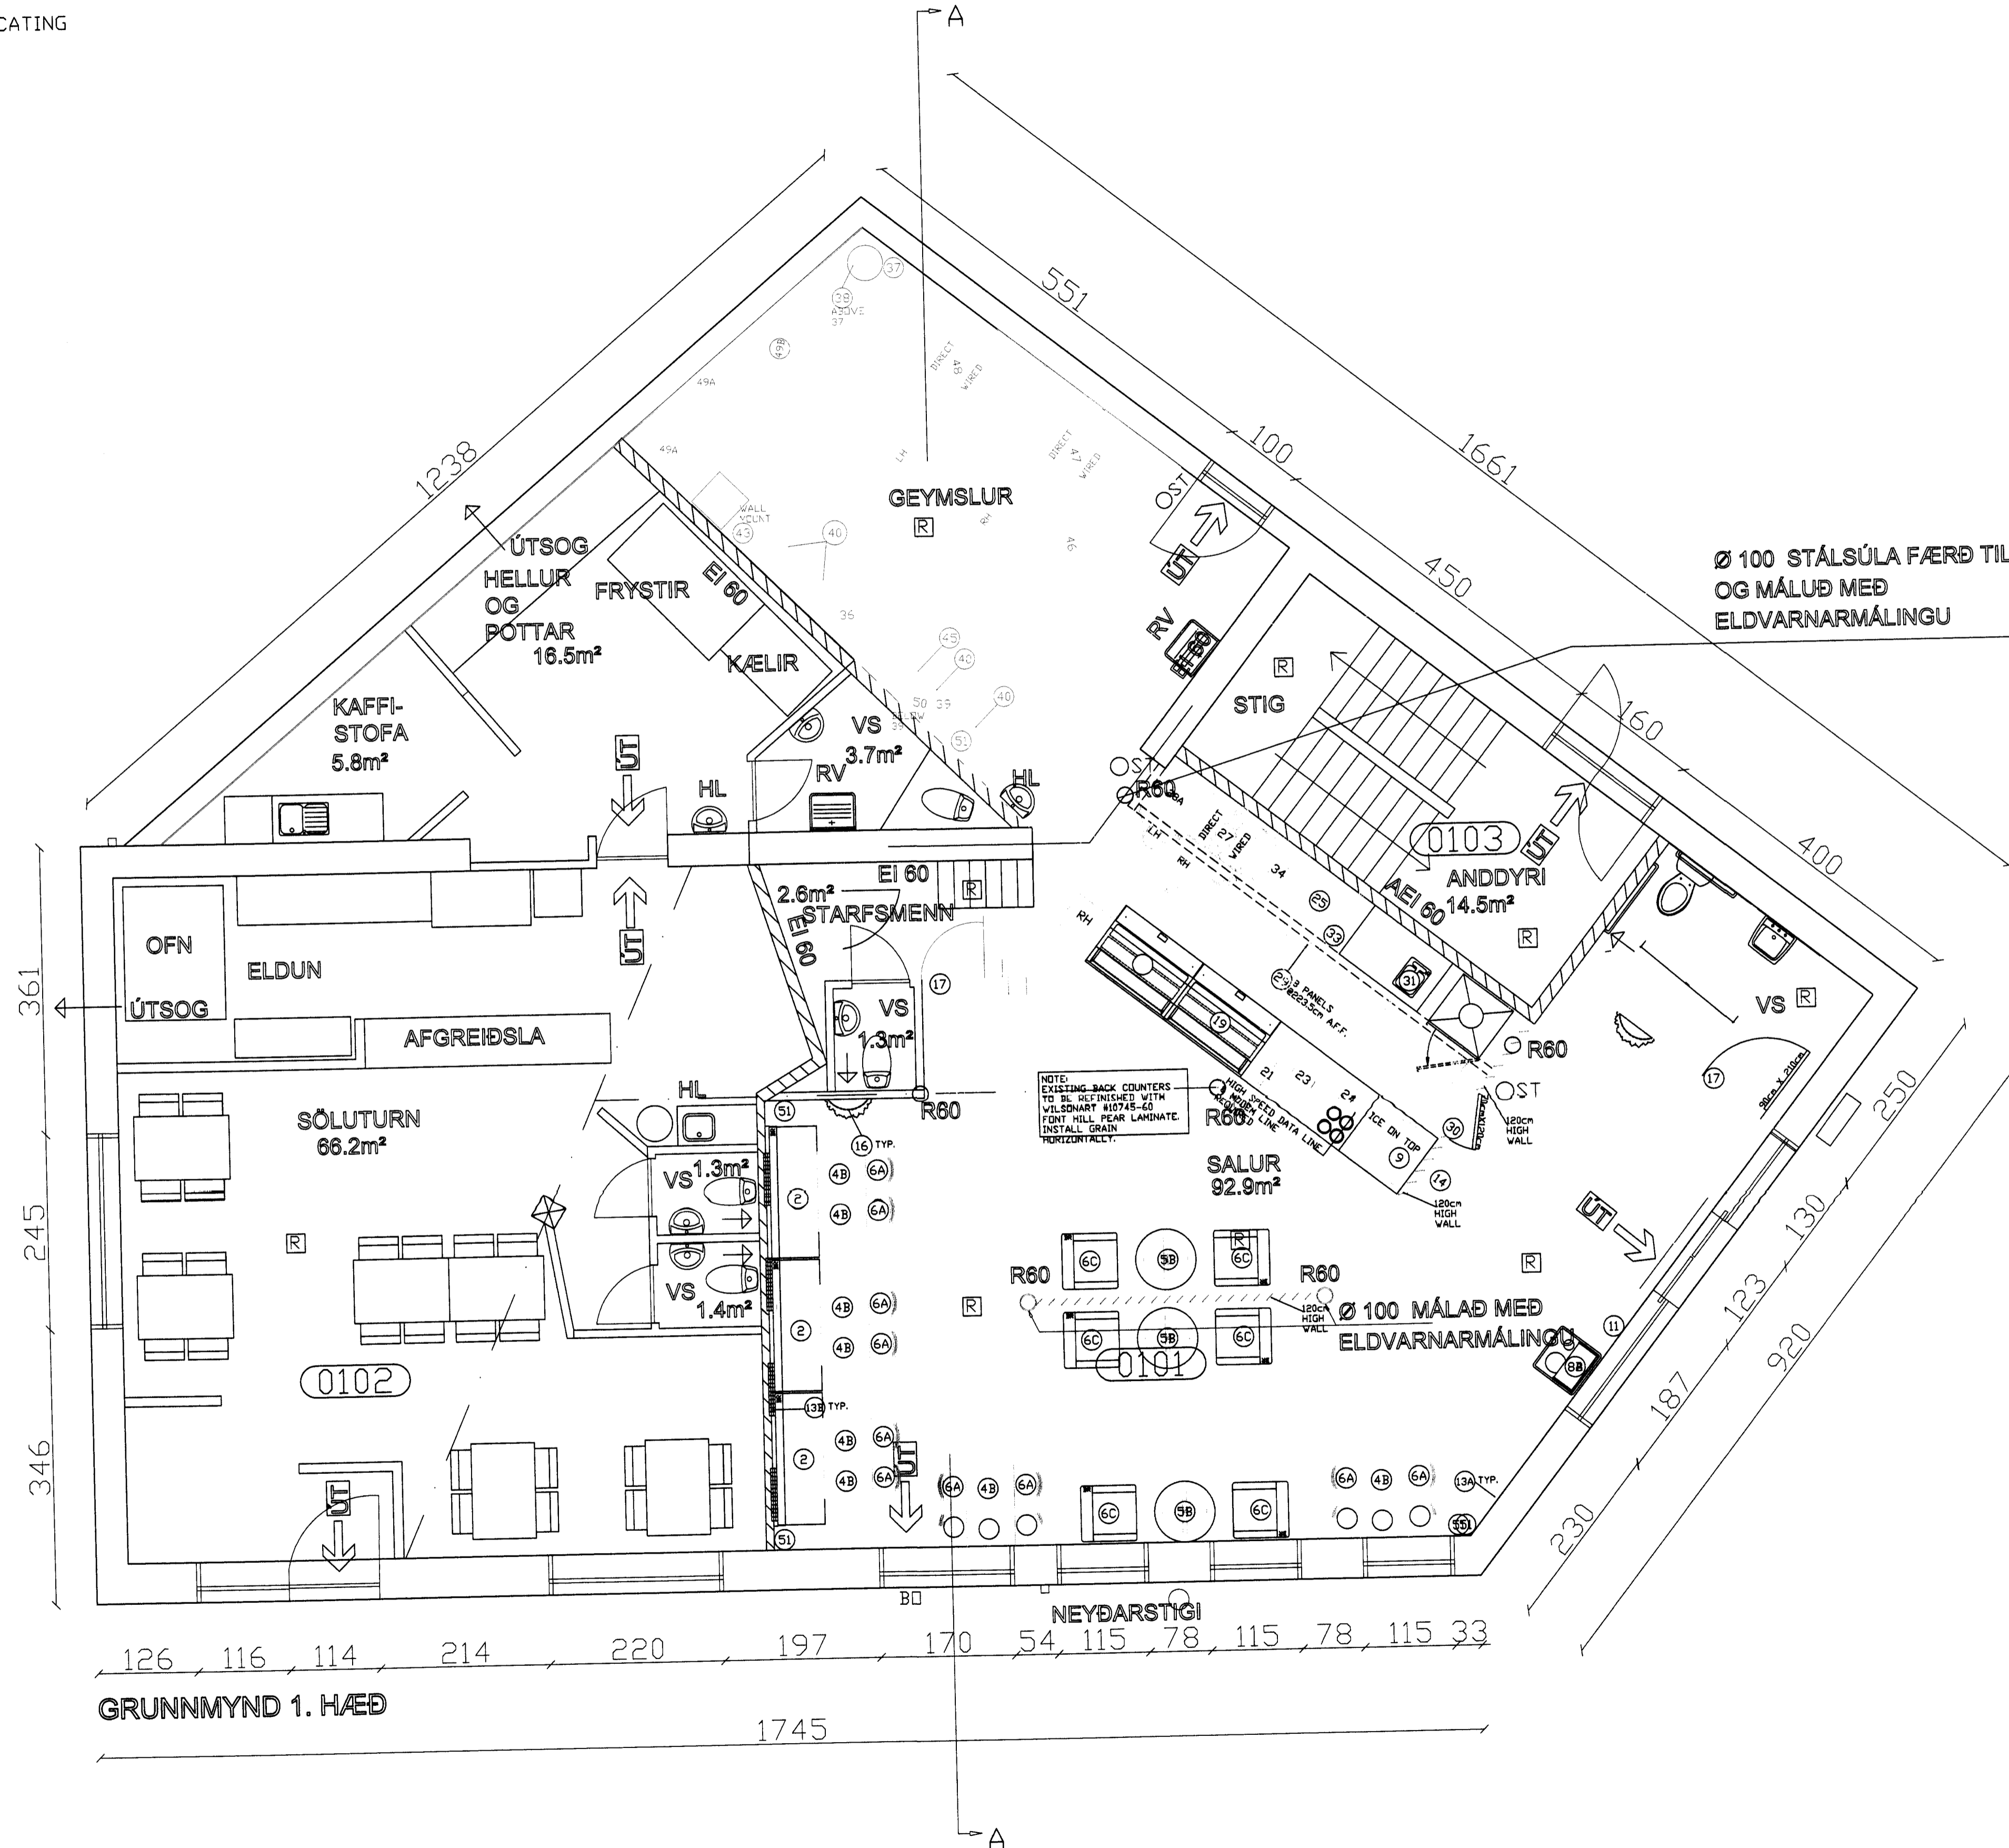

Ø 100 STÁLSÚLA FÆRÐ TIL OG MÁLÐ MEÐ ELDVARNARMÁLINGU

NOTE: EXISTING BACK COUNTERS TO BE REFINISHED WITH WILSONART #0745-61 FINE HILL PEAR LAMINATE. INSTALL GRAB HORIZONTALLY.

NR	DAGS.	BREYTING
A	08.07.02	GRUNNMYND JARÐHÆÐ BÆRUST. 1
B	MARS 05	INNRETTINGAR JARÐHÆÐAR
C	MAÍ 12	VEITINGASTAÐUR Í SUBURENDA
D	MAÍ 12	TÆKI FÆRÐ TIL, RÆSTIV. STARFSM.
E	20.06.12	SOLA FÆRÐ TIL SUBURS
F	17.07.12	ÁLGLUGGAR OG ÚTIHURD Í FRAMHLIÐ
G		
H		

**SKÝRINGAR**

KLÆDNINGAR INNI 13mm GÍFSPLÖTUR - KLÆDNING Í FLOKKI 1  
 STÁLBITAR BRUNA EINANGRÆÐIR MEÐ 50mm STEINULL OG 13mm GÍFSPLÖTUM - SÚLUR SAMAR OG EÐA MÁLAÐAR MEÐ BRUNAVARNAR MÁLNINGU. GÓLF Á JARÐHÆÐ LAGÐAR LEIRFLÍSUM. MILLIGÓLF TIMBUR BITAR. EINANGRÆÐIR MEÐ STEINULL OG KLÆDD AÐ NEDAN MEÐ 13mm GÍFSPLÖTUM 2 LÖG  
 JARÐHÆÐ BREYTT, SKIPT UPPI ÞRENN, SÖLUTURN, VEITINGASTAÐUR OG STIGAHAUS FYRIR EFRI HÆÐ. MILLI KOMI NÝIR MILLIVEGGIR EI80 2X2 GÍFSPLÖTUR 75mm GRIND OG STEINULL  
 ÞAK: 25 mm ÁNÆGING UTAN Á SPERRUR, 200mm ÞAKULL MEÐ ÁFÓSTUM VINDPAPPA, ÞOLPLAST, 32 mm RAFMAGNSGREIND, LOFTAFLÖTUR Í FLOKKI 2. ÚTVEGGIR Í SUÐUR OG KVISTIR Á 3. HÆÐ, 125 mm ÞÉTTULL. ÞOLPLAST OG 32 mm RAFMAGNSGRIND 13 mm GÍFSPLÖTUR NEMA Í BAÐI ÞAR VERÐI ÞÆR RAKAÞOLNAR.  
 Í HÚSIÐ VERÐUR SET NEYÐARLÝSING OG BRUNAVIÐVÖRUNARKERFI

**BRUNAMÁL:**  
 Á FYRSTU HÆÐ ERU 3 BRUNAHÓLF a) SÖLUTURN 128.7m², b) VERBLUN 95.5m² OG c) STIGAHAUS 14.5m²  
 Á ANNARRI HÆÐ ERU TVÆR ÍBÚÐIR, TVÖ BRUNAHÓLF AUK STIGAHAUS.  
 Á ÞRIÐJU HÆÐ ER EIN 'BÚÐ, EITT BRUNAHÓLF AUK STIGA STÆRÐIR

	NETTÓ	BRÖTTÓ	BRÖTTÓ
1. HÆÐ	236.7m²	274.4m²	821.9m³
2. HÆÐ	182.1m²	210.1m²	604.8m³
3. HÆÐ	161.3m²	210.1m²	452.4m³
SAMTALS ALLS	580.1m²	694.6m²	1879.1m³

SKÝRINGAR OG TÁKN  
 OST SLÖKKVIÐTÆKI  
 R60 REYKSKYNJARI  
 UT ÚTMERKI  
 BO BJÖRGUNAROP  
 ← ÚTSOG

**Teiknistofa PZ ehf**  
 Ráðgjafarverkfræðipjónusta

Kirkjuveg 23 900 Vestmannaeyjum Sími 481 2711 Fax 481 3076  
 Heimasíða: <http://www.teiknistofa.is> Netfang: [pz@teiknistofa.is](mailto:pz@teiknistofa.is)

Verkhelti  
 BÆRUSTÍGUR 1 VESTMEYJUM  
 SÖLUTURN/VEITINGARSTADUR

Verkefni  
 GRUNNMYND SÖLUTURN/VEITINGARSTADUR  
 INNRETTINGAR JARÐHÆÐAR

Dags.	Hannað	Verk.nr	Mælikvarði
07. 2002	PZ	0225-2	1/50
Yfirarið	Teiknað	Teikn.nr	Breyting
	SSB/EA	103	F

Sampykkt  
 16.7.12 BJA *Rauð Hauksson*