



1. HÆÐ

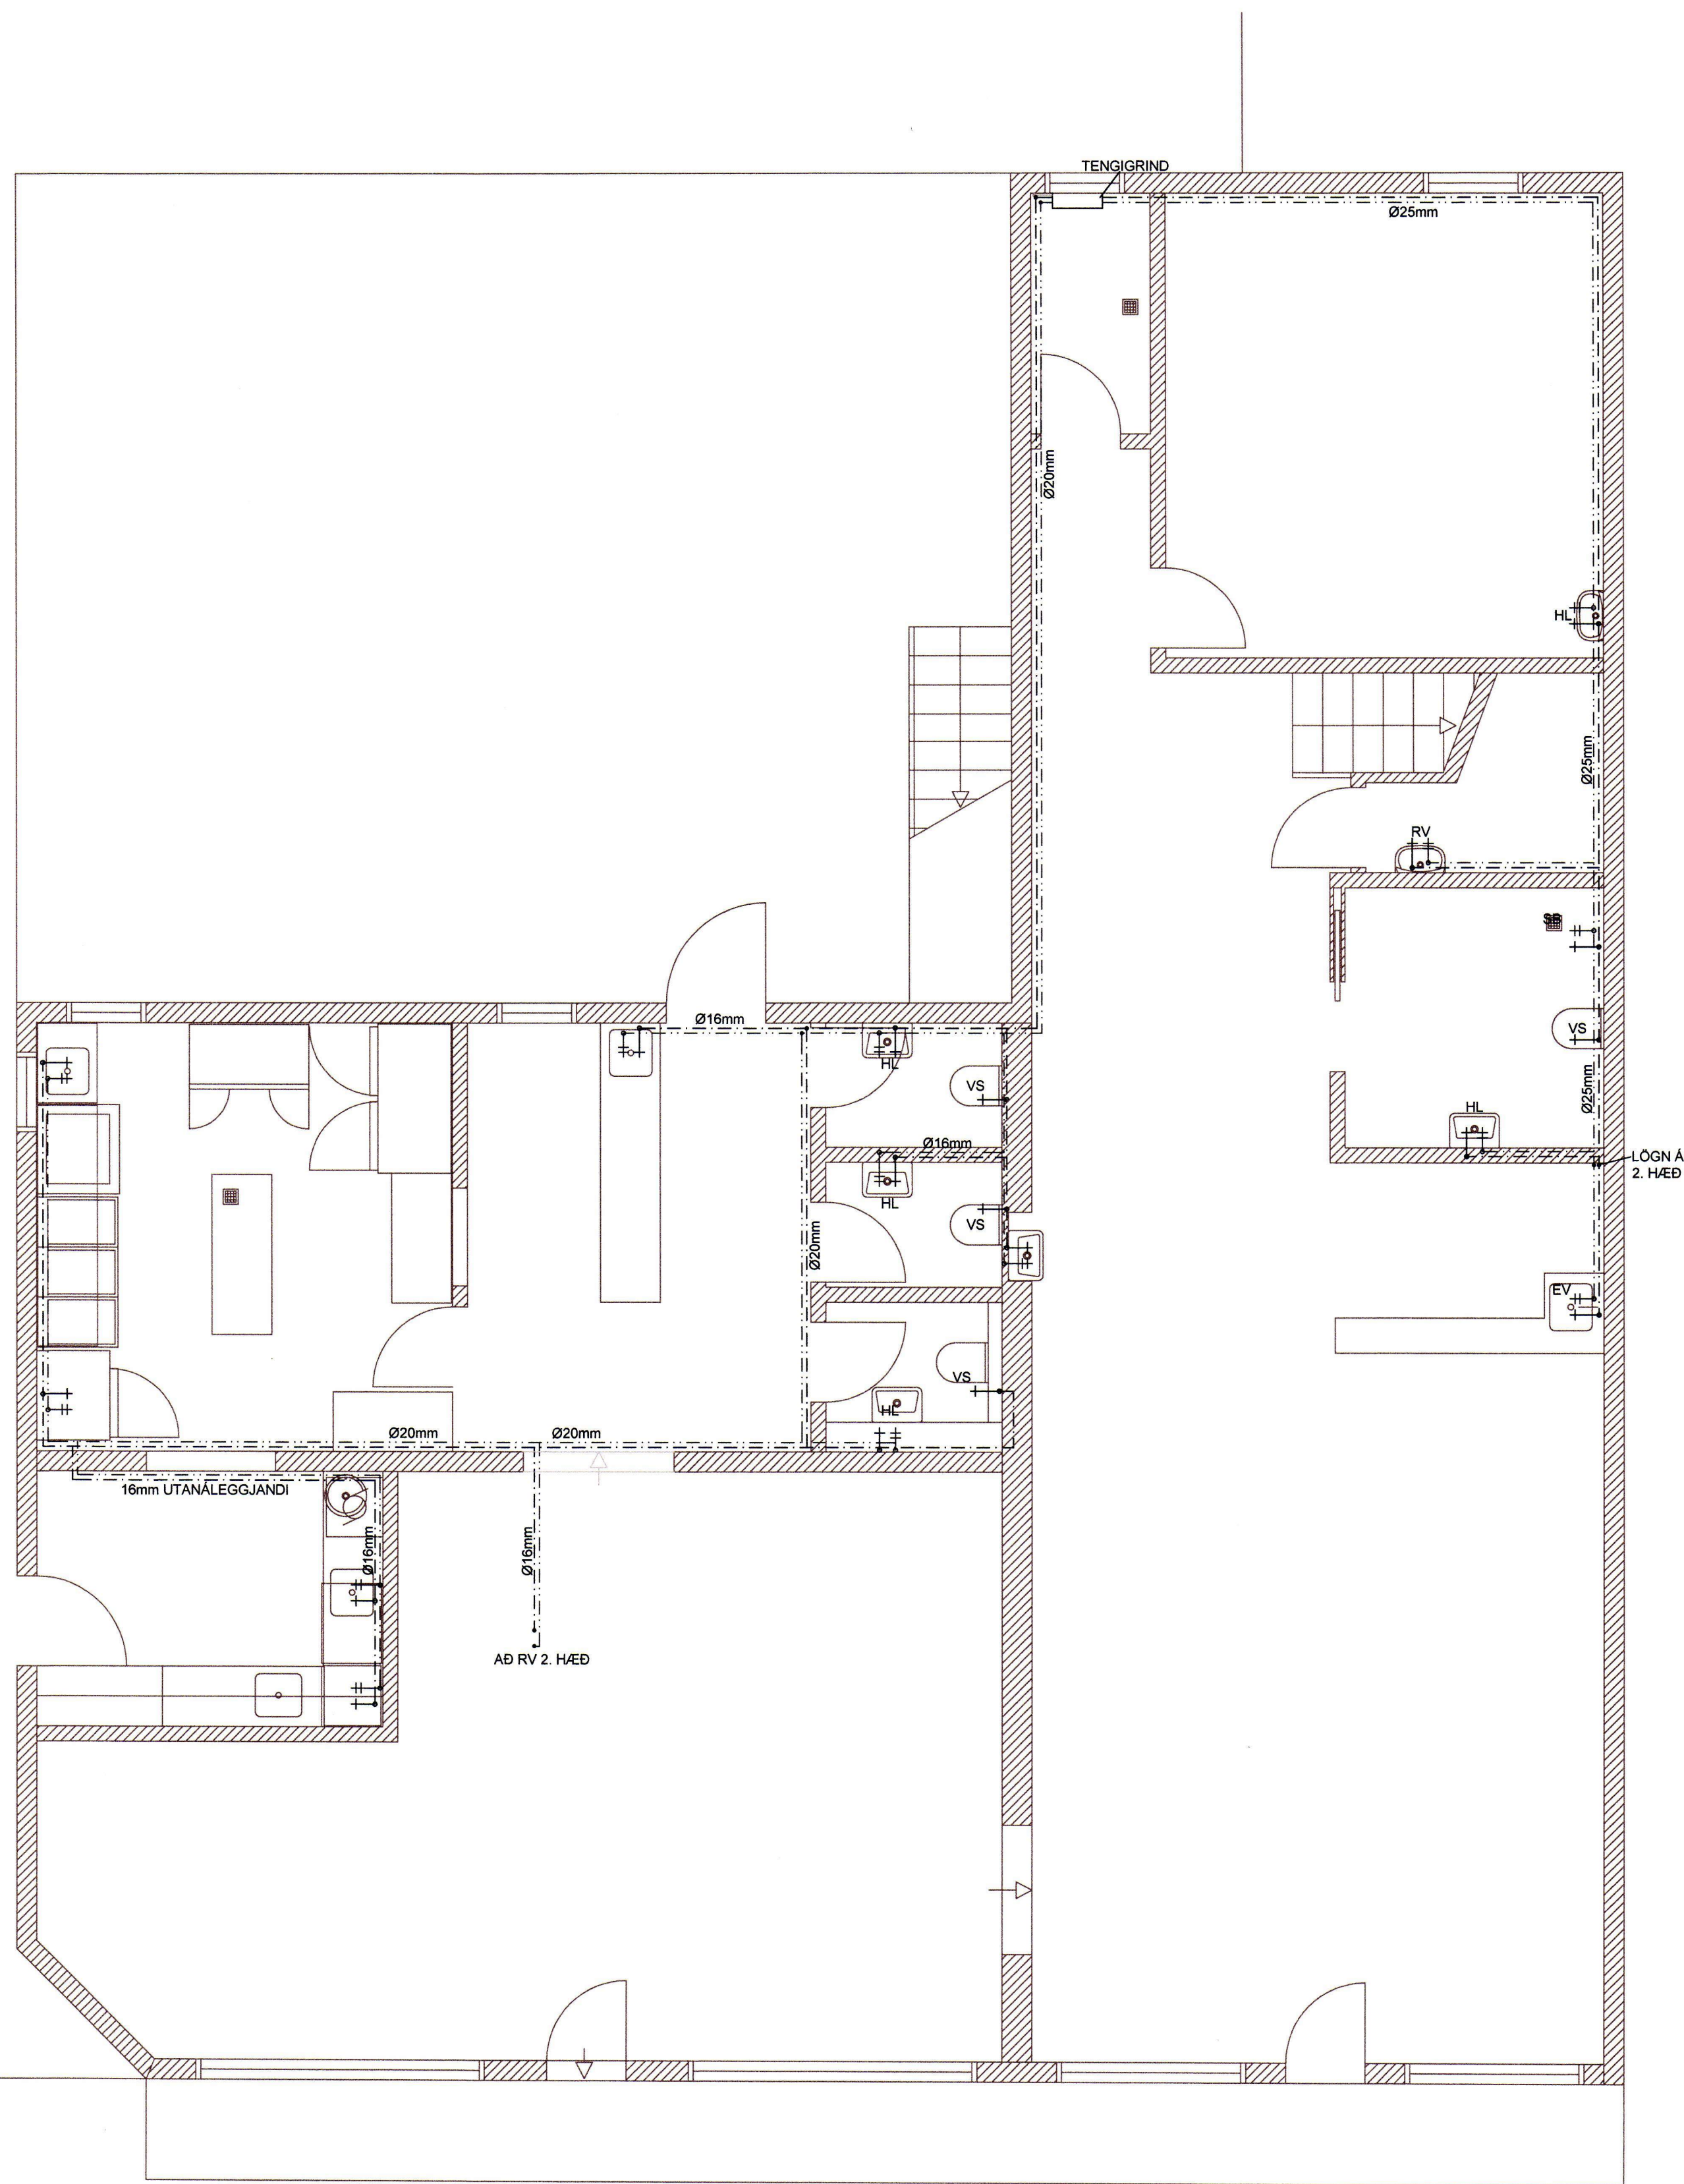

2. HÆÐ

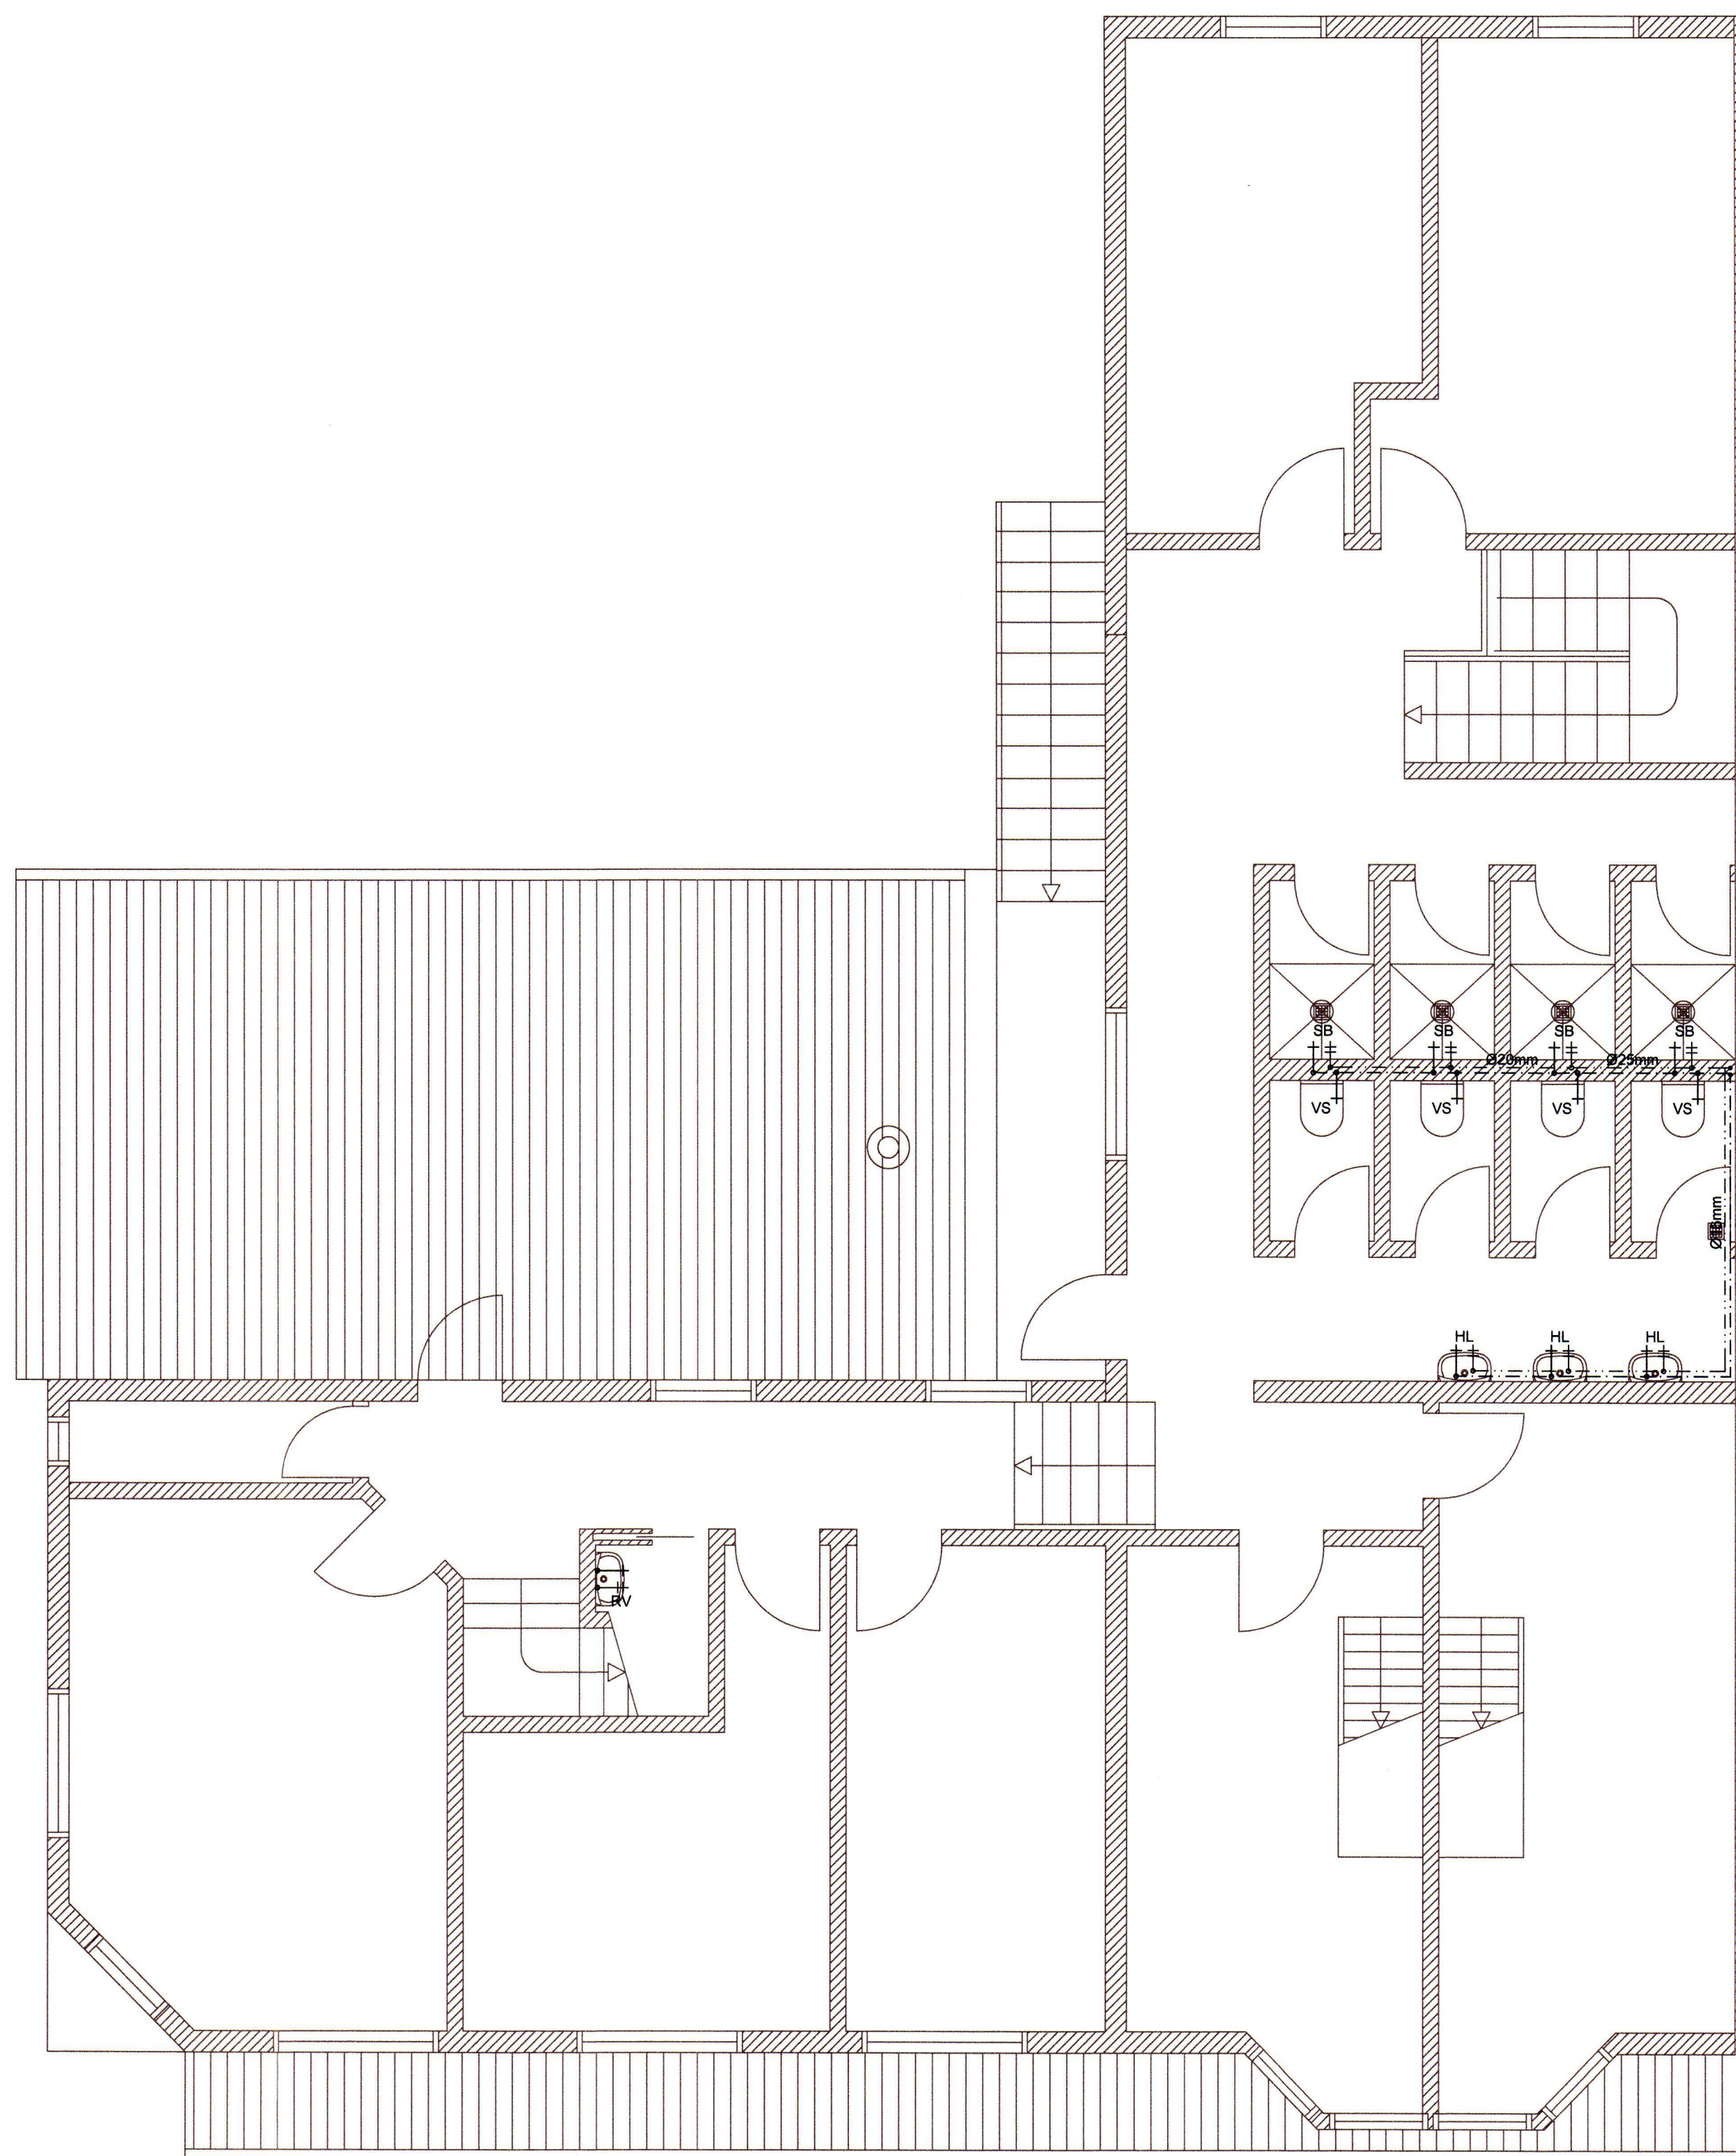

SKYRINGAR
 NEYSLUVATNSLAGNIR:
 ÖLL PÍPUMÁL ERU NAFNMÁL Í MM.
 ÖLL RÖR, FITTINGS OG ANNAD LAGNAEFNI SKAL VERA VOTTAD AF ÞARTILBERUM AÐILA.
 ALMENNT ERU LAGNIR ÚR ALPEX.
 TENGLAGNIR ERU Í FLESTUM TILFELNUM FALDAR Í VEGG.
 EINANGRA SKAL ALLAR LAGNIR EFTIR STADLI.
 RÖR SKULU FRAMLEIDD SAMKVÆMT DIN 4726.
 MÆLT ER MEÐ AD LAGNIR Í BAÐ OG STURTU SÉU 20X2.5.
 NEYSLUVATNSLAGNIR SKAL ÞRÝSTIPRÓFA MEÐ KÖLDU VATNI SAMKVÆMT MEÐFYLGJANDI PRÓFUNARBLADI. PRÓFUNAR-ÞRÝSTINGUR SKAL VERA 1.5 X HÁMARKSÞRÝSTINGUR VEITU, ÞÓ EKKI MINNI EN 6 BAR.
 SKAMMSTAFANIR:
 HL HANDLAUG
 VS VATNSSALERNI
 SB STEYPIBAÐ
 BK BABKAR
 EV ELDHÚSVASKUR
 UV UPPÞVOTTAVÉL
 ÞV ÞVOTTAVÉL
 SV SKOLVASKUR
 ÞSV ÞVAGSKÁL Á VEGG
 BR BRUNASLANGA
 GS GARÐSLANGA
 ATH:
 STAÐSETNINGU STÚTA FYRIR HREINLETTISTÆKI
 MÁ AÐEINS HAFA TIL VIÐMIÐUNAR OG ÞARF AD YFIRFARA OG AÐLAGA ÞEIM TÆKJUM SEM ENDANLEGA ERU VALIN.
 ÖLL MÁL Í MM NEMA ANNARS SÉ GETIÐ.
 LÍNUGERDIR:
 - - - - - KALT NEYSLUVATN
 - - - - - HEITT NEYSLUVATN
 - - - - - HRINGRÁS HEITT NEYSLUVATN

Veitihafi:	Bárustigur 11	Dagur:	04-05-2014	nr:		dagur:		breyping:	
Veitihafi:	LAGNIR - NEYSLUVATN	Veitihafi:		nr:		dagur:		breyping:	
skala:	1:50	Talunúmer:		nr:		dagur:		breyping:	
smámynd:		skala:	002	nr:		dagur:		breyping:	