


SAMÞYKKT AF BYGGINGARFULLTRÚA
 14. JÚNÍ 2021
 BYGGINGARFULLTRÚINN Í VESTMANNAEYJUM

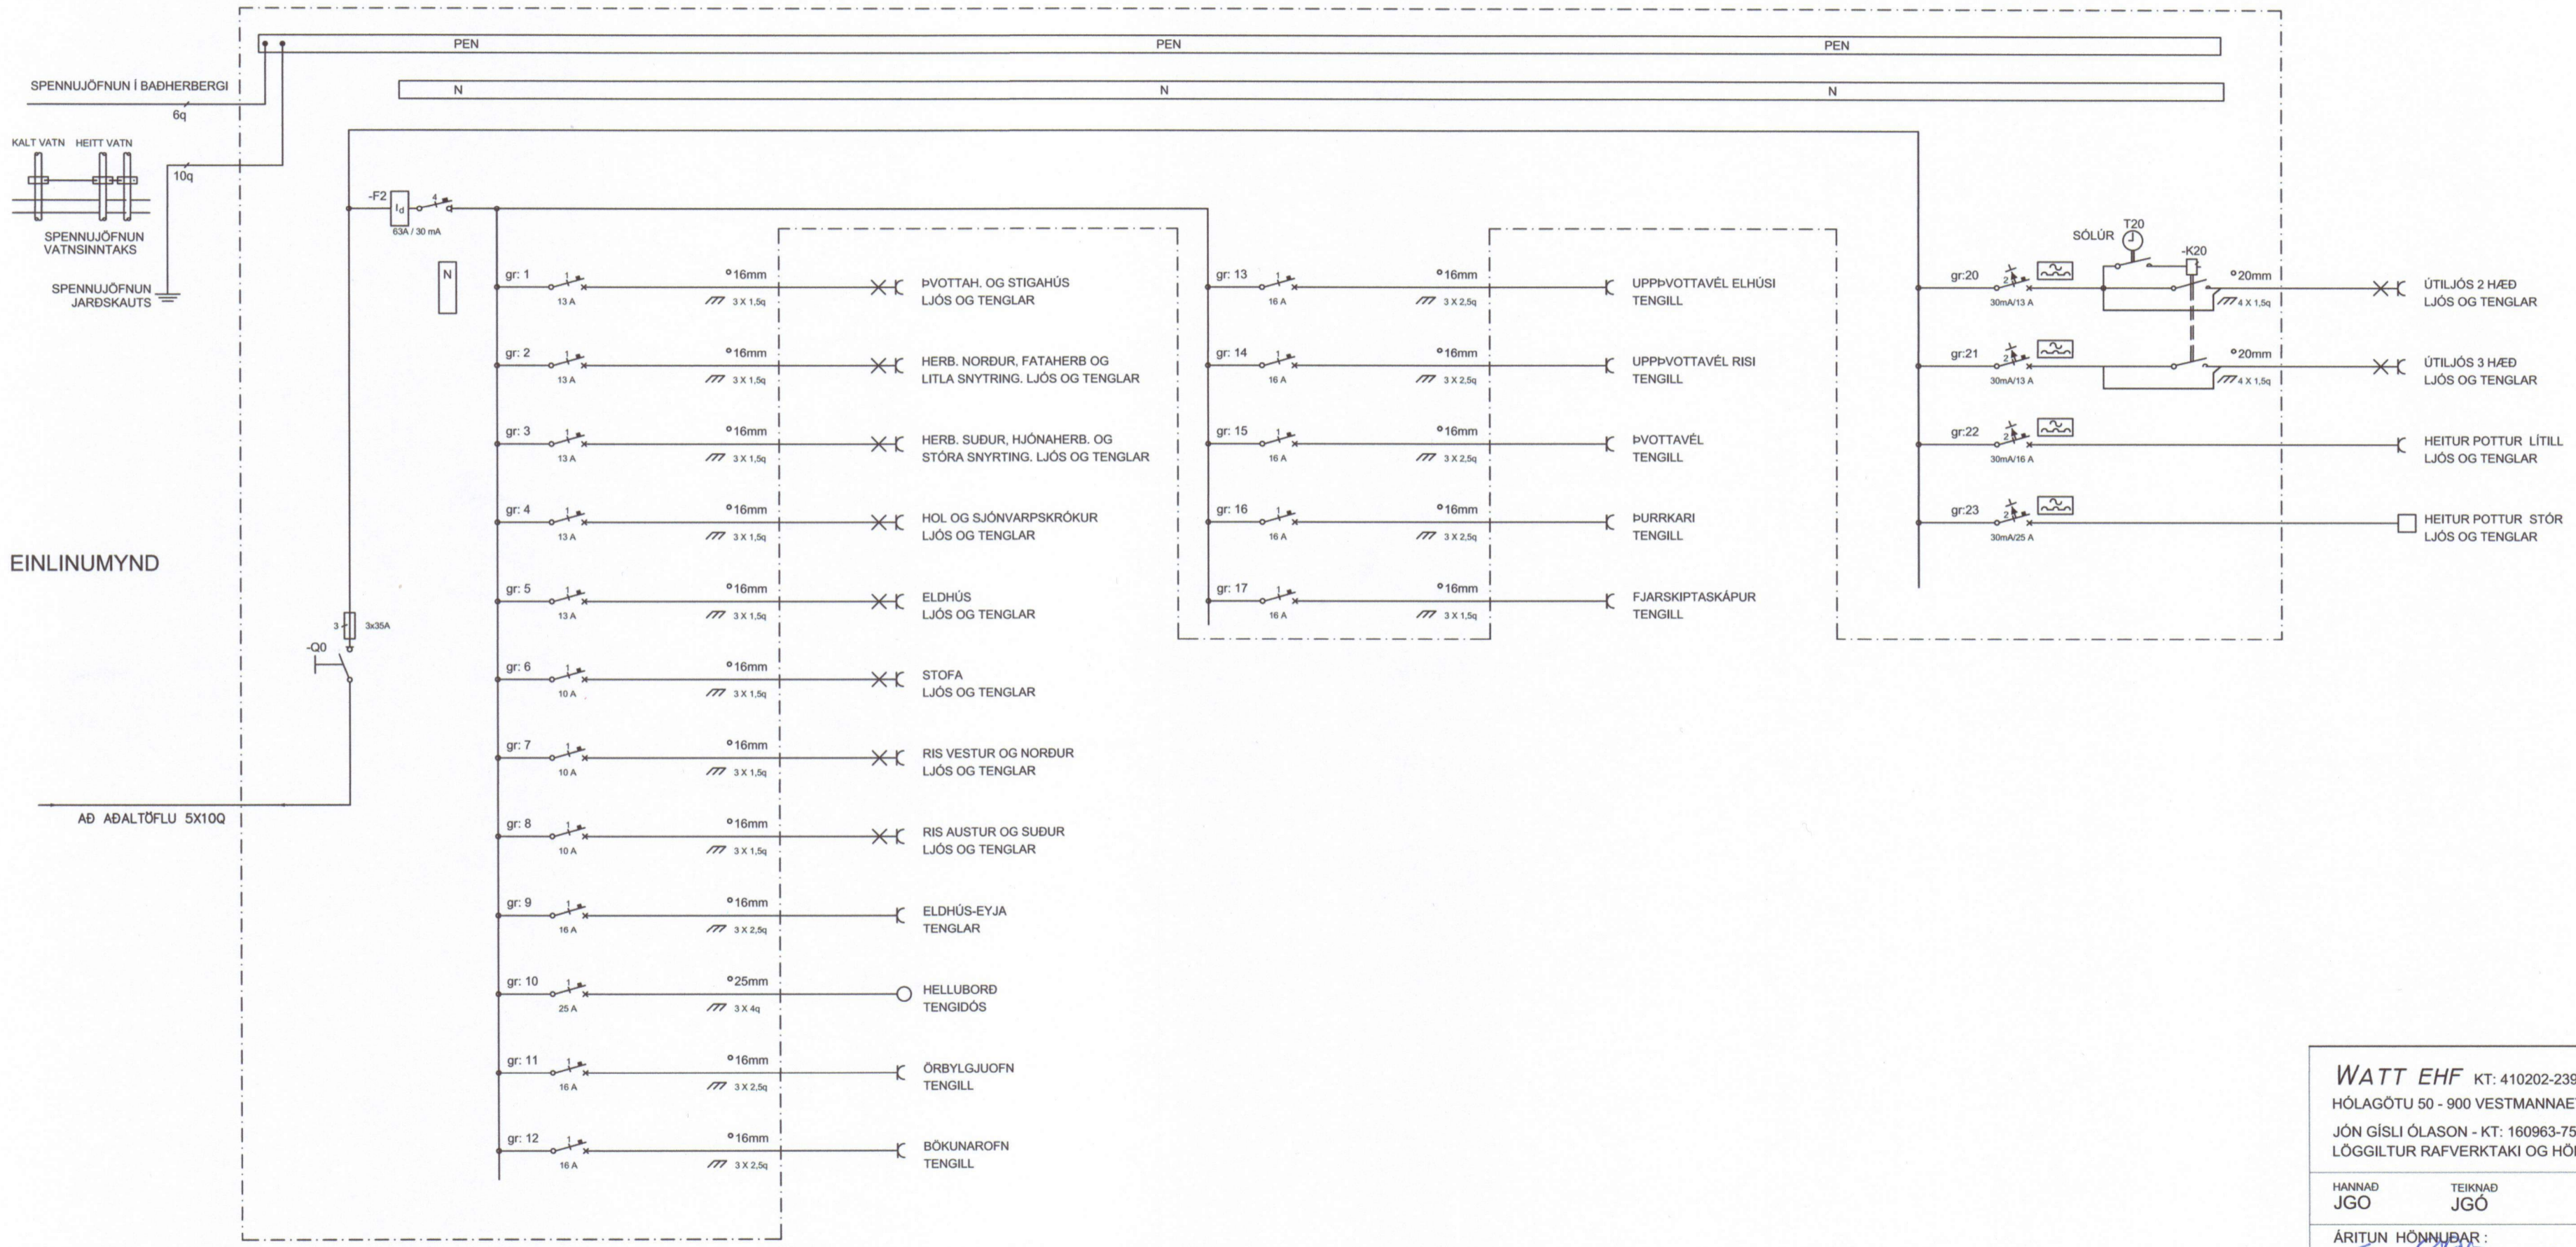

VINNUTEIKNING

WATT EHF KT: 410202-2390 HÓLAGÓTU 50 - 900 VESTMANNAEYJAR - S: 4812926 / 8631963 JÓN GÍSLI ÓLÁSON - KT: 160963-7519 - RAFIDNFRÆÐINGUR - LÖGGILTUR RAFVERKTAKI OG HÖNNUÐUR - WATT@SIMNET.IS			
HANNAÐ JGO	TEIKNAD JGO	YFIRFARID	
ÁRITUN HÖNNUÐAR: <i>Jón Ólafsson</i>		KT. HÖNNUÐAR: 160963-7519	
ÁRITUN HÖNNUNARSTJÓRA <i>Þorgeir Þorgeirsson</i>		KT. HÖNNUNARSTJÓRA 270963-0544	
BÁRUSTÍGUR 8 900 VESTMANNAEYJAR ÍBÚÐARHÚSNÆÐI EINLÍNEMYND			
MÆLIKVARÐI -	DAGS UNDIRR. 2021-05-27	NR. Á TEIKN BÁR-8-1	NR Á BR.