


GRUNNMYND 1.HÆÐ  
1:50

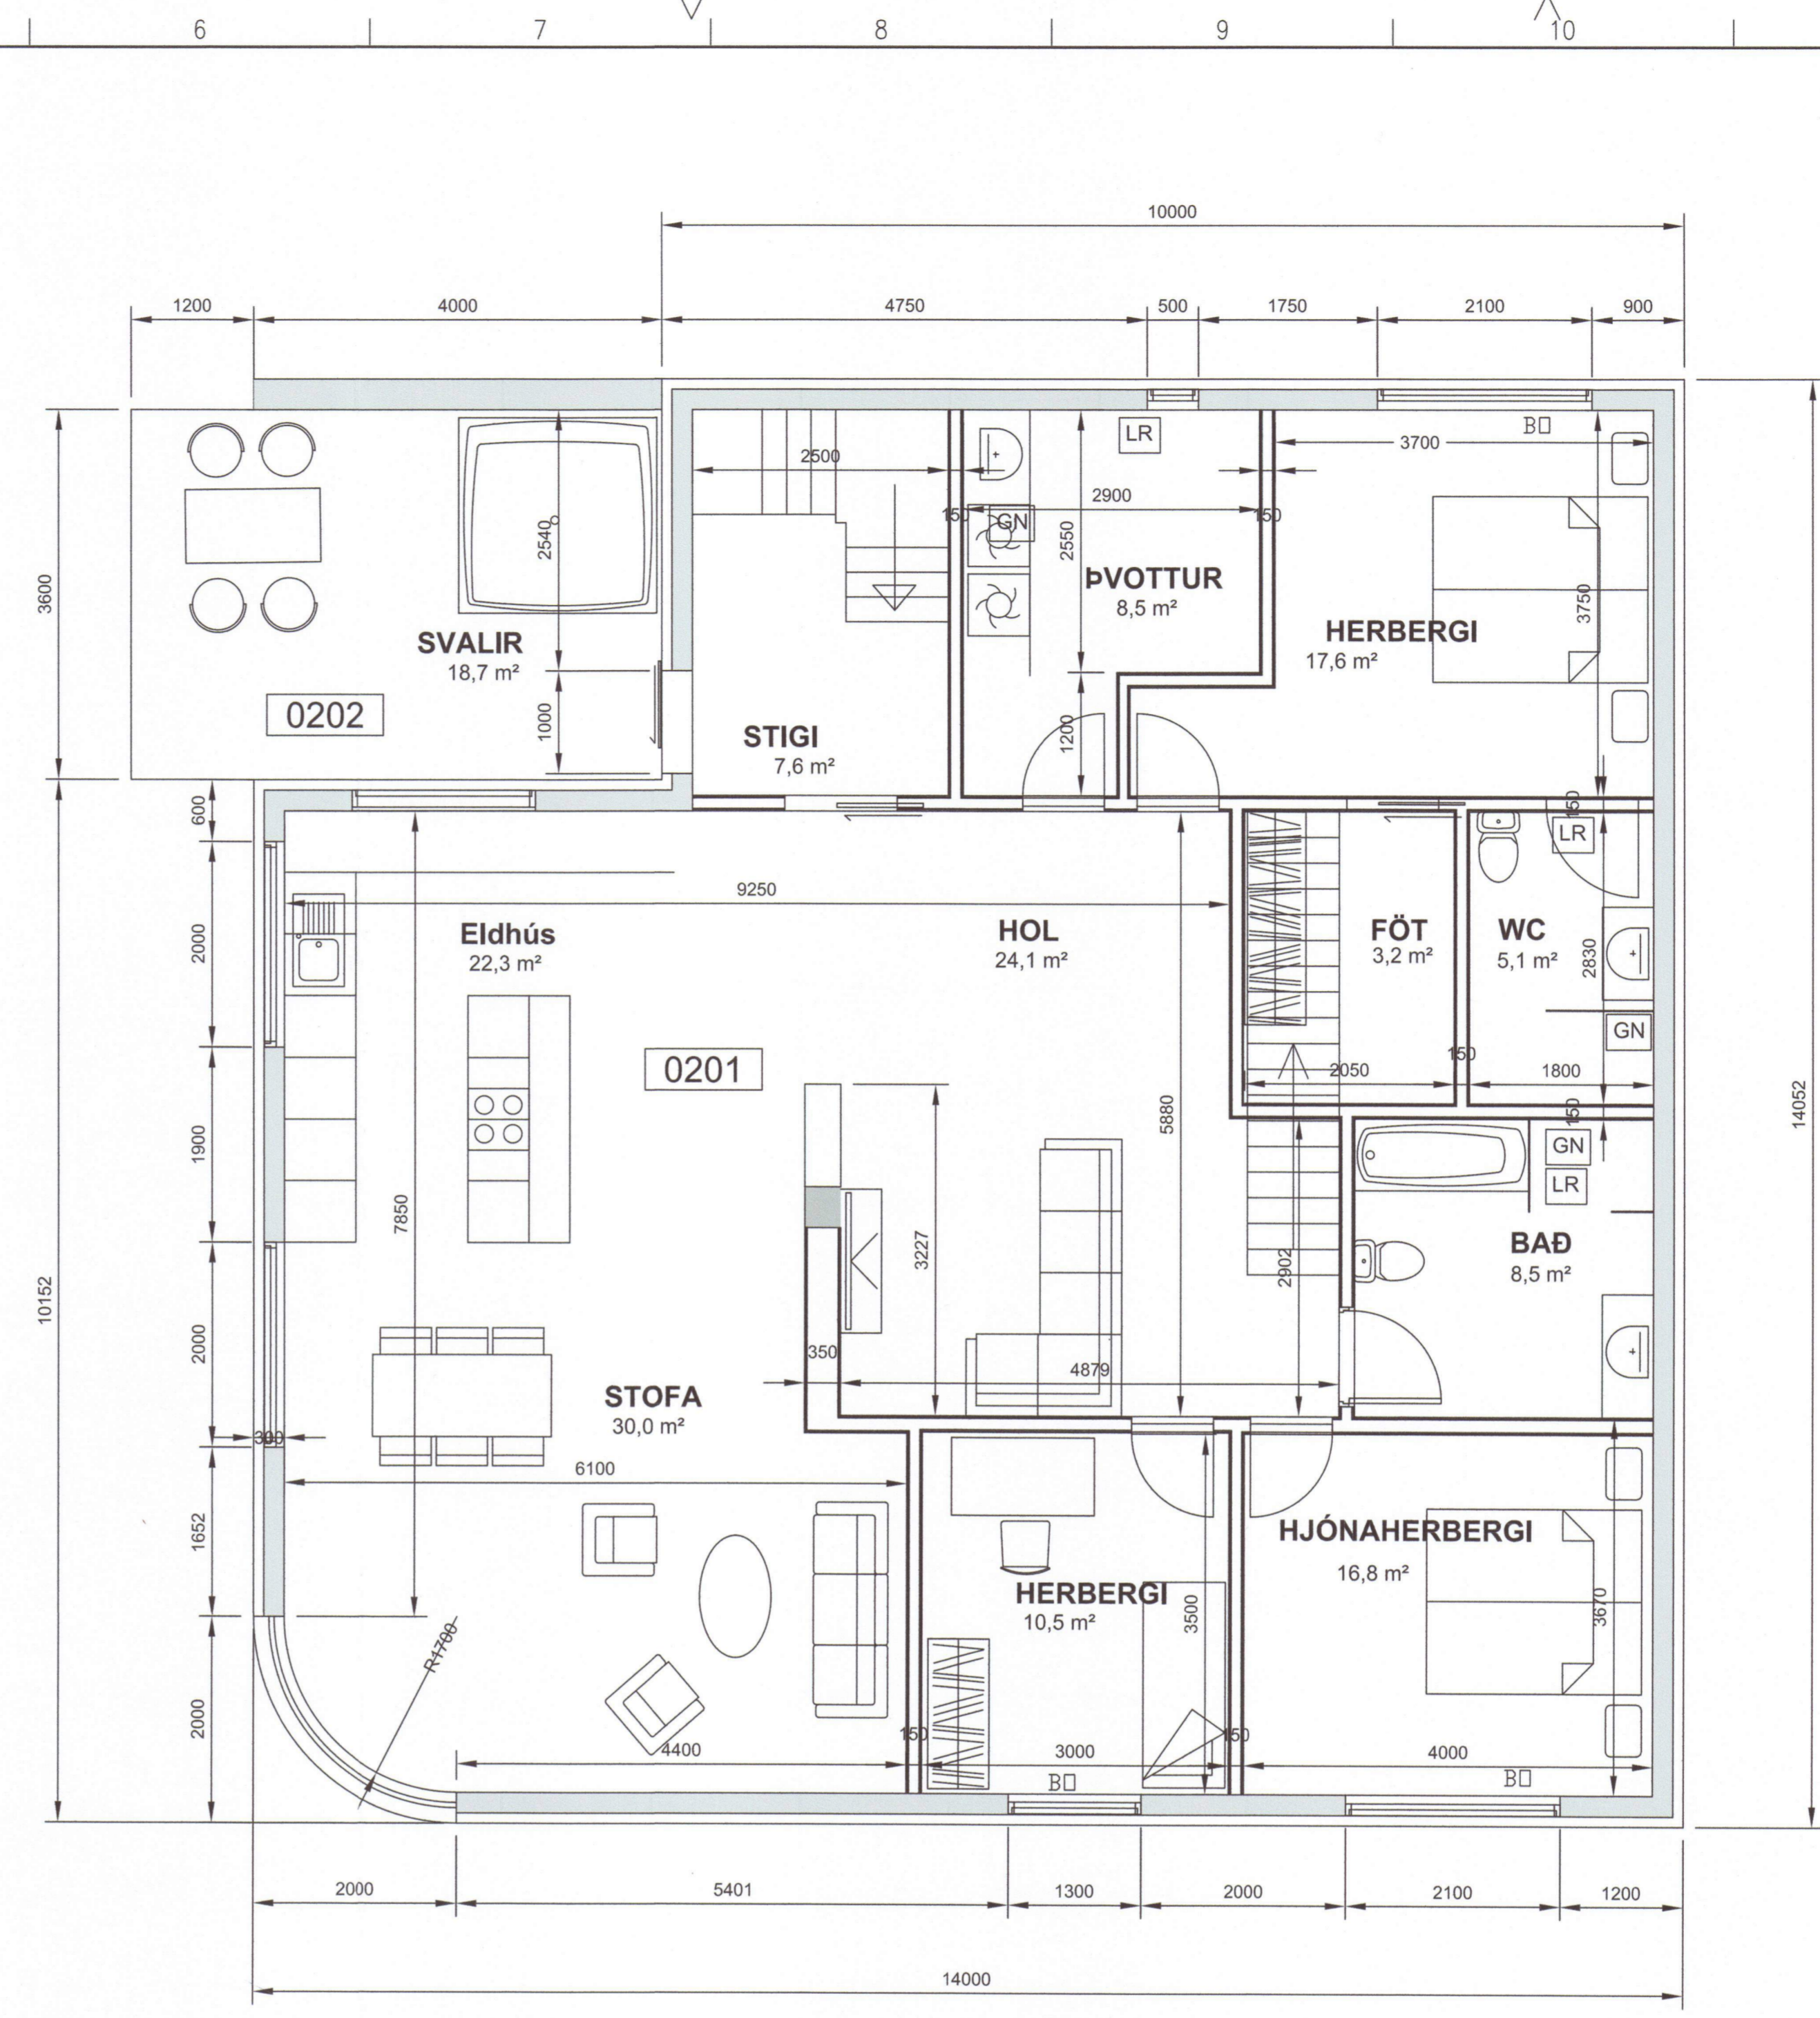

GRUNNMYND 2.HÆÐ  
1:50

SAMÞYKKT AF BYGGINGARFULLTÖGA  
8. OKT. 2020  
BYGGINGARFULLTRÚNNI Í VESTMANNAEYJUM

UNDIRRITUN SAMRÆMINGARHÖNNUDAR  
*Tybjörgu Þybjörgu*


ÚTG. DAGS SKYRINGAR TEIK. HANN. RYNT. SAMÞ.

**tpz** Kirkjuvegi 23 900 Vestmannaeyjum Sími 481-2711 tpz@teiknistofa.is www.teiknistofa.is

ÚTG. DAGS	HANNAÐ	MÆLIKVARÐI
06.10.2020	BM	1:50 (A1)
YFIRFARIÐ	TEIKNAD	
BB	BM	

SAMÞYKKT: *Tybjörgu Þybjörgu*

BÁRUSTÍGUR 8  
900 VESTMANNAEYJUM  
SÉRUPPDRÁTTUR  
GRUNNMYND 1 & 2 HÆÐ

VERKFAANG 1913 TEIKNING 101