

SAMÞYKKT AF BYGGINGARFULLTRÚA

11. DES. 2003

*[Signature]*  
BYGGINGARFULLTRÚNN Í VESTMANNAEYJUM

NR	DAGS.	BREYTING
A		
B		
C		
D		
E		
F		
G		
H		

SKÝRINGAR

MÓTTEKIÐ

10. DES. 2003

*[Signature]*  
BYGGINGARFULLTRÚNN Í VESTMANNAEYJUM

FREKARI SKÝRINGAR SJÁ BLAÐ NR. 200

**Teiknistofa PZ ehf**  
Ráðgjafarverkfræðipjónusta




Kirkjuvegi 23 900 Vestmannaeyjum Sími 481-2711 Fax-481-3076  
Heimasíða <http://www.teiknistofa.is> Netfang [pz@teiknistofa.is](mailto:pz@teiknistofa.is)

Verkefni  
BÁRUSTÍGUR 6 VESTMANNAEYJUM  
BÍLGEYMSLA OG ENDURSKIPULAGNING

Verkefni  
GRUNNMYND UNDIRSTÆÐUR  
OG HLUTATEIKNINGAR

Dags.	Hannað	Verk.nr	Mælikvarði
11. DES. 2003	PZ	0339	1/20
Yfirfarið	Teiknað	Teikn.nr	Breyting
	EA	201	

*[Signature]* 120742 330A

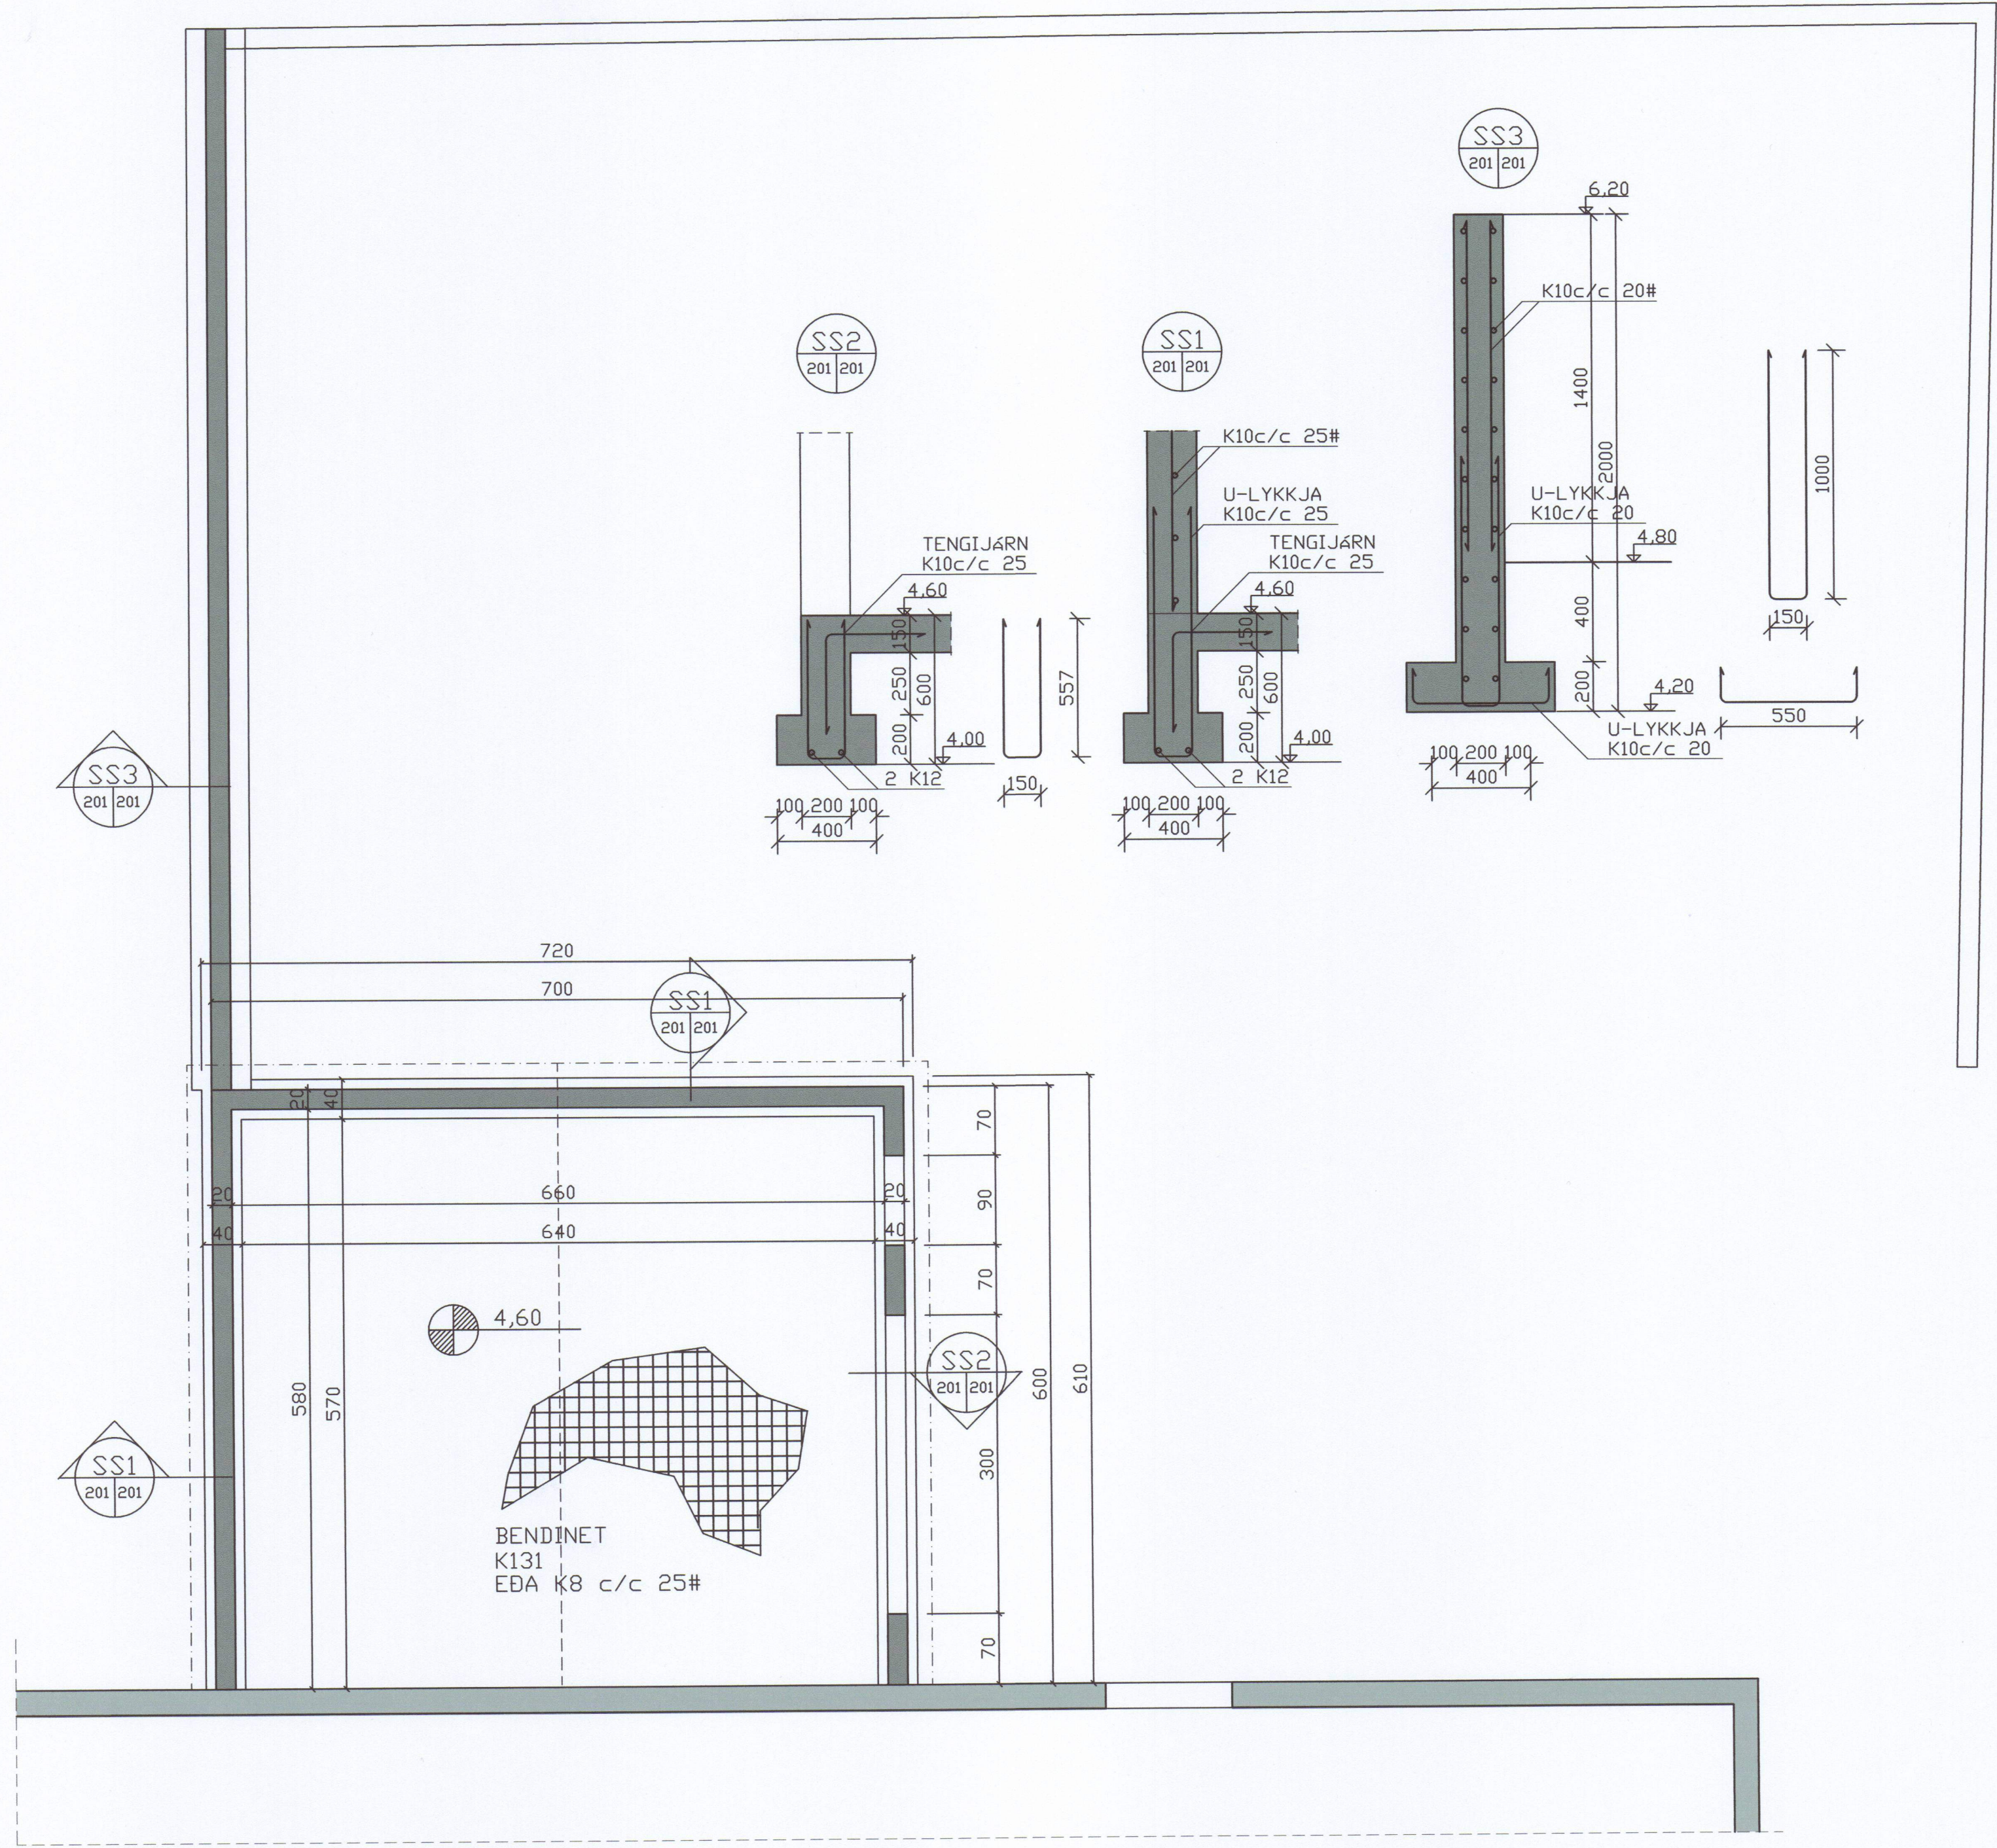

S:\verkefni\A-VERK\0339\barustigur6\teikn\0339-2.dwg, 08.12.03 09:31:09, ITPZ\HP Design\let 500 24 by HP