


S:\verkefniA-VERKI\0339\barunusigur\teikn\0339-2.dwg_08.12.03 10:00:52, NITZ\HP Design\let.500.24 by HP

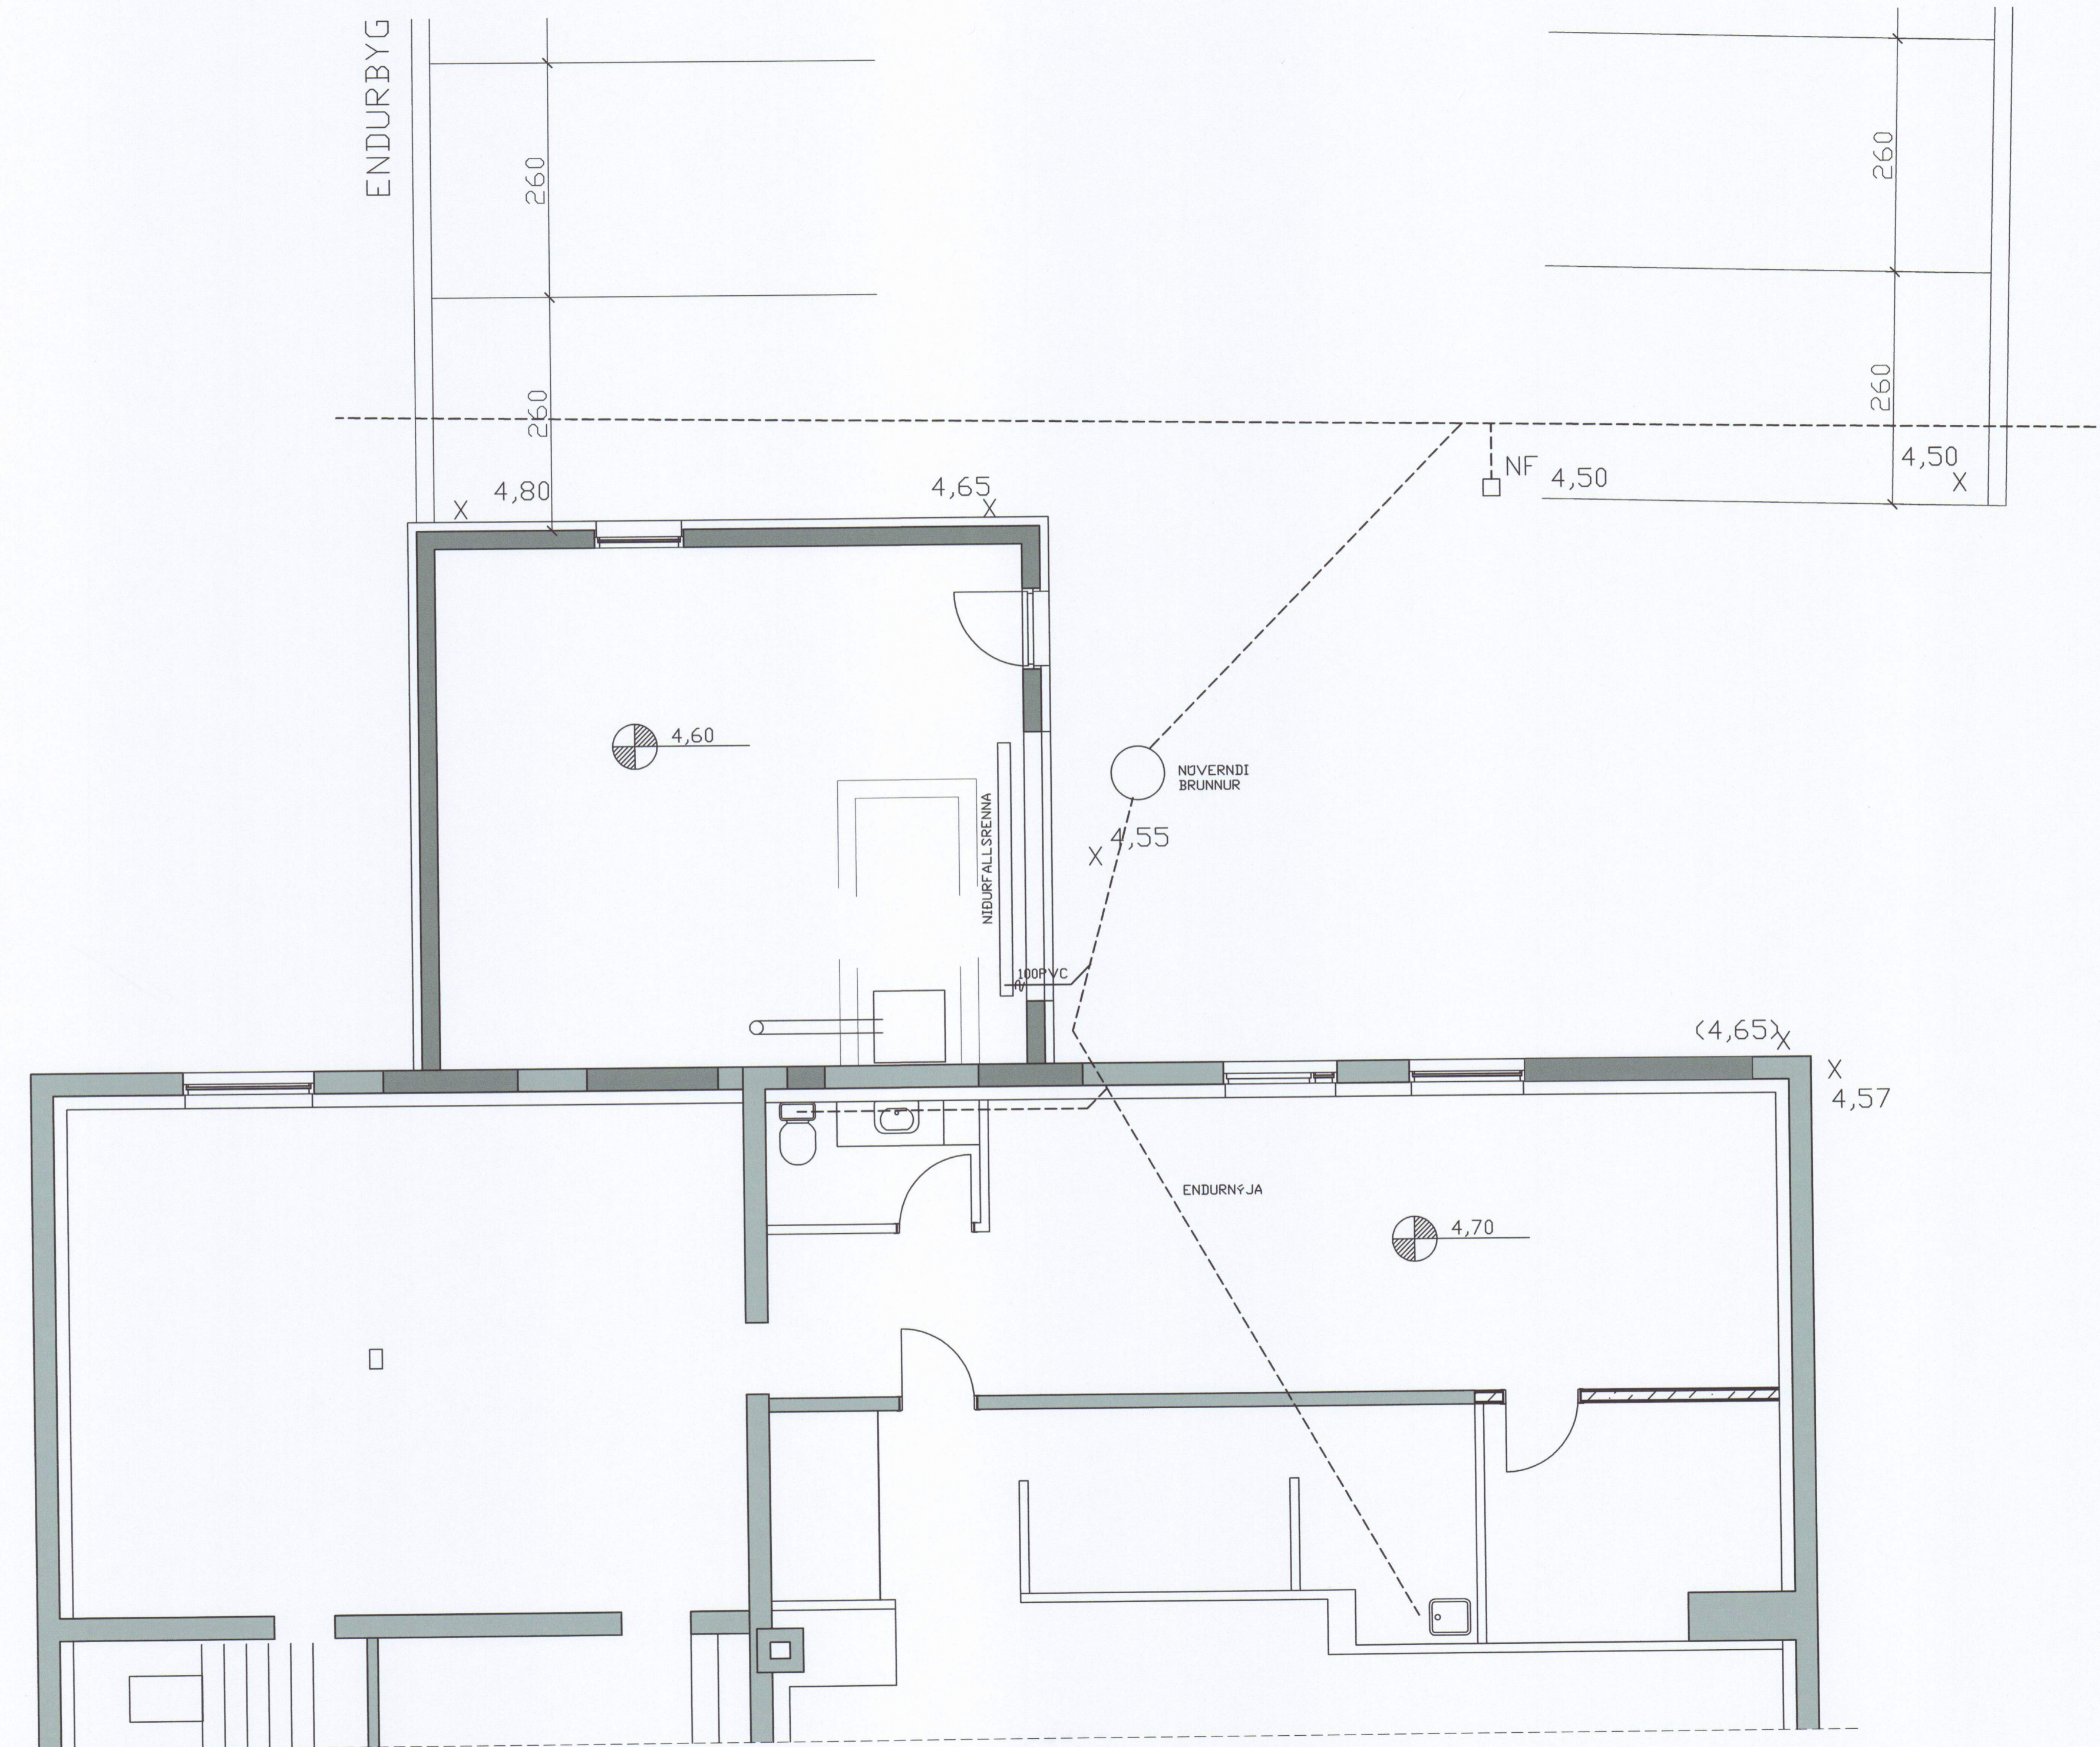

SAMPYKKT AF BYGGINGARFULLTRÚA

21 DES. 2003

[Signature]

BYGGINGARFULLTRÚA VESTMANNNAEYJUM

NR	DAGS.	BREYTING
A		
B		
C		
D		
E		
F		
G		
H		

SKÝRINGAR

MÓTTEKID

10. DES. 2003

[Signature]

BYGGINGARFULLTRÚA VESTMANNNAEYJUM

----- NÖVERANDI LEIÐSLA

Teiknistofa PZ ehf

Ráðgjafarverkefniþjónusta

Kirkjuvegi 23 900 Vestmannaeyjum Sími 481-2711 Fax-481-3076
Heimasíða <http://www.teiknistofa.is> Netfang pz@teiknistofa.is

Verkefni
BÁRUSTÍGUR 6 VESTMANNNAEYJUM
BÍLGEYMSLA OG ENDURSKIPULAGNING

Verkefni
GRUNNMYND
FRÁRENNSLI

Dags.	Hannað	Verk.nr	Mælikvarði
OKT. 2003	EA	0339	1/100
Yfirfarið	Teiknað	Teikn.nr	Breyting
	EA	301	
Samþykkt <i>[Signature]</i> 120742 3877			