


SAMMYKKT AF BYGGINGARFULLTRÚA
 9. NOV. 2017
 BYGGINGARFULLTRÚA HÍ VOTTAVEL

SKÝRINGAR

ÖLL MÁL ERU í mm.
 MÁLSTRAUMUR ROFA ER 13 A OG TENGLA 16 A.
 ÖLL MÁL ERU MIÐUÐ VIÐ FULLFRÁGENGID GÓLF
 HÆÐ ROFA = 1100 mm OG TENGLA = 200 mm.
 TENGLAR ELDHÚSI, VS, ÞVOTTAHÚSI
 OG GEYMSLU ERU h = 1100 mm.
 TENGLAR TEIKNADIR VIÐ ROFA ERU Í SÖMU DÓS OG
 ROFINN EÐA FAST UNDIR HONUM.
 Í PÍPUR AÐ ÚTILJÓSUM SKAL DRAGA PLASTSTRENGI.
 BROTNAR LÍNUR ER LÖGN Í GÓLFI
 EKKI SKAL HAFA FLEIRI EN 4 ROFA OG TENLAD. SAMAN

VINNUTEIKNING

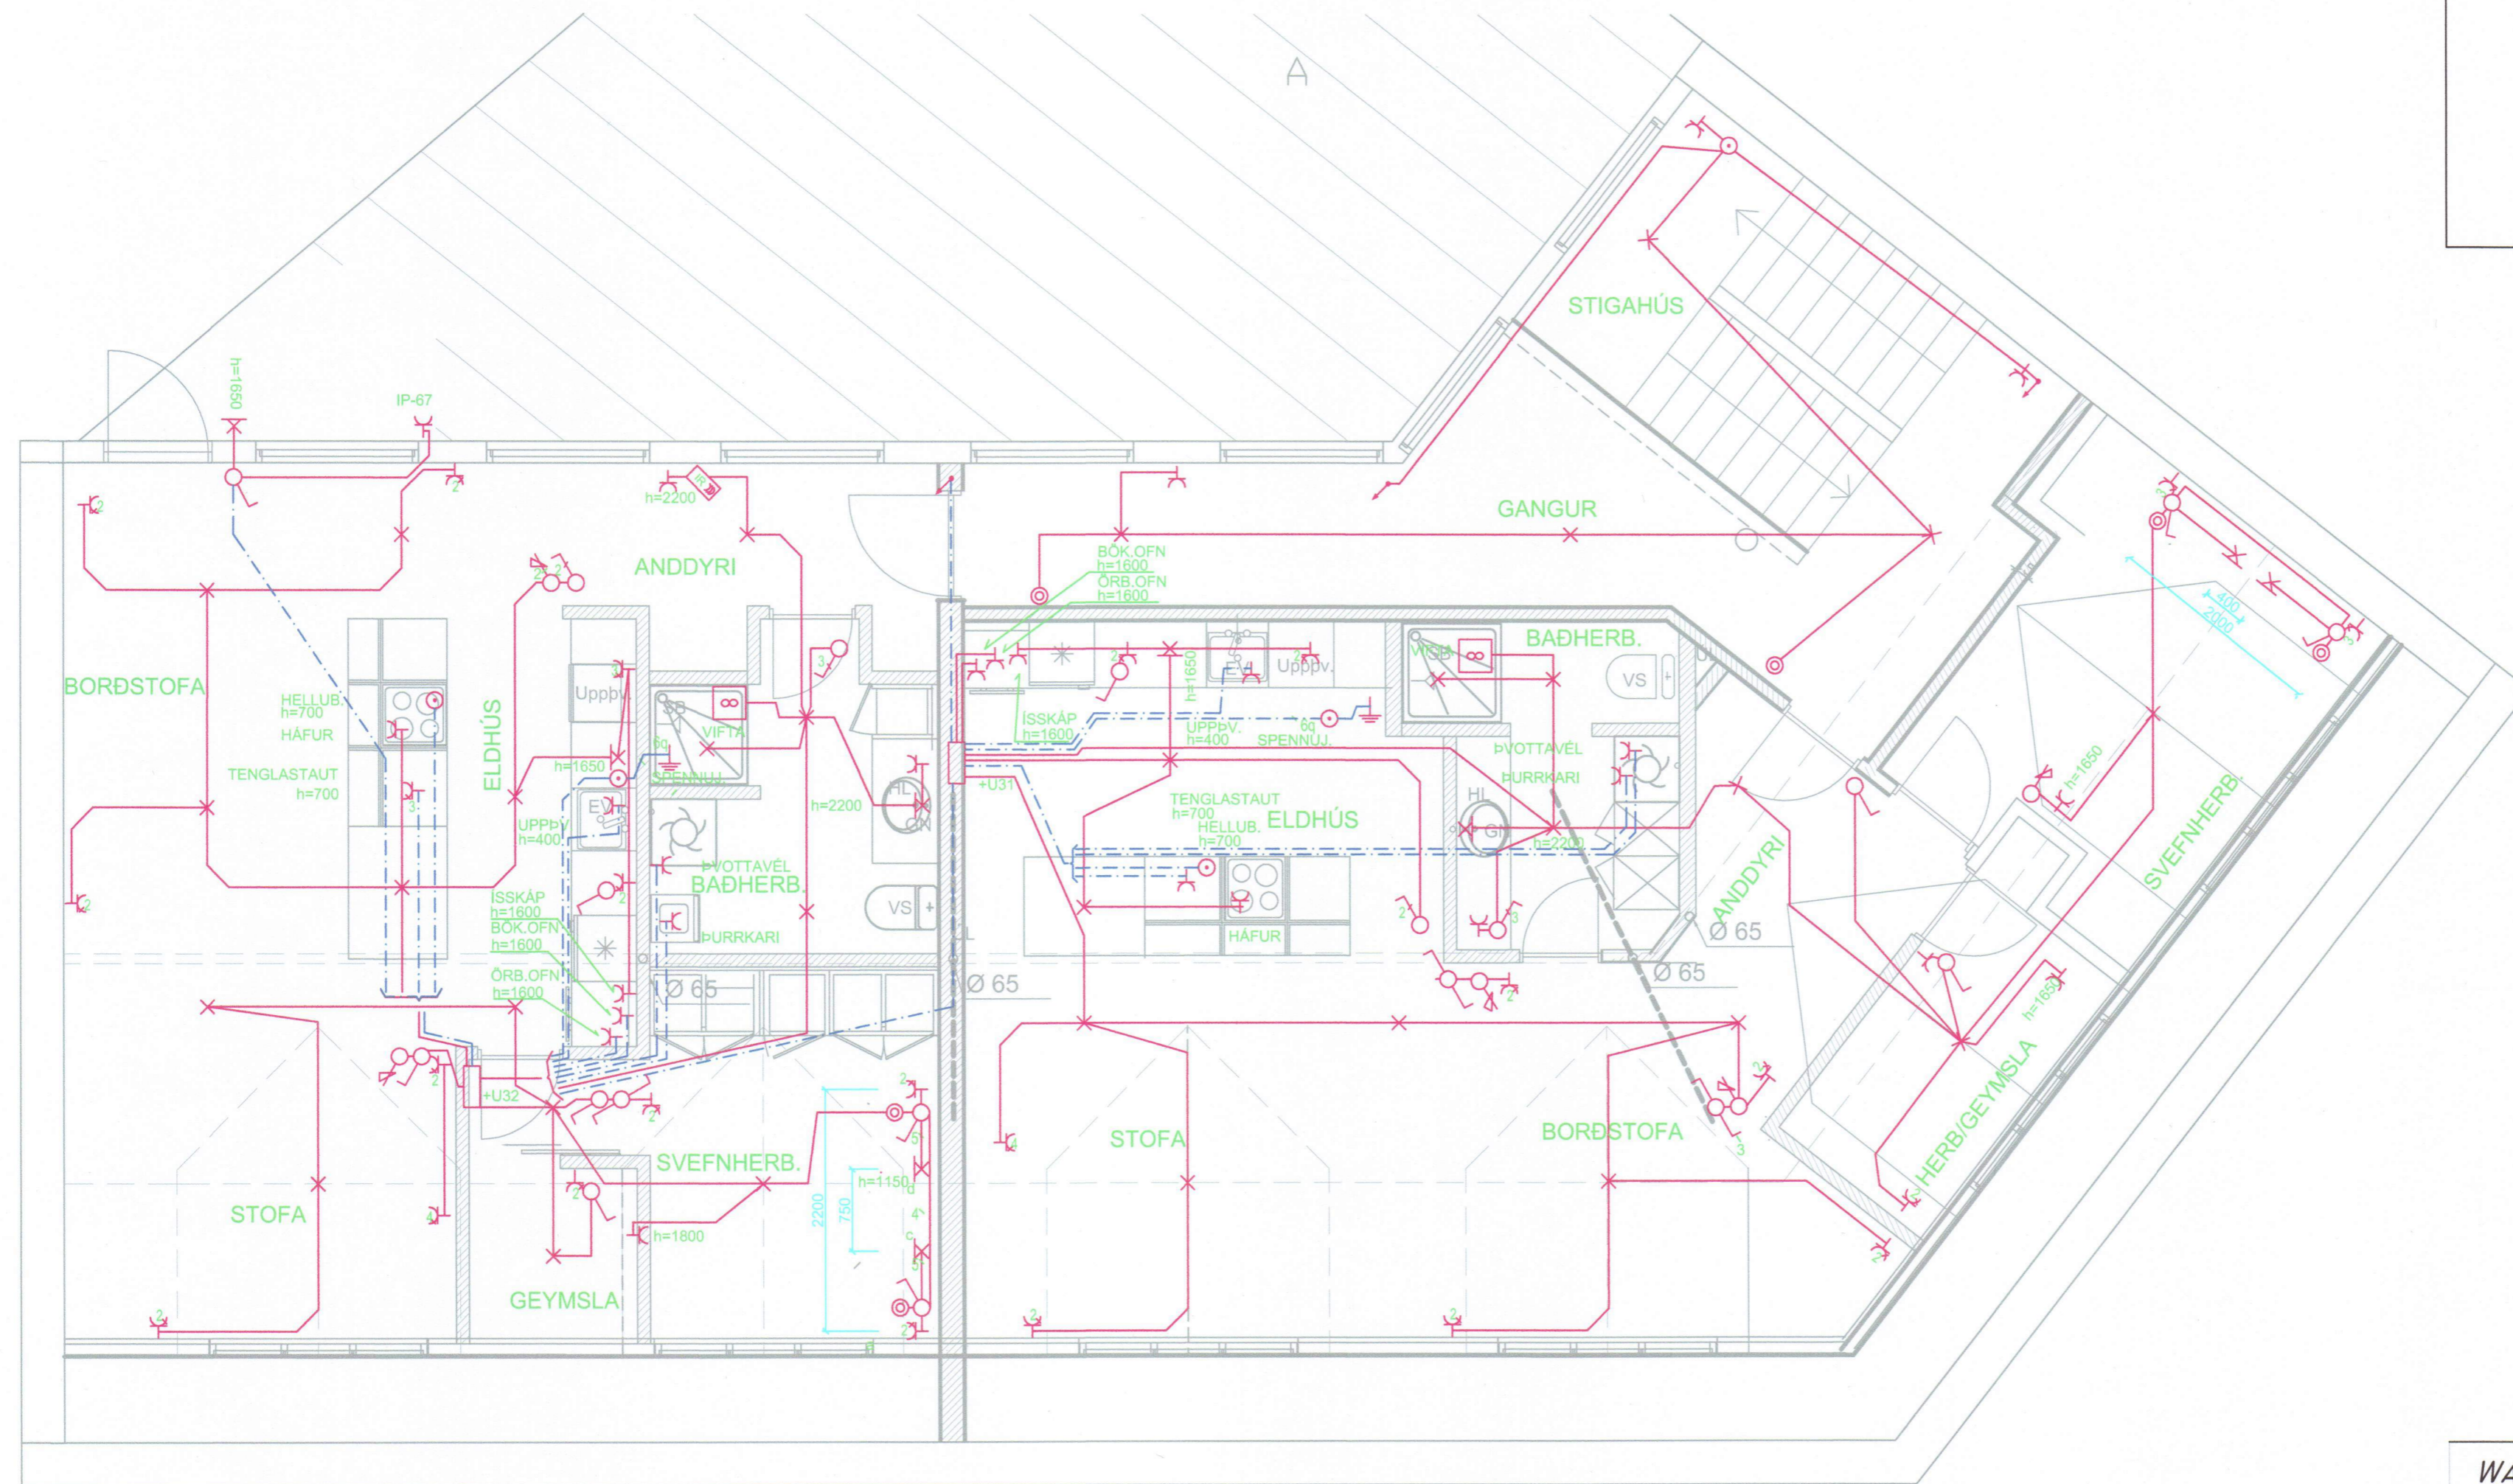

WATT EHF KT: 410202-2390
 HÓLAGÖTU 50 - 900 VESTMANNAEYJAR - S: 4812926 / 8631963
 JÓN GÍSLI ÓLASON - KT: 160963-7519 - RAFIDNFRÆÐINGUR -
 LÖGGILTUR RAFVERKTAKI OG HÖNNUDUR - WATT@SIMNET.IS

HANNAÐ	TEIKNAD	YFIRFARID
JGO	JGO	
ÁRITUN HÖNNUDAR:	KT. HÖNNUDAR:	
<i>Jon Gali Ola</i>	160963-7519	
ÁRITUN HÖNNUNARSTJÓRA	KT. HÖNNUNARSTJÓRA	
<i>Páll Jóhannsson</i>	120742-3379	

BÁRUSTÍGUR 1 HÆÐ 3
 900 VESTMANNAEYJAR
 ÍBÚÐARHÚSNÆÐI
 LÁGSPENNULAGNIR

MÆLIKVARDI	DAGS UNDIRR.	NR. Á TEIKN	NR Á BR.
1/50	2017-11-07	1670-1	