685

SAMÞYKKT AF BYGGINGARFULLTRÚA

0 8 DES. 1999

BYGGINGARFULLTRÚINN Í VESTMANNAEYJUM

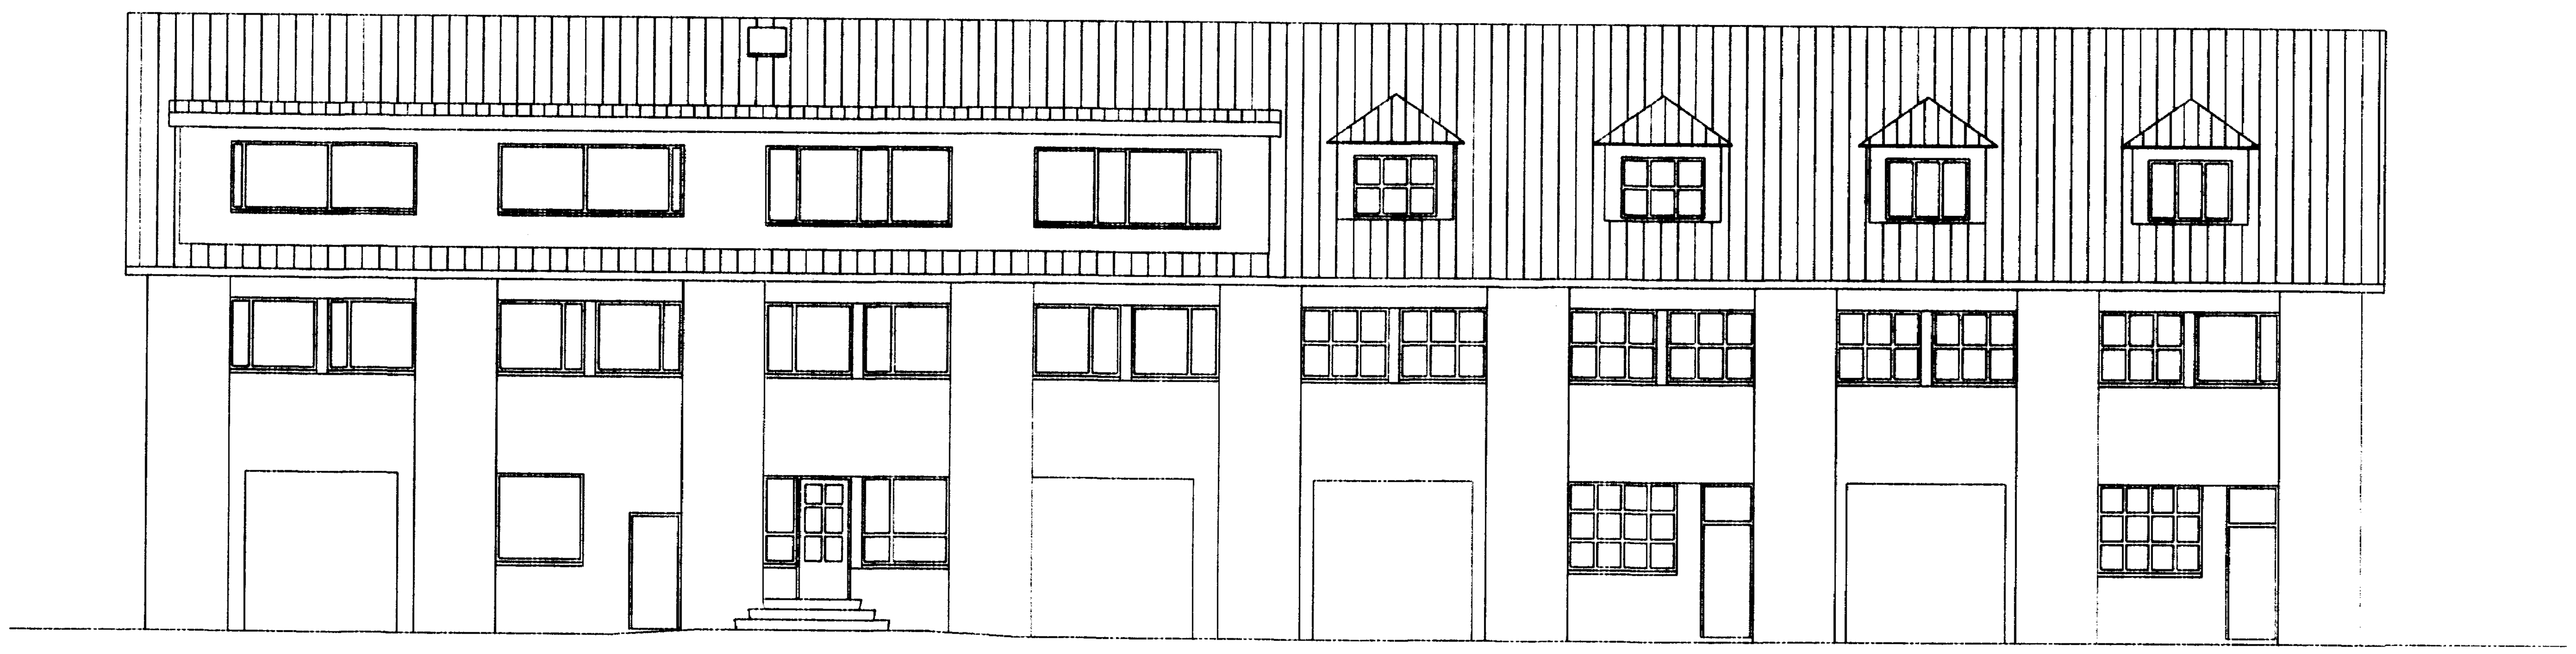

VESTUR

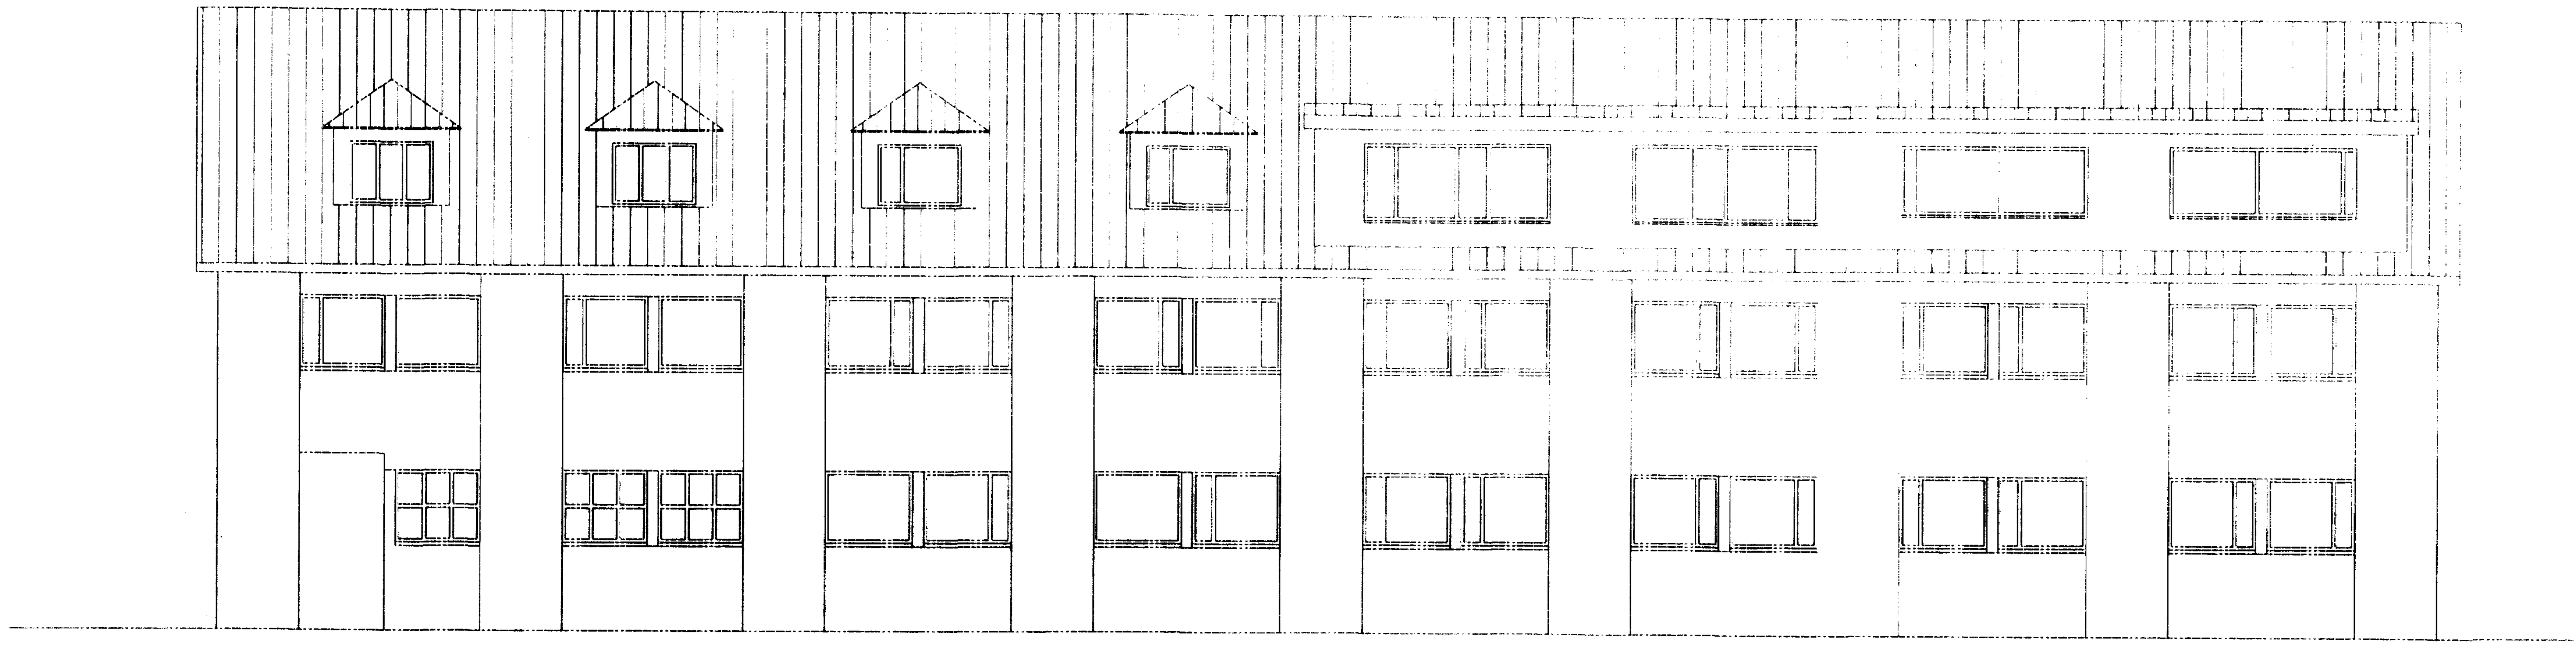

AUSTUR

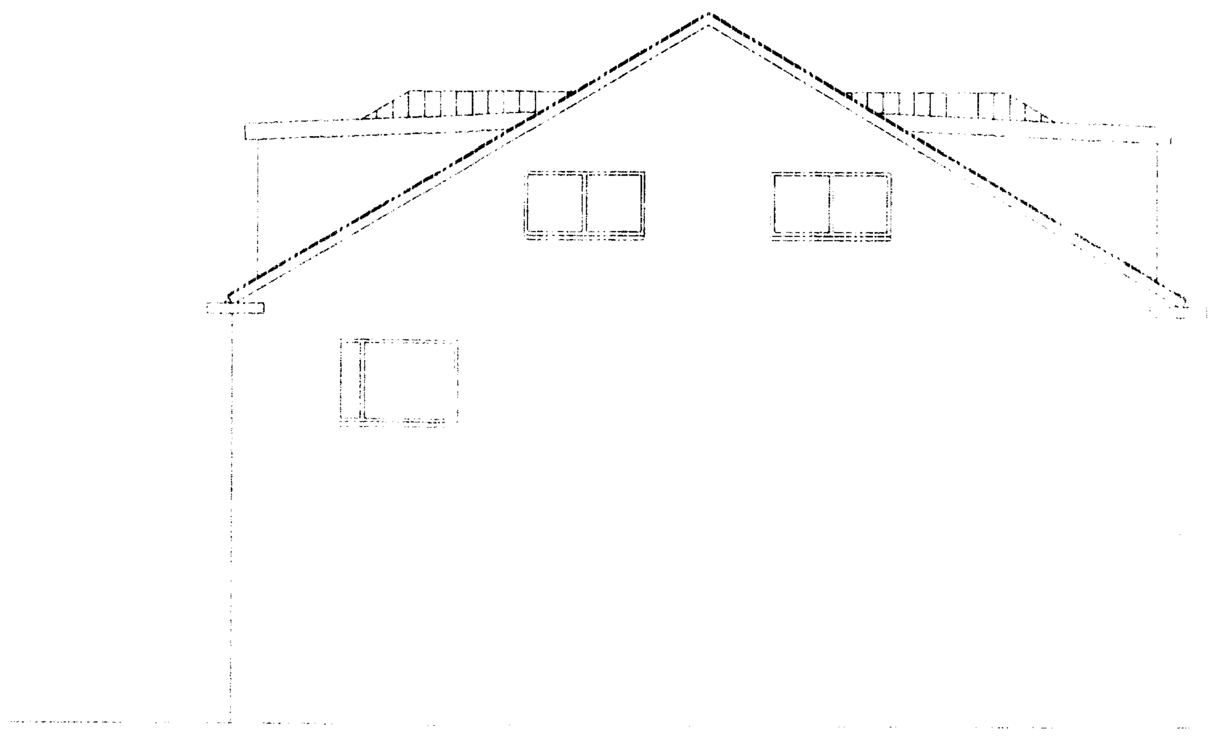

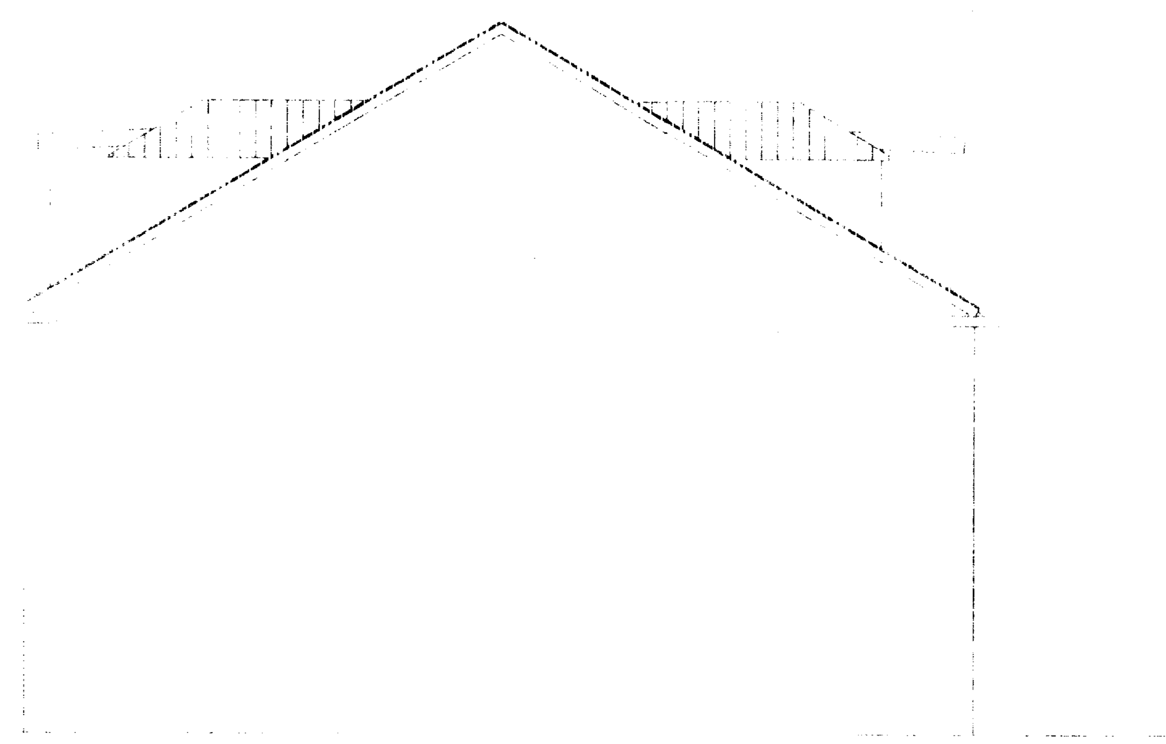

Breyting A	Breyting C	verkheiti: RASASKERSBRYGGJA 3 VESTMANNAEYJUM	TEIKNISTOFA PZ EHF
Breyting B	Breyting D	verkþáttur: BREYTINGAR OG ENDURBÆTUR	RÁÐGJAFAVERKFRÆÐIÞJÓNUSTA F.R.V.