


GV3
16 16


GV4
16 16

ATHUGA
ÖLL MÁL TAKIST
Á STAÐNUM OG
GLUGGAPÓSTAR
o/c GLUGGAPÓSTAR
Í HÚSAGLUGGUM

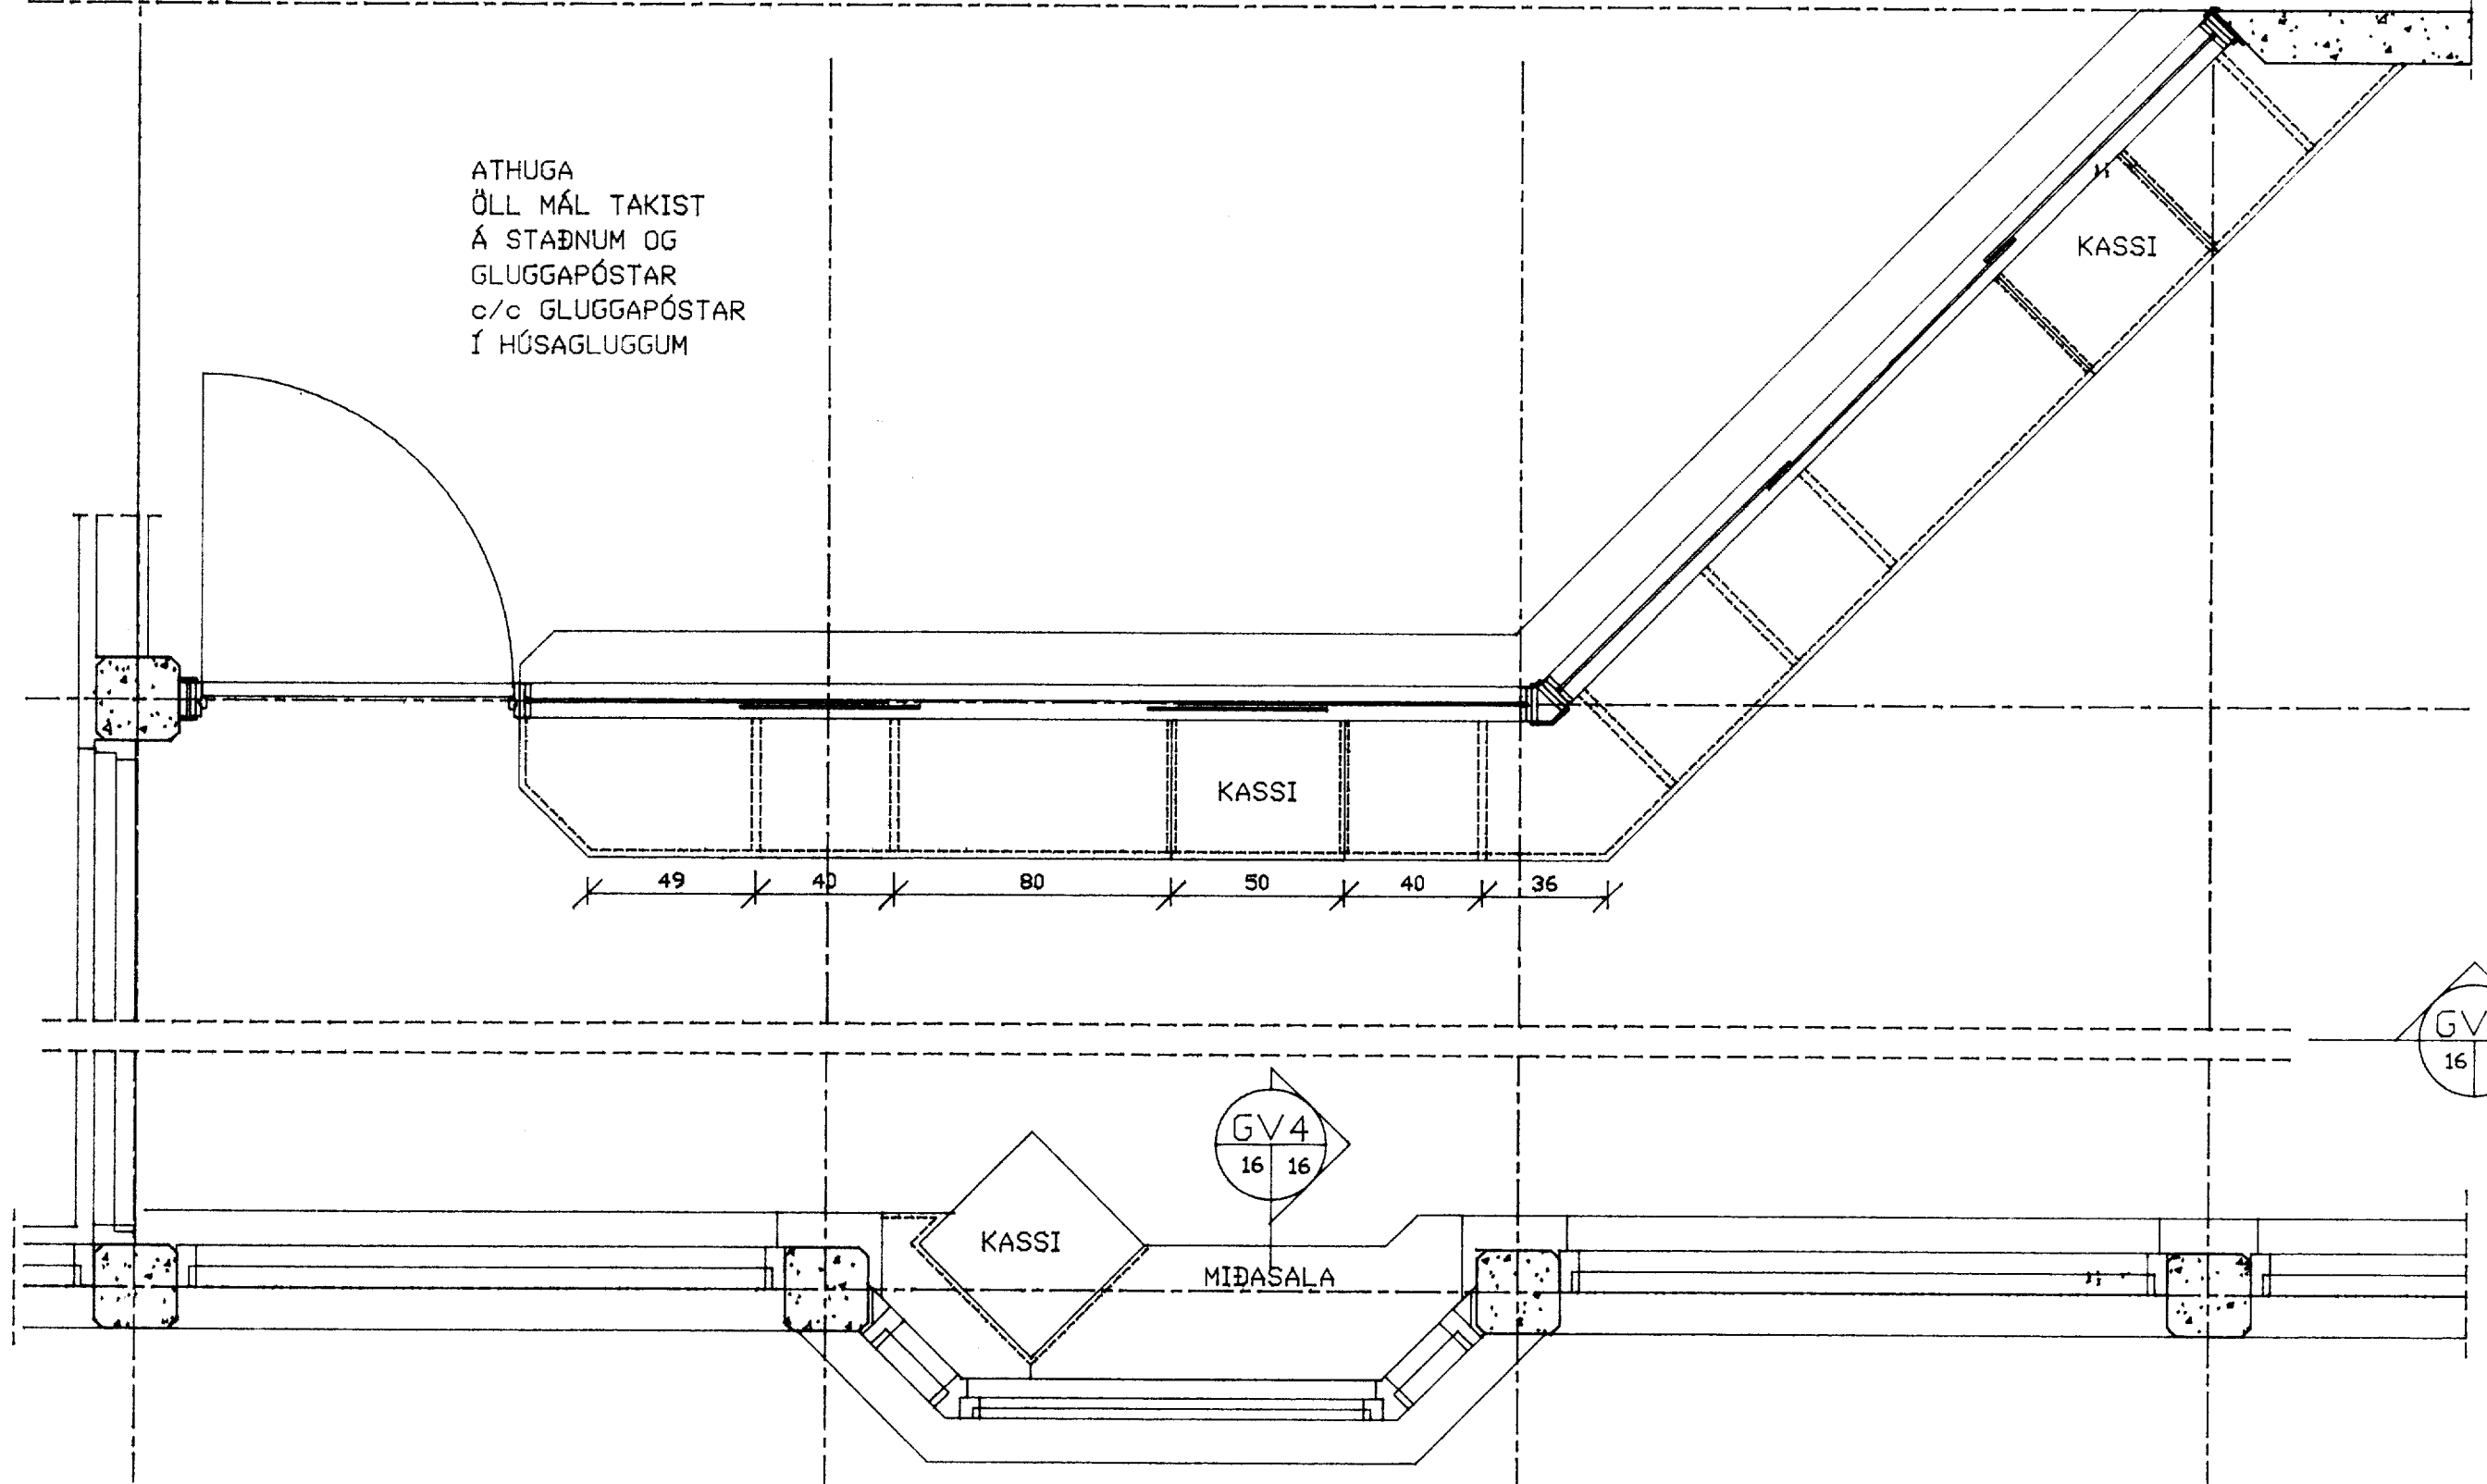


GV3
16 16

GV4
16 16

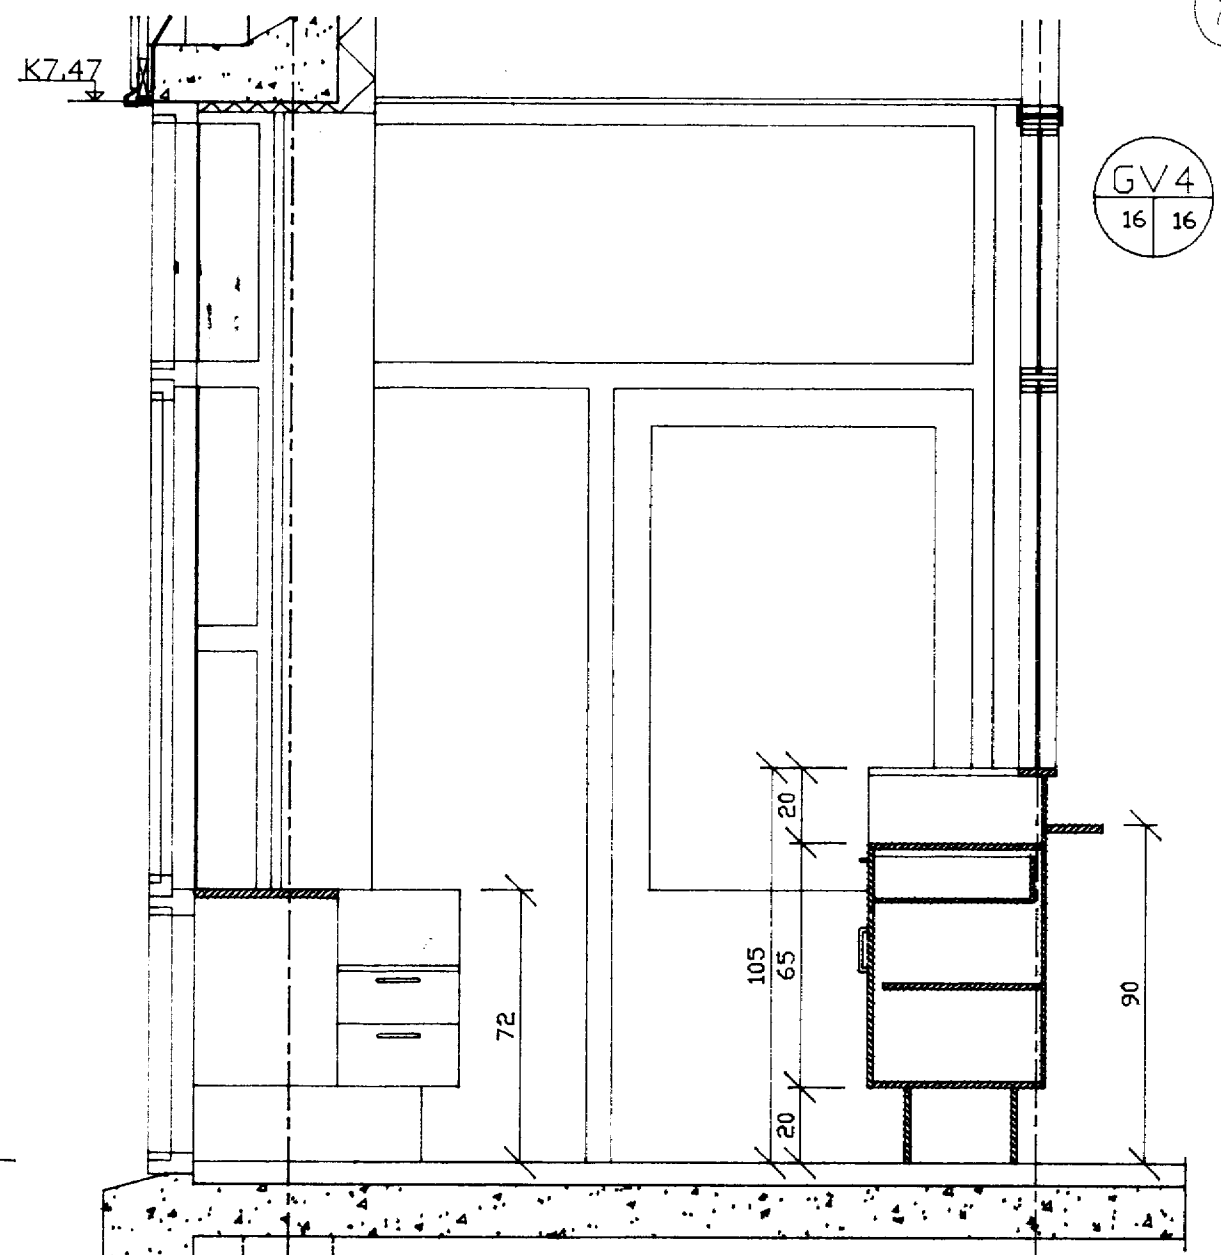

ÁLSTÝRIBRAUT AÐ OFAN
ÁLLISTARENNIBRAUT MEÐ
LÆSINGU AÐ NEÐAN

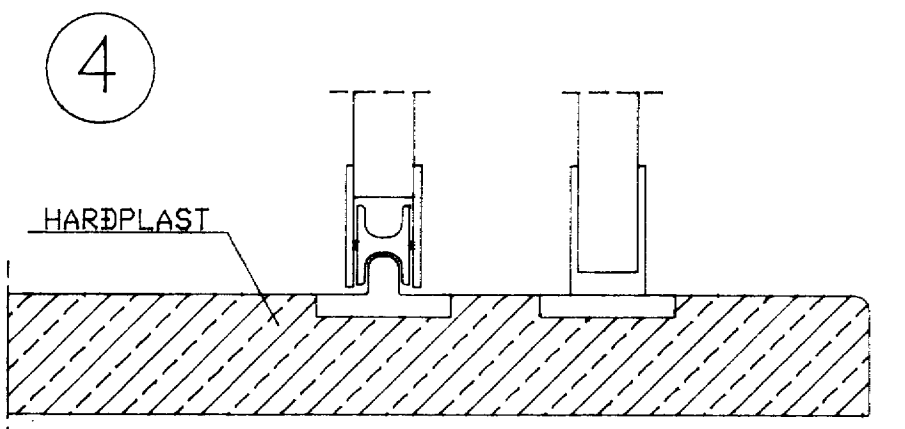

breyting A	breyting C	verkheiti	AFGREIÐSLA HERJÓLFS VESTMANNAEYJUM	PÁLL ZÓPHÓNÍASSON TEIKNISTOFA	verk nr. 9327	dags. NÓV, 93
breyting B	breyting D	verkefni	2. ÁFANGI AFGREIÐSLUVEGGUR, GRUNNMYND OG SNIÐ	RÁÐGJAFAVEKFRÆÐIÞJÓNUSTA F.R.V. KIRKJUVEGI 23 900 VESTMANNAEYJUM, SÍMI 98-12711, 12239 TELEFAX 98-13076	teikn. nr. 16	breyting
málkv. 1:20	teikn. FA	hannað PZ				