


S:\vestmanna-VERK\1335-ribsafarir-Byggingu\1335-01\000_heimis\0-charge\2012-11-27\06_27_rivir_tpz.dwg, 27.11.2012 10:37:50, W:\2012\Canon IR 2020 - Utskriftur

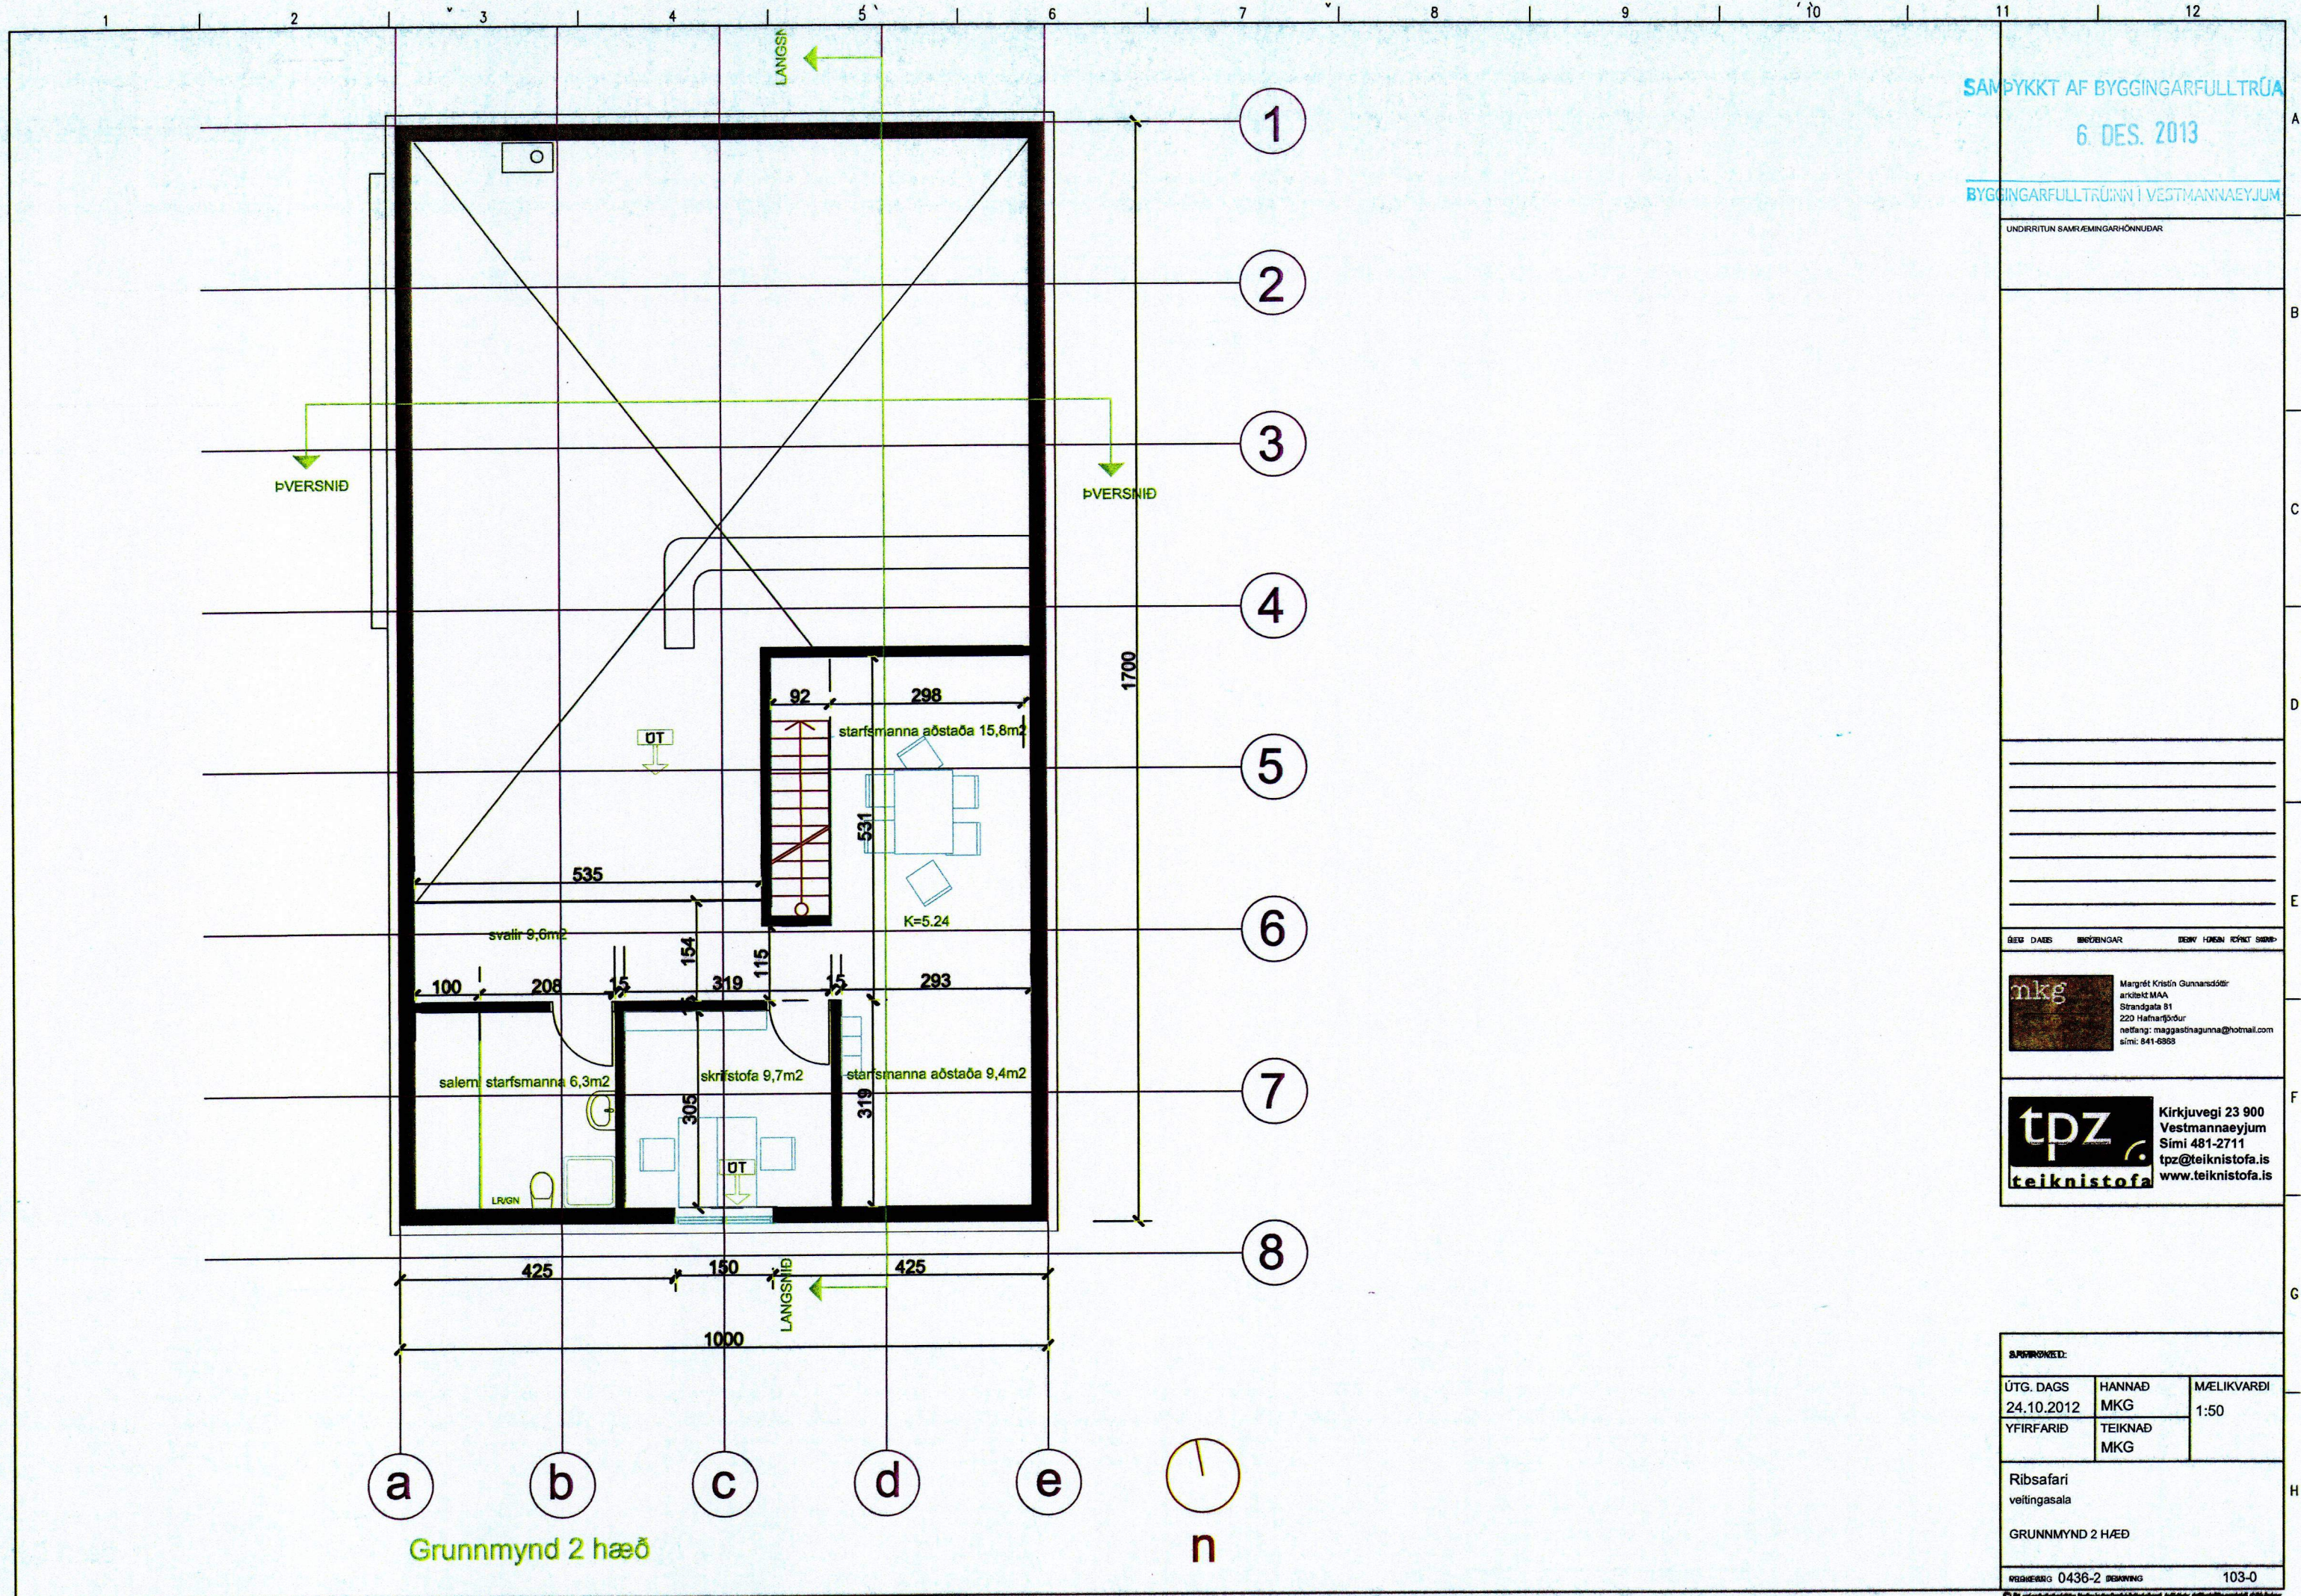

Grunnmynd 2 hæð

SAMÞYKKT AF BYGGINGARFULLTRÚA
6. DES. 2013

BYGGINGARFULLTRÚNNI Í VESTMANNAEYJUM

UNDIRRITUN SAMRÆMINGARHÖNNUDAR

ÖGÚ DAGES BÍGGINGAR DEYI HÖNNI RÍKST SÍMÚ

nkg Margrét Kristín Gunnarsdóttir
arkitekt MAA
Strandgata 81
220 Hafnarfjörður
netfang: maggasthagunna@hotmail.com
sími: 841-6963

tpz Kirkjuvegi 23 900
Vestmannaeyjum
Sími 481-2711
tpz@teiknistofa.is
www.teiknistofa.is

SÚPRÖKED:		
ÚTG. DAGS 24.10.2012	HANNAÐ MKG	MÆLIKVARÐI 1:50
YFIRFARID	TEIKNAD MKG	

Ríbsafari
veitingasala
GRUNNMYND 2 HÆÐ