

SAMÞYKKT AF BYGGINGARÞILLTRÚA
 6. DES. 2013
Sigurðir & Dý
 BYGGINGARÞILLTRÚA

NR	DAGS.	BREYTING

SKÝRINGAR


tpz Kirkjuvegi 23 900
 Vestmannaeyjum
 Sími 481-2711
 tpz@teiknistofa.is
 www.teiknistofa.is

Verkhelti
 RIBSAFARI
 BRYGGJUHÚS

Verkefni
 GRUNNMYND SÖKKLAR

ÚTG. DAGS	HANNAÐ	VERK.NR
08.11.13	BB	1331-1
YFIRFARIÐ	TEIKNAD	Mælikvarði
	BB	1:50
TEIKN. NR	BREYTING	
201		

Samþykkt
Sigurðir & Dý
 270963-5415

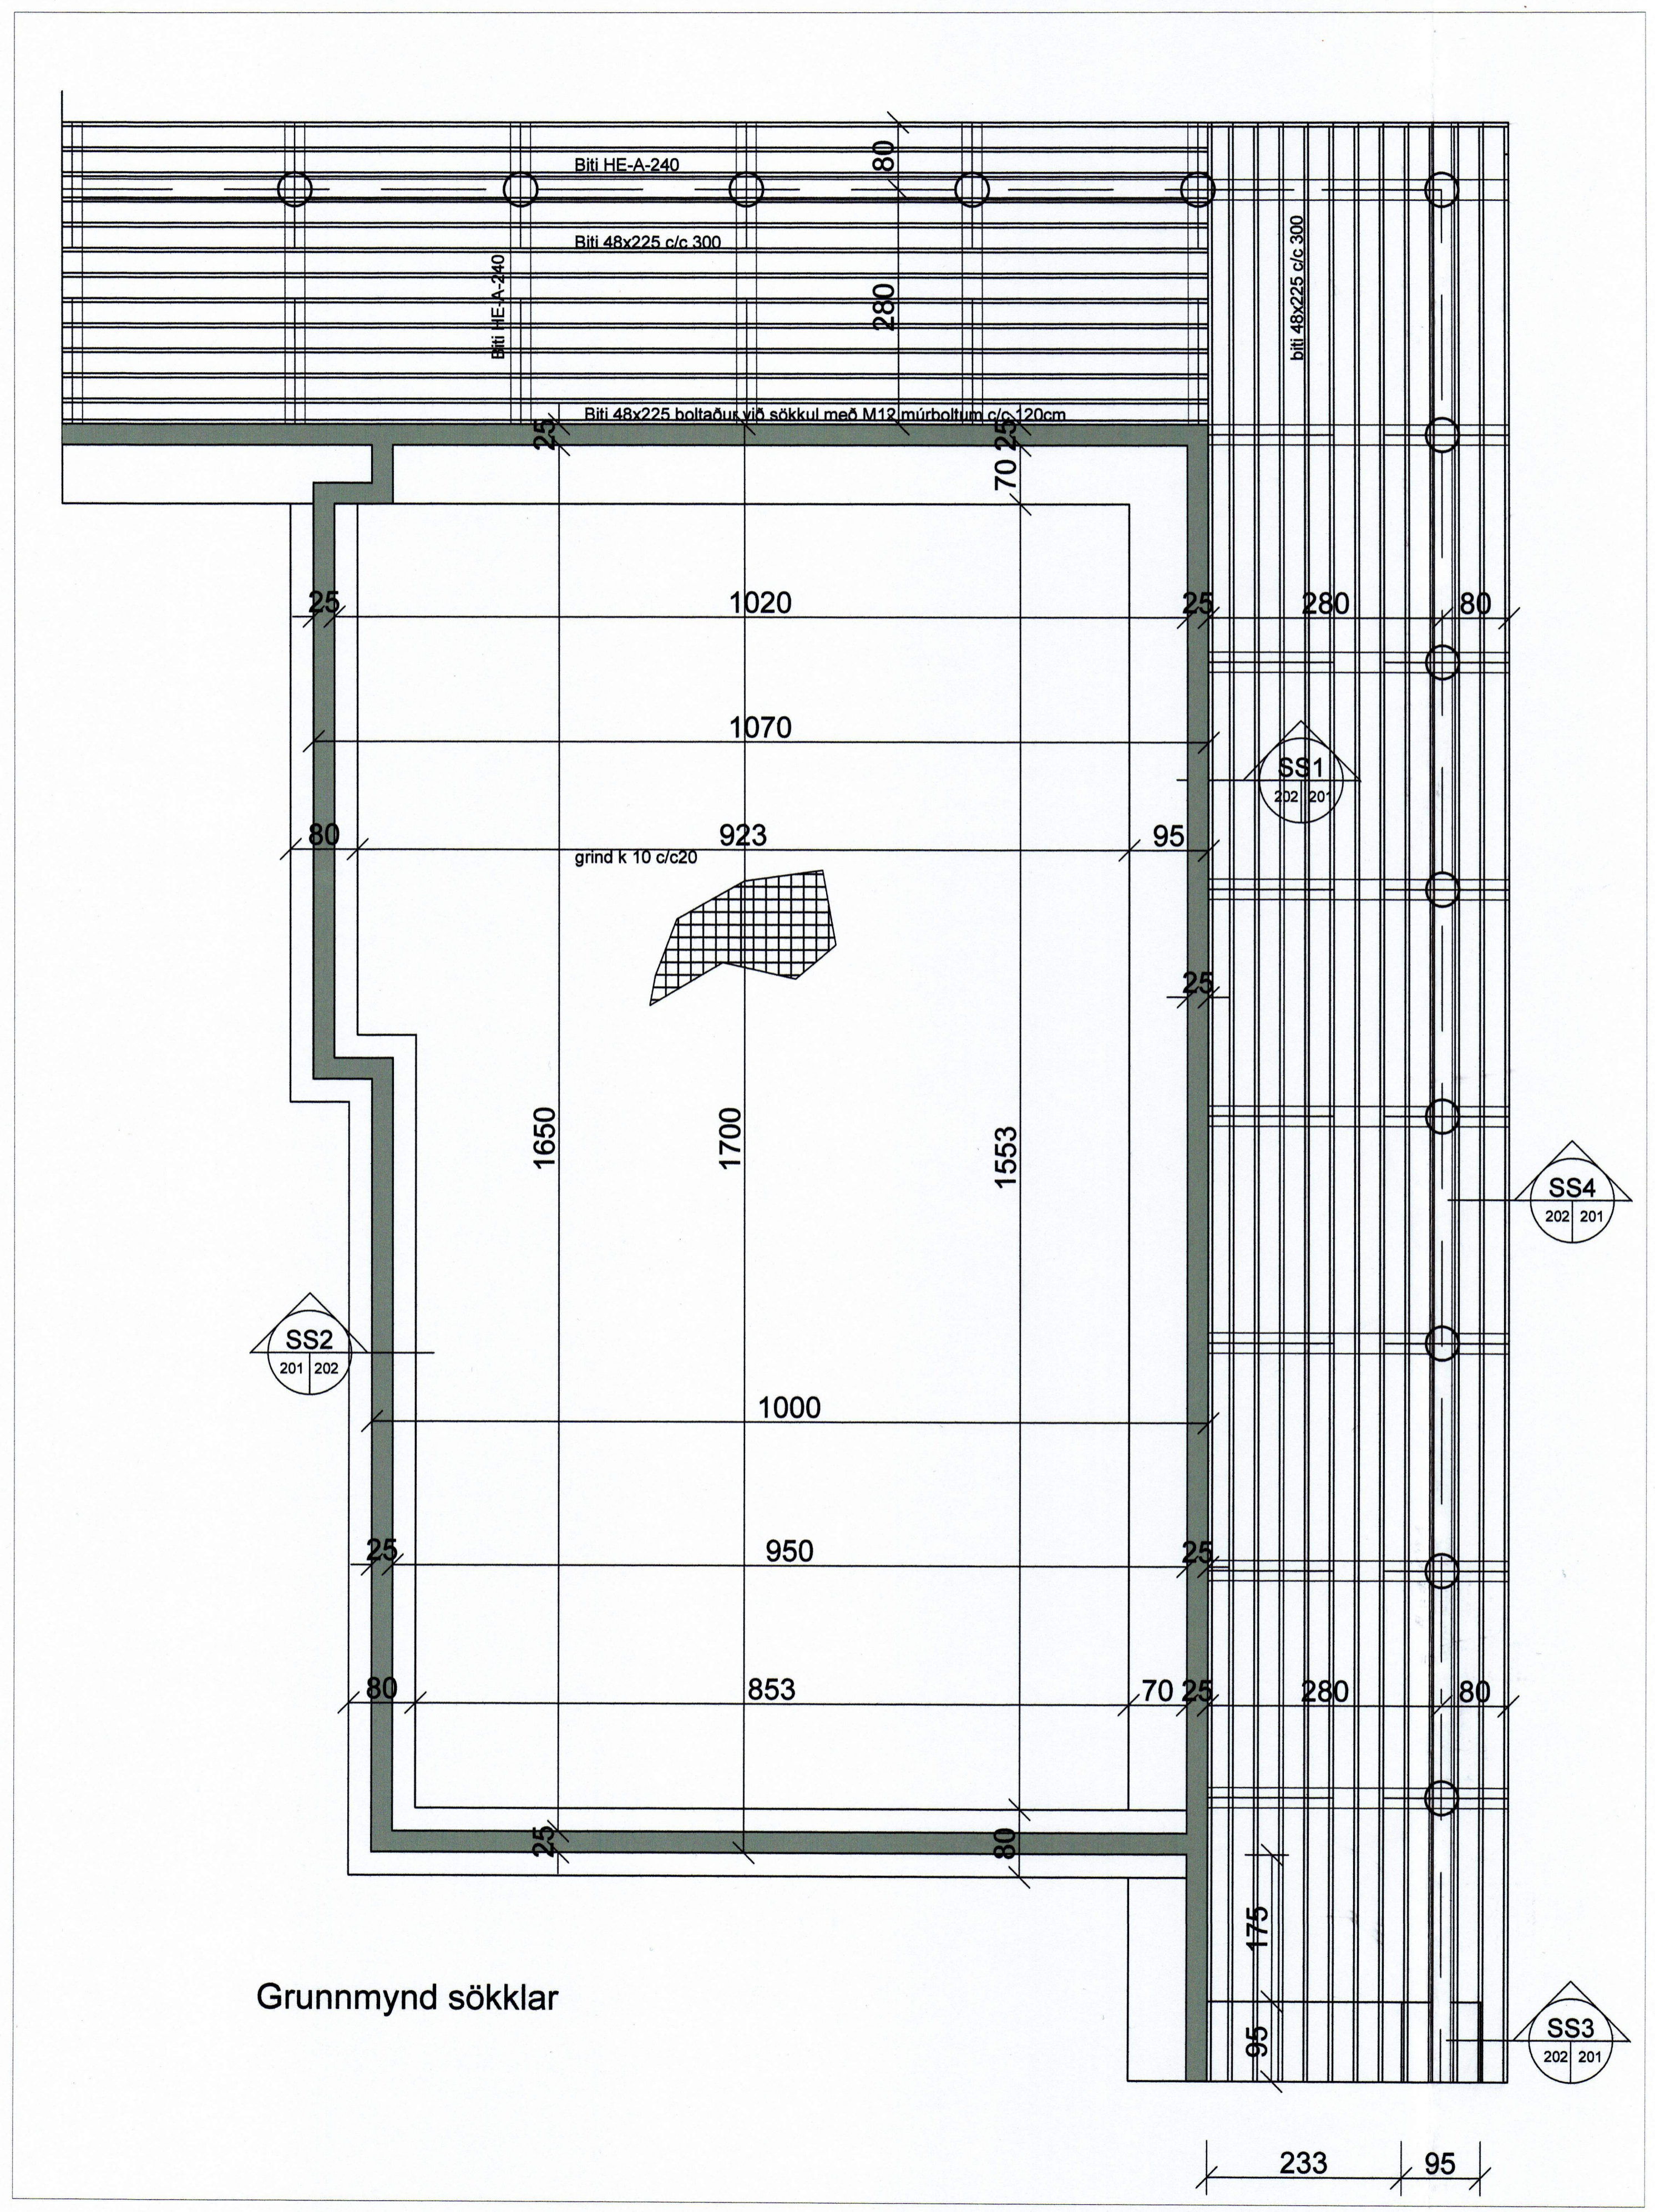

Grunnmynd sökklar

