
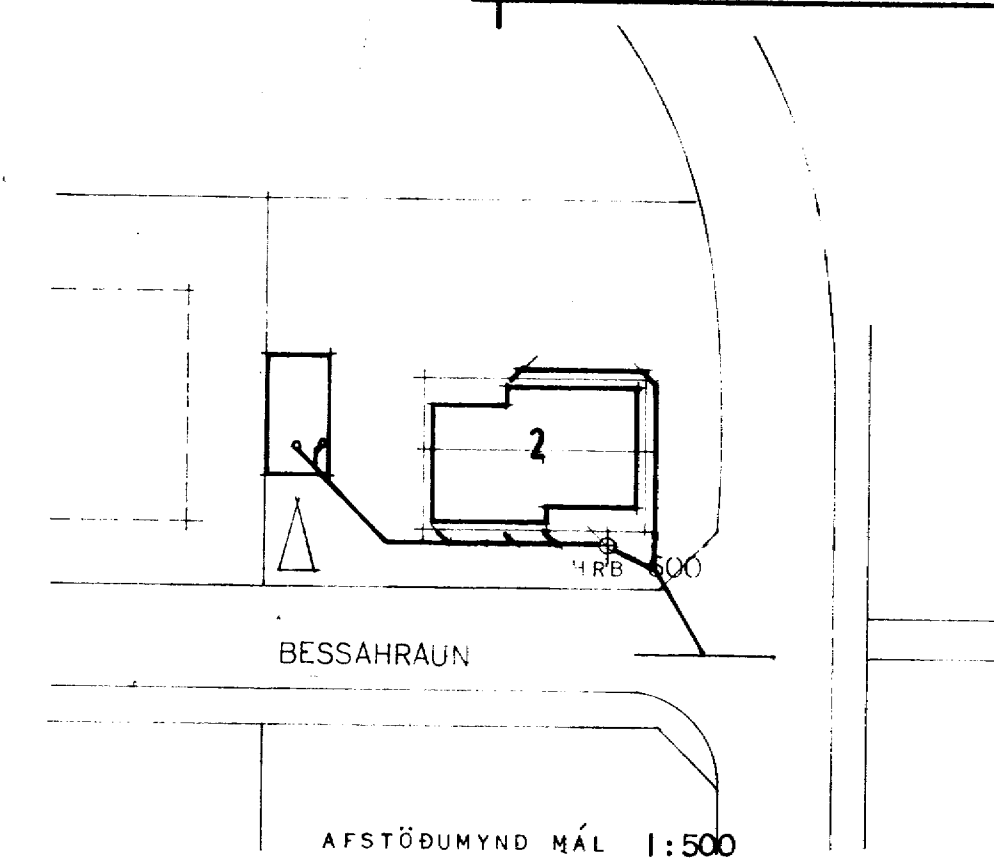


# BESSAHRAUN 2.

VESTMANNAEYJUM.

750

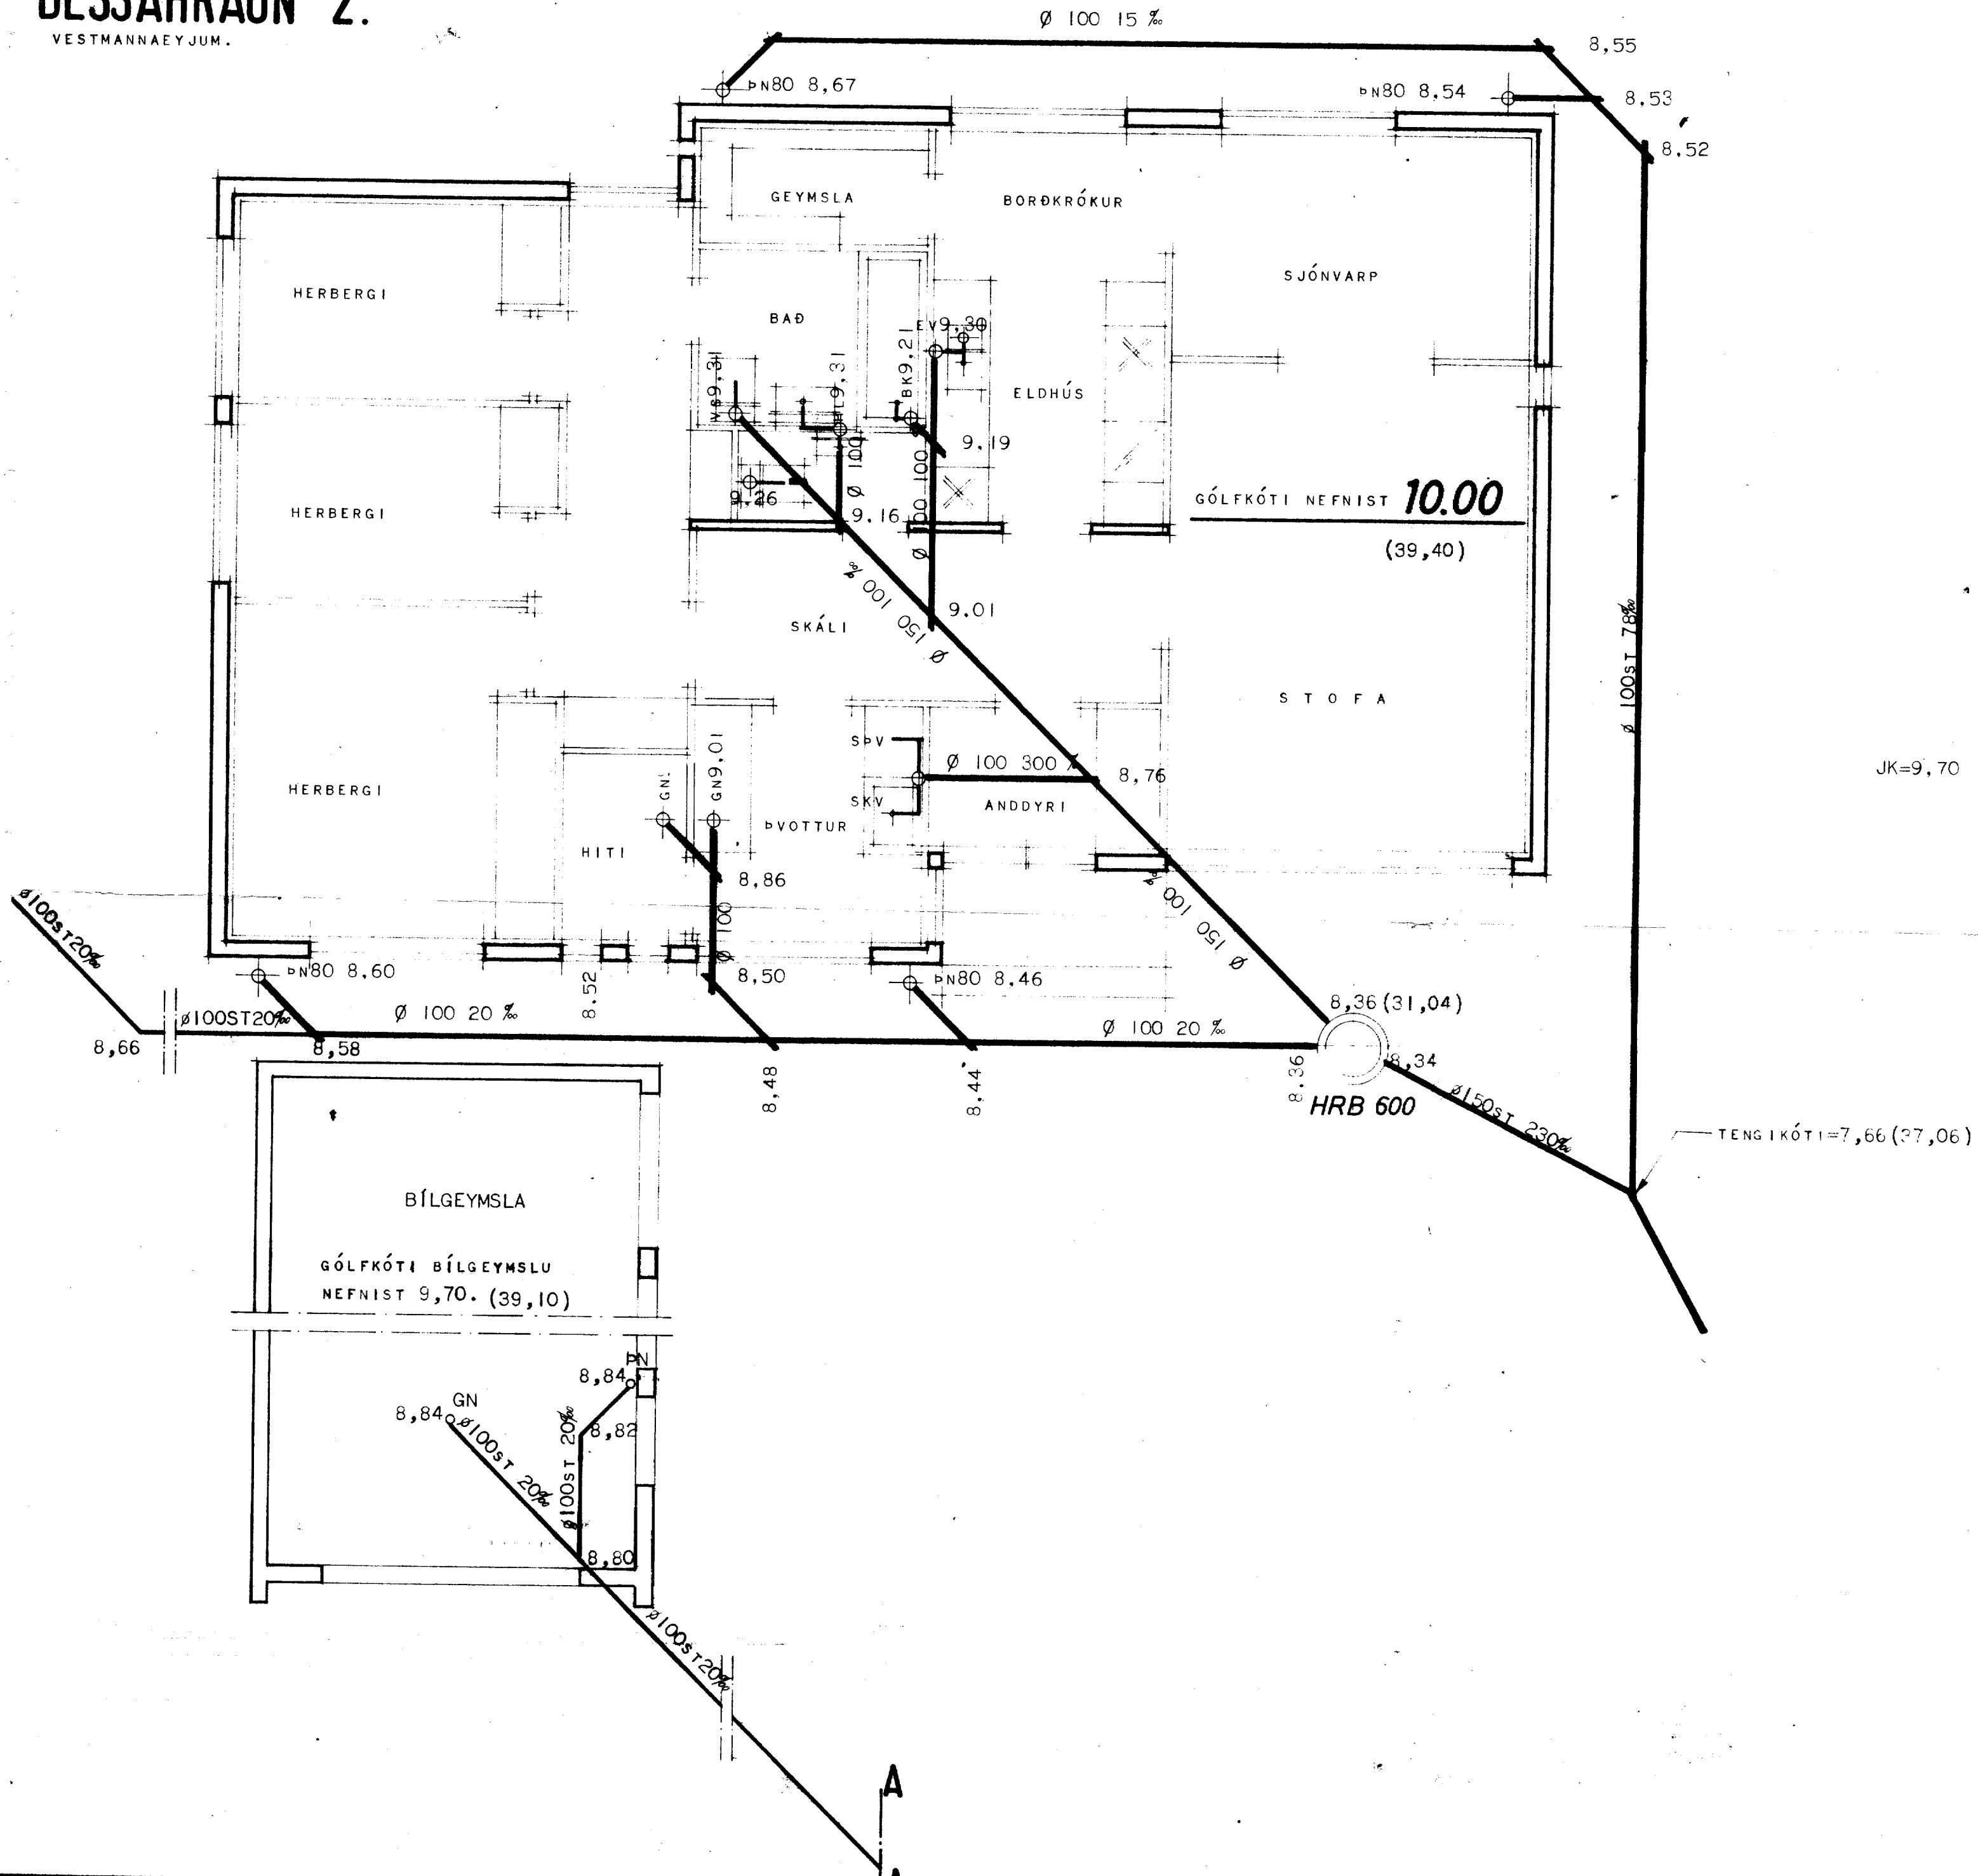

- MERKINGAR:
- HRB MERKIR HREINSIBRUNNUR
  - SPV ..... SJÁLFRVIRK ÞVOTTAVÉL
  - SKV ..... SKOLVASKUR
  - HL ..... HANDLAUG
  - VS ..... VATNSSALERNI
  - BK ..... BÄÐKER
  - EV ..... ELDHÚSVASKUR
  - PN ..... ÞAKNIÐURFALL
  - GN ..... GÓLFNIÐURFALL

EFNI OG FRÁGANGUR LAGNA SÉ SAMKVÆMT REGLUGERÐ UM FRÁRENNLISLAGNIR.

ATH. GÓLFKÓTI HÚSS NEFNIST 0,00 OG ERU AÐRIR KÓTAR MIÐAÐIR VIÐ ÞANN KÓTA. KÓTAR Í SVIGUM ERU Í SAMRÆMI VIÐ HÆÐARKERFI VESTMANNAEYJA.

TENGIKÓTI=7,66 (27,06)

HÚSNÆÐISMÁLASTOFNUN RÍKISINS	
FRÁRENNLISLAGNIR	SÉRTEIKNING
GRUNNMYND MÁL 1:50	VERK
AFSTÖÐUMYND MÁL 1:500	<b>1143</b>
	BLAD I AF I
	1971

BREYTT Í SEPT '76 BJ.G/I.F.  
20/9.76 B.S.

*Signature*