773

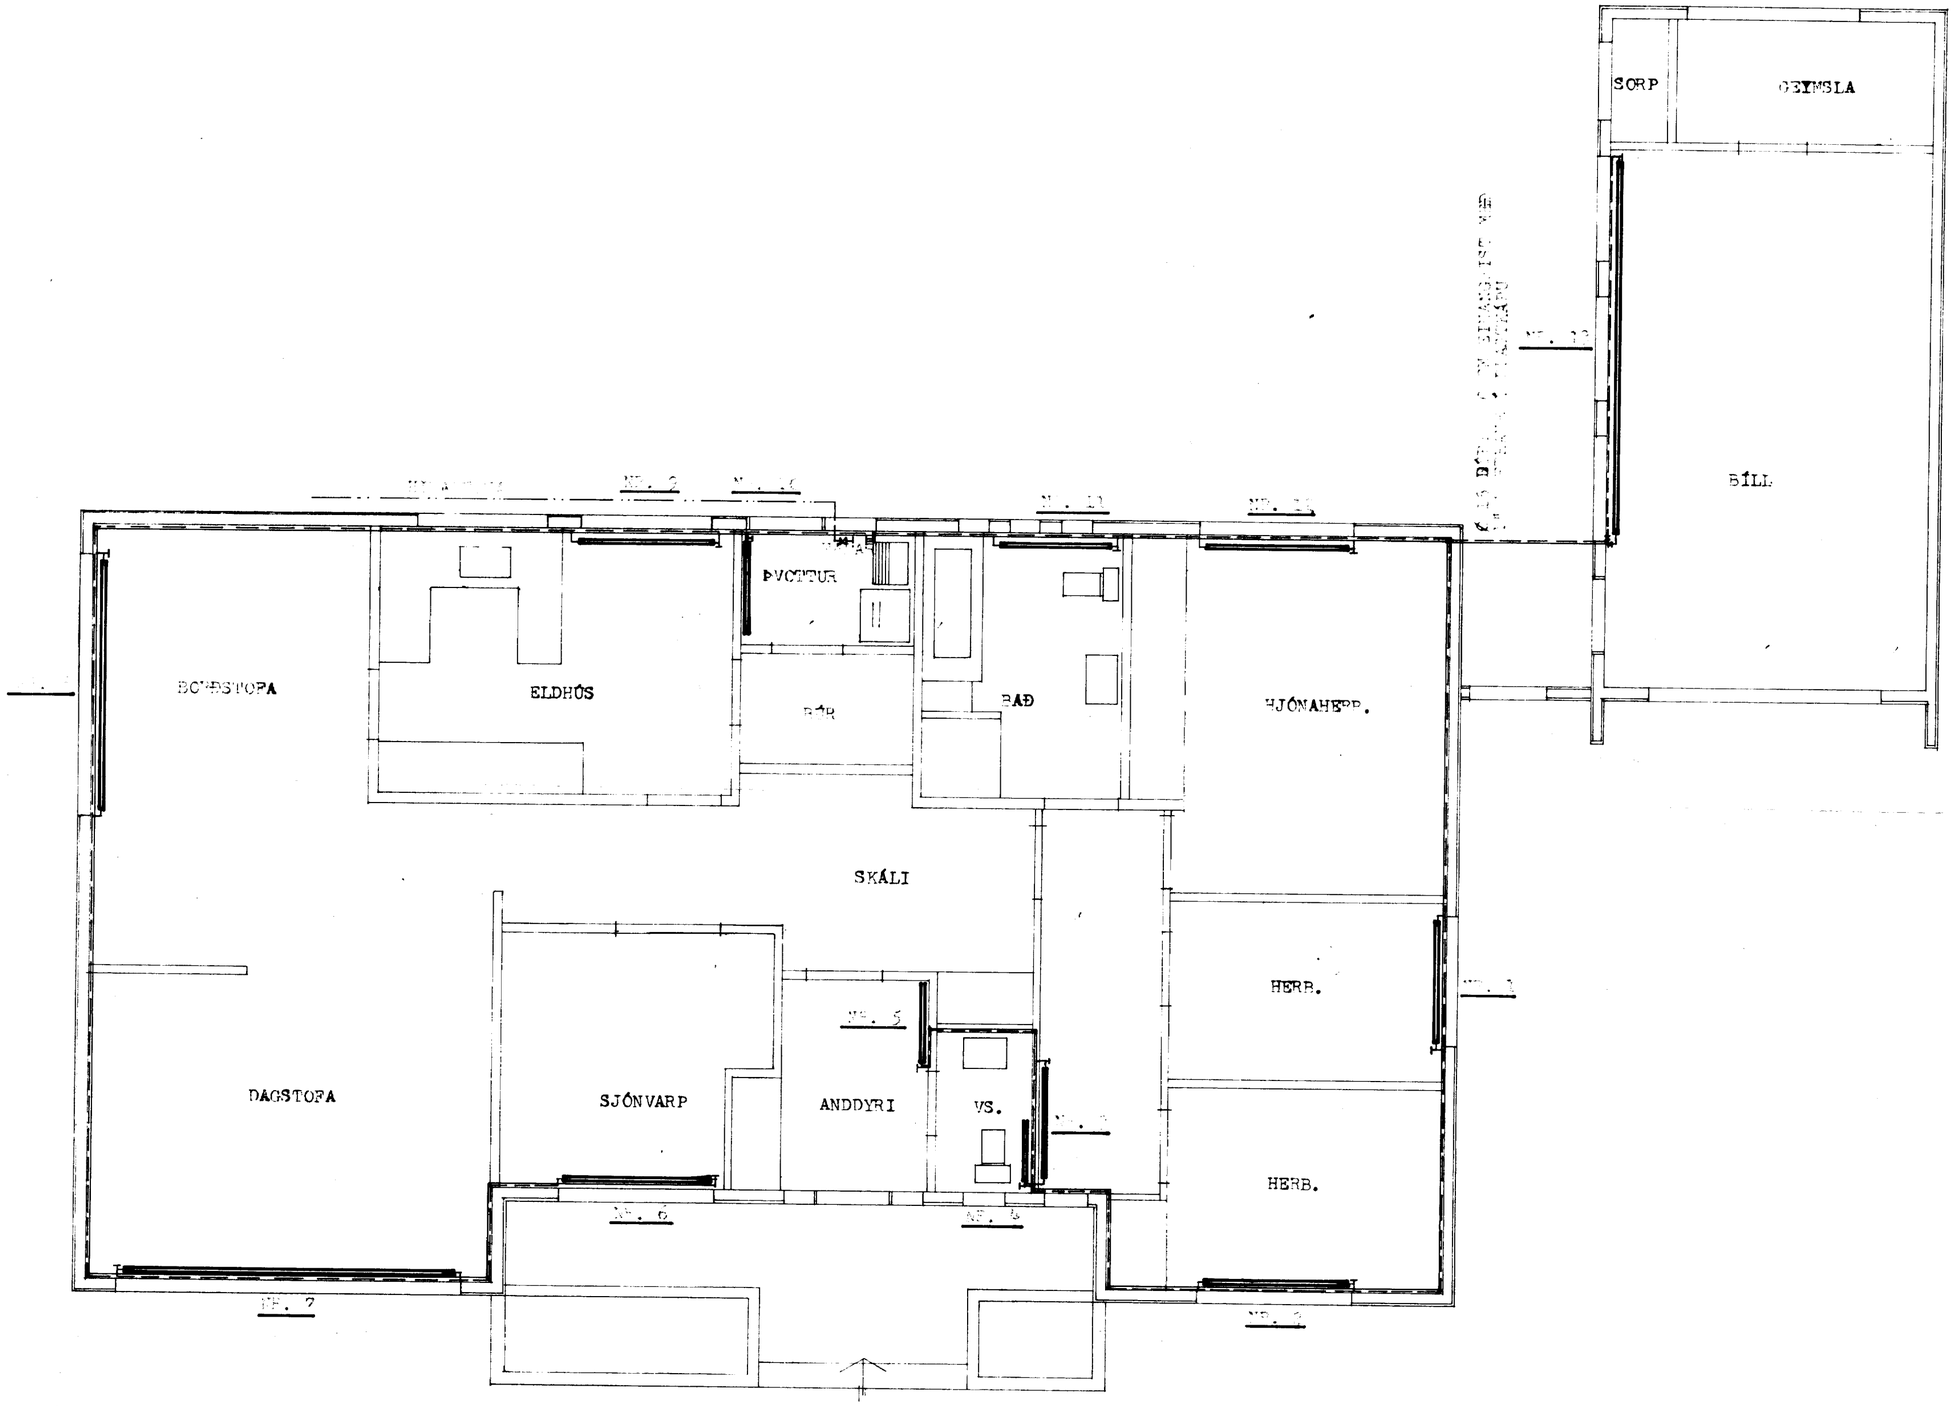

HERMANN ISEBARN MTFI		
BESSAHRAUN NR.8, VESTMANNAEYJUM		
MÁL	1:50	HITALAGNIR GRUNNMYND
DAGS.	JAN. 1973	