


OPNAR: STÁLOFNAR AF VIÐURKENDRI GERÐ, DELTA $t=40^{\circ}$

STADSETNING	OPN NR.	MESTA HÆÐ	MESTA LENGÐ	HITAP. KCAL/H
HERB.	1	65	140	680
HERB.	2	65	170	1000
GANGUR	3	60	130	370
VS.	4	60	70	233
ANDDYRI	5	70	80	661
HJÓNAHERB	6	42	170	881
DAGSTOFA	7	42	400	2260
BORÐSTOFA	8	42	290	1653
ELDHÚS	9	60	170	1421
ÞVOTTUR.	10	70	90	669
BÁÐ	11	65	130	640
HJÓNAHERB.	12	65	170	1303
BÍLL	13	75	420	3114

SKÝRINGAR:
 MÍÐSTÖÐVARPIÐUR SKULU VERA SVARTAR PIÐUR, MÁLAST MED ASPALTMÁLNINGU, EINANGRAST MED 16 MM GLERULLARHÓLKUM OG VEFJAST MED SÍSALPAPPA. GÆTA SKAL ÞESS AÐ EDLILEG ÞENNSLI HINDRIST EKKI Á LÖGNUM. ALLIR OPNAR TENGJAST MED STILLITTE, TENGING $\varnothing 10$.
 Á ALLA OPNA KOMI LOFTSKRÚPA OG SJÁLFV.LOKI (DANPOSS) ER STJÓRNAST AF VATNSHITASTIGI MERKTUR -R
 " " " HERBERGISHITA " -T
 ATHUGA SKAL STÆÐIR OPNA Á BYGGINGARSTAÐ AÐUR EN ÞONNTUN ER STAÐFEST.

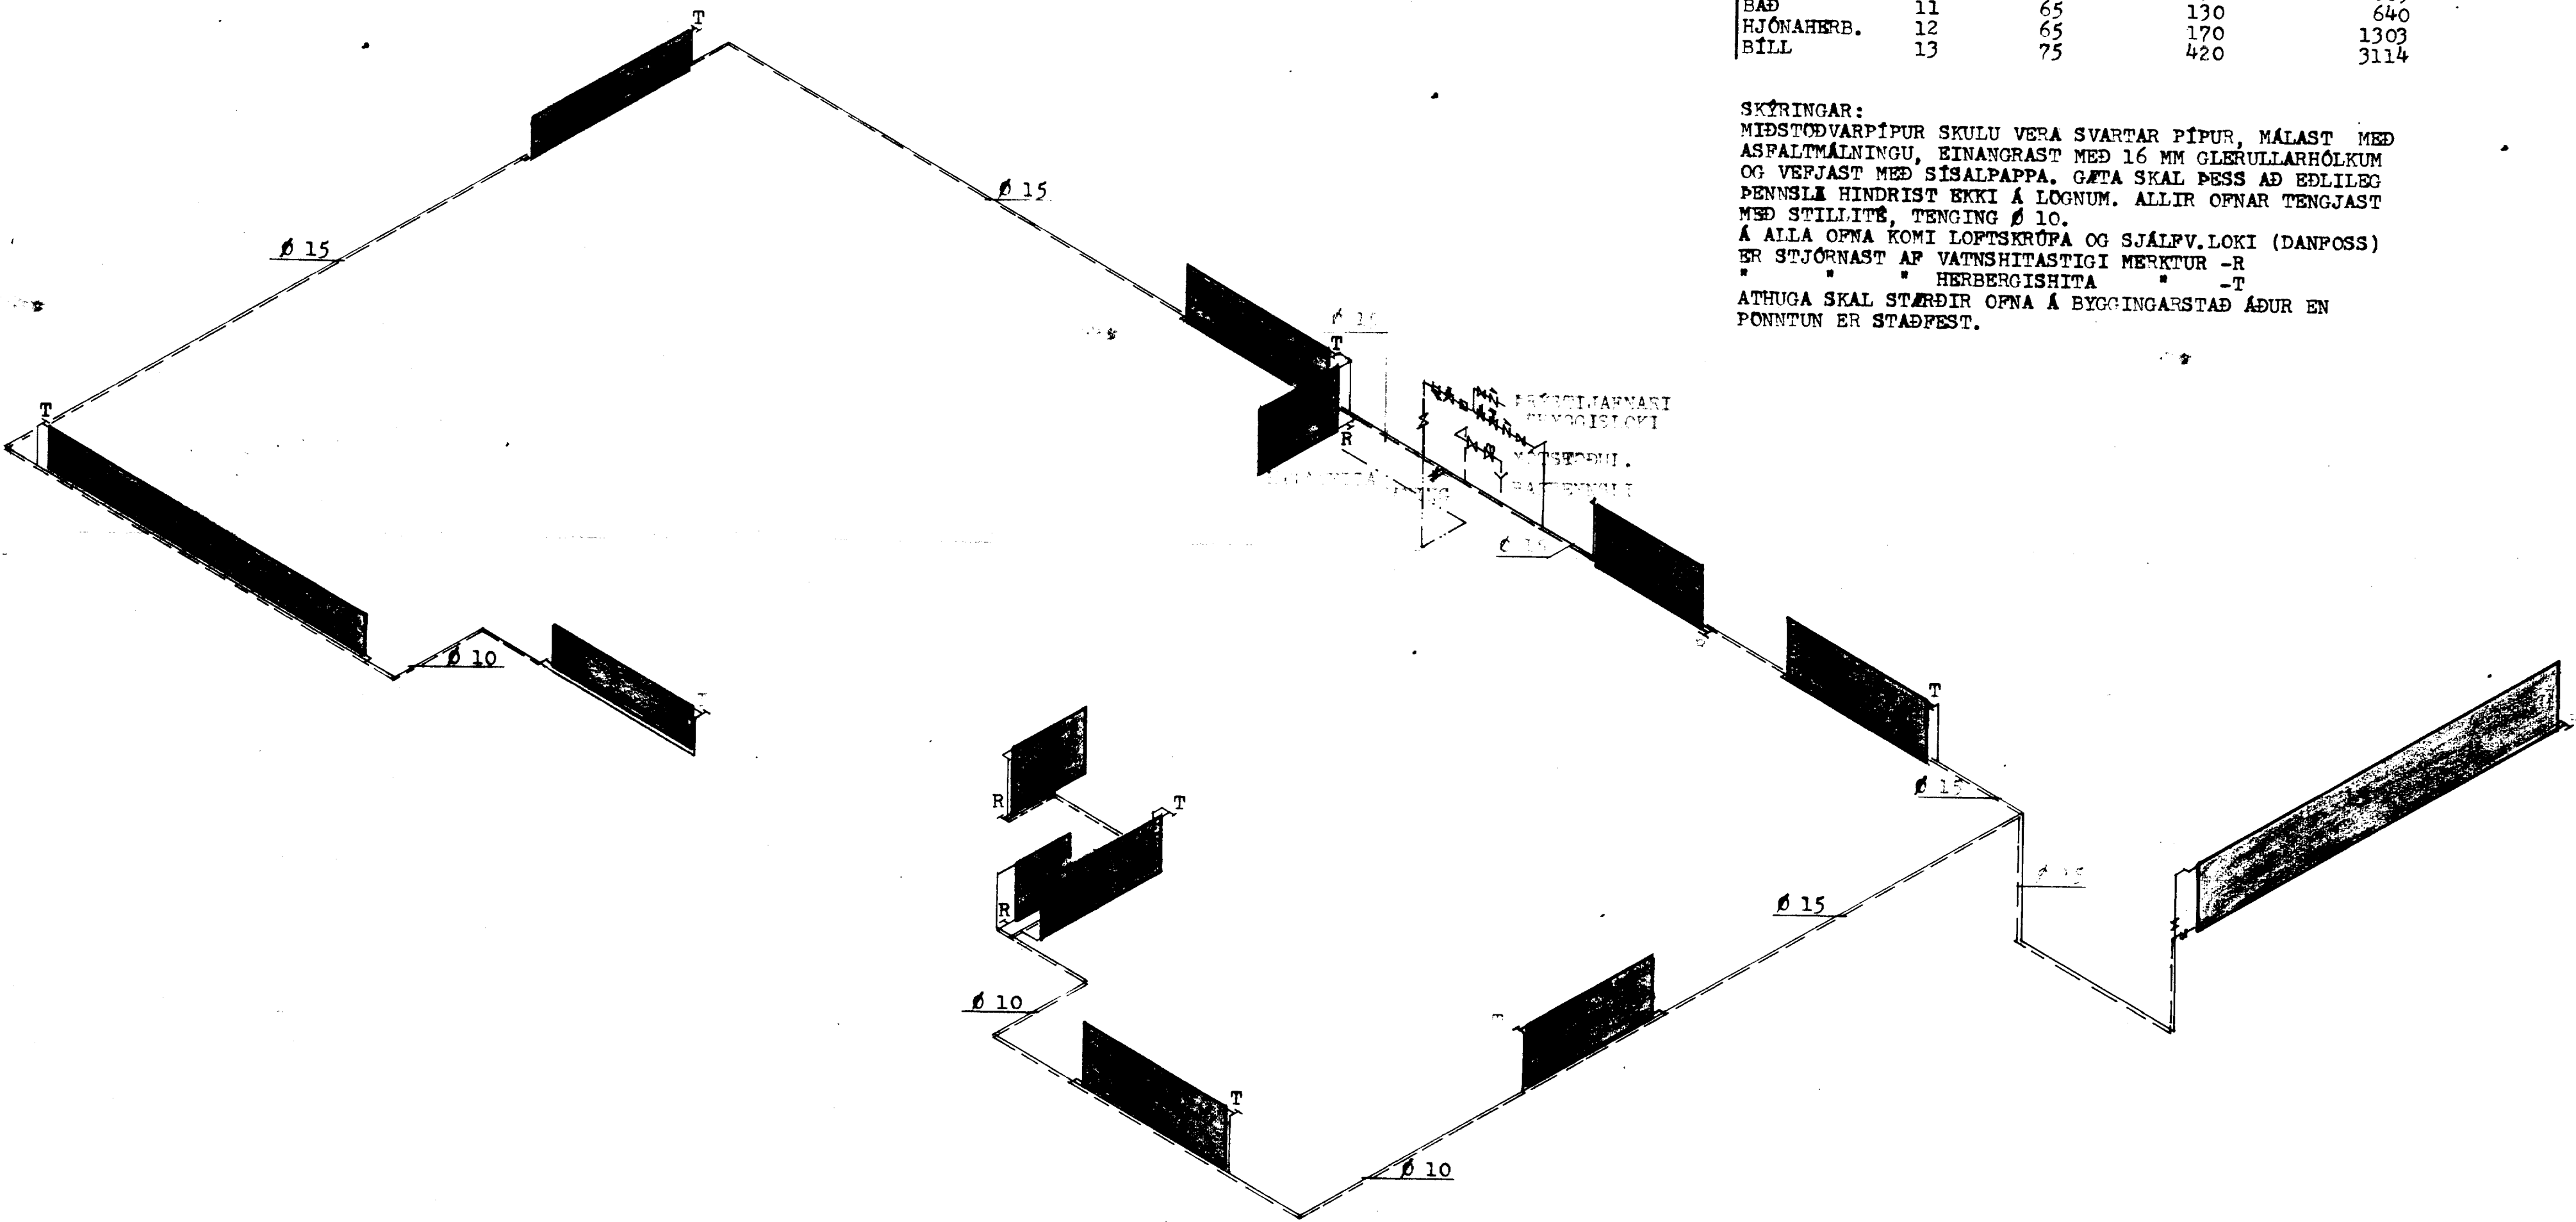

HERMANN ISEBARN		MTEFI
FR. BARRAUN		VESTRA-ÞAENYTIM
MÁL	1:50	HITALAGNIR
DAGS.	1977	TENGIMYND