






Vestur

Norður

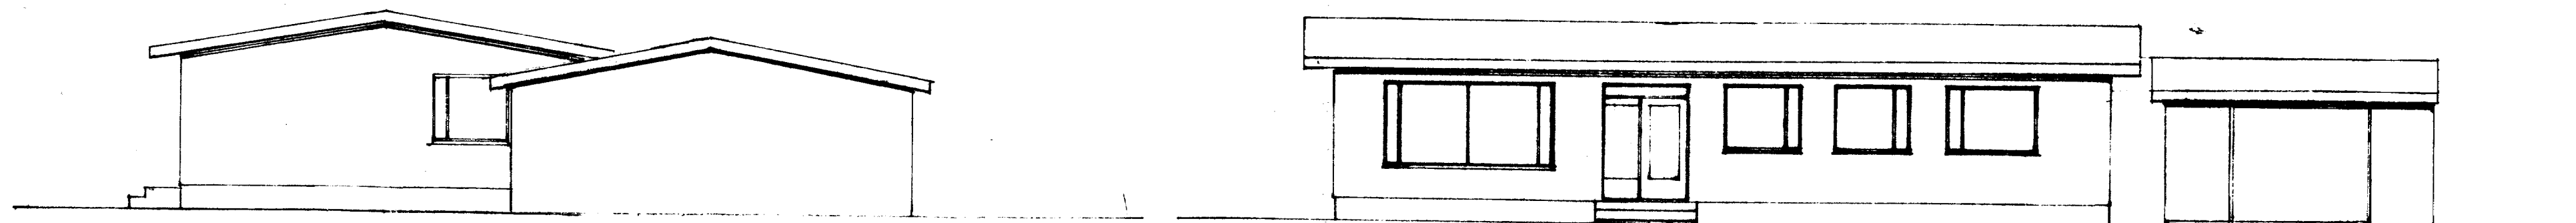

A-stur

Suður

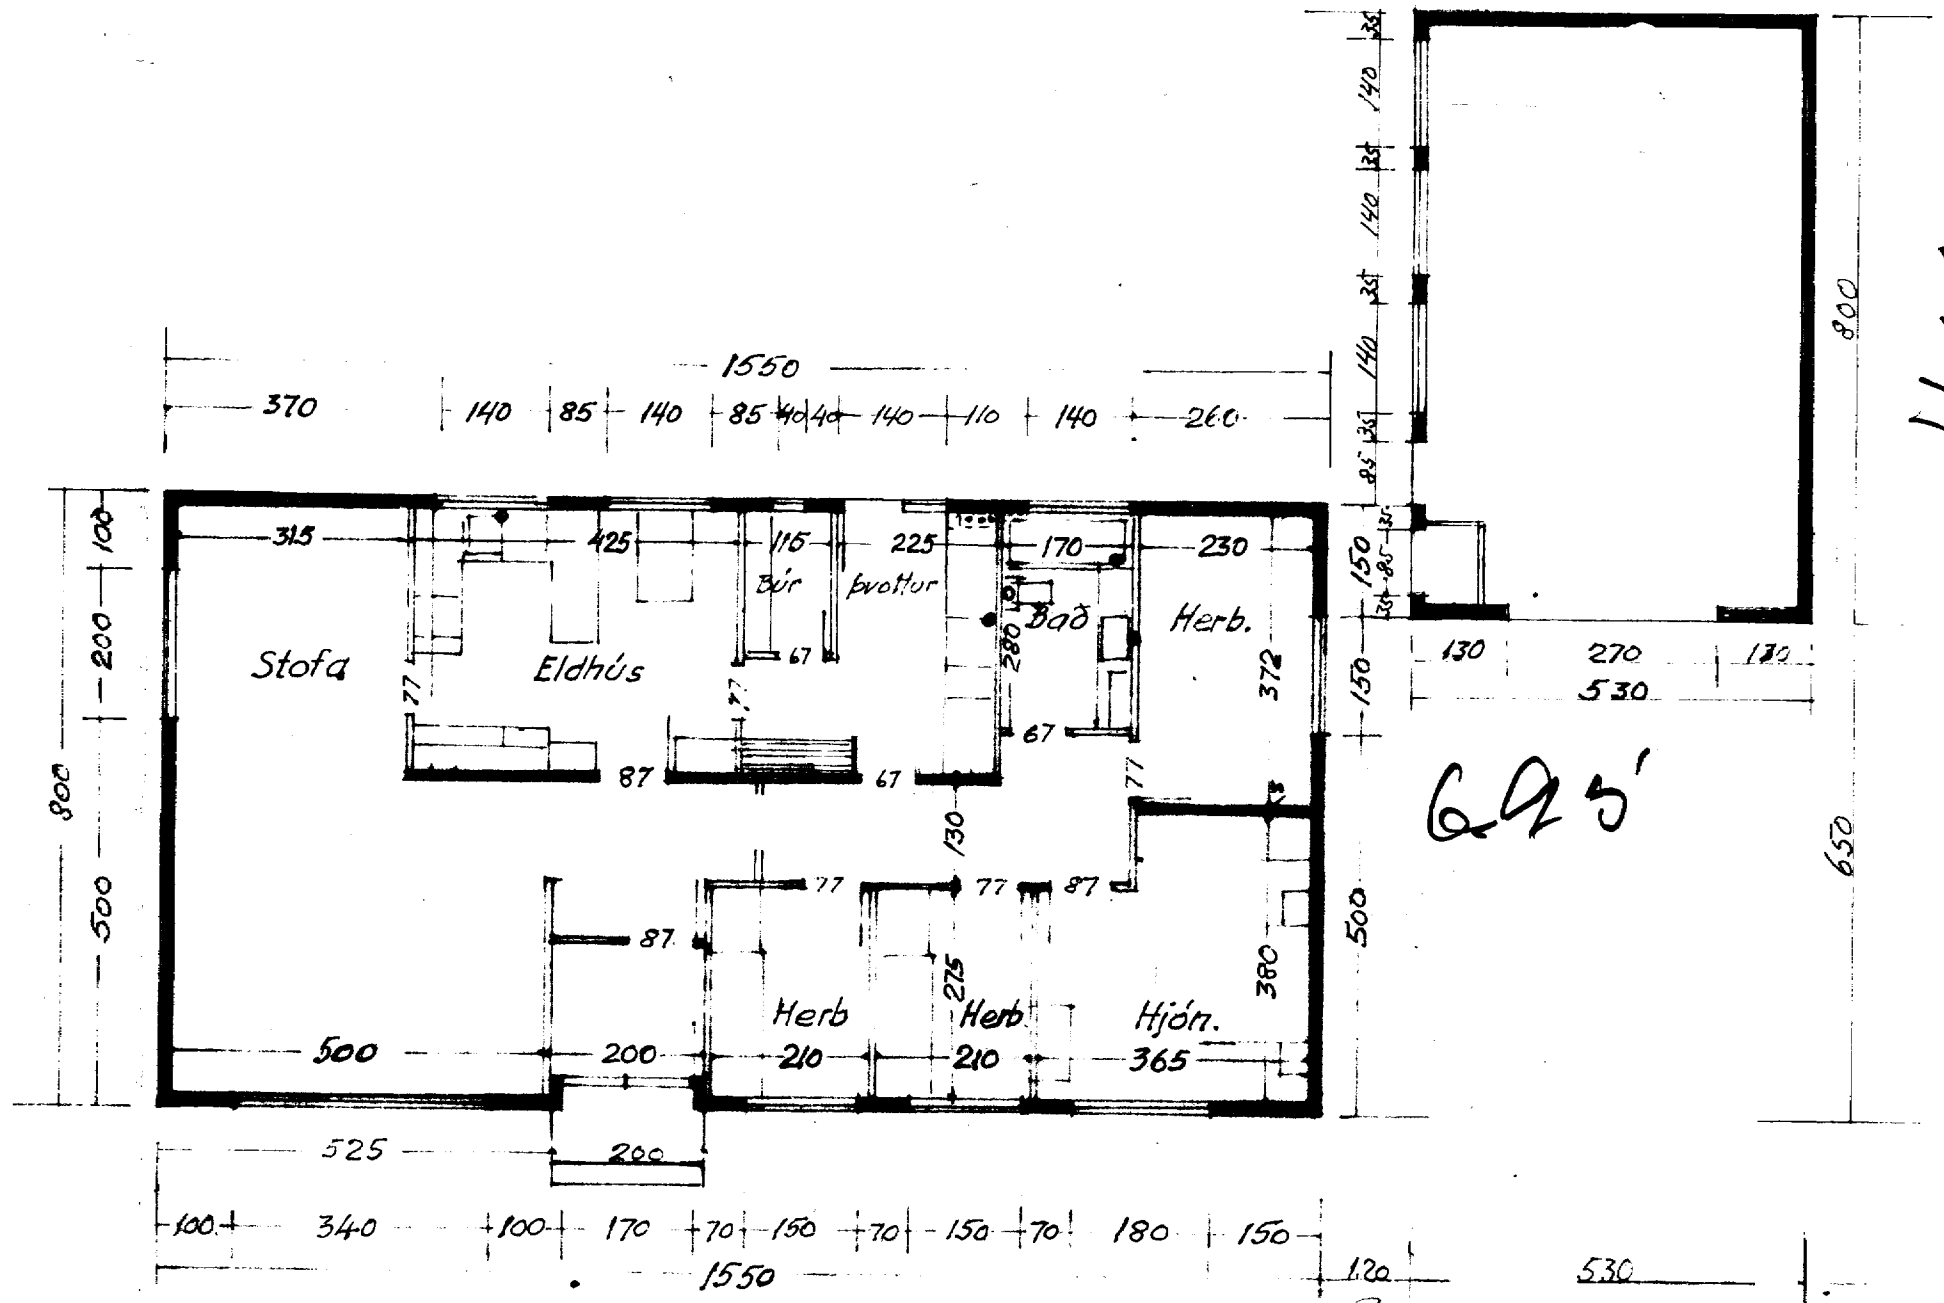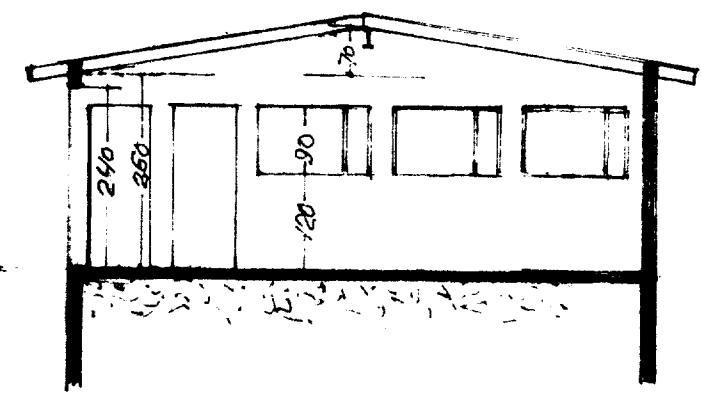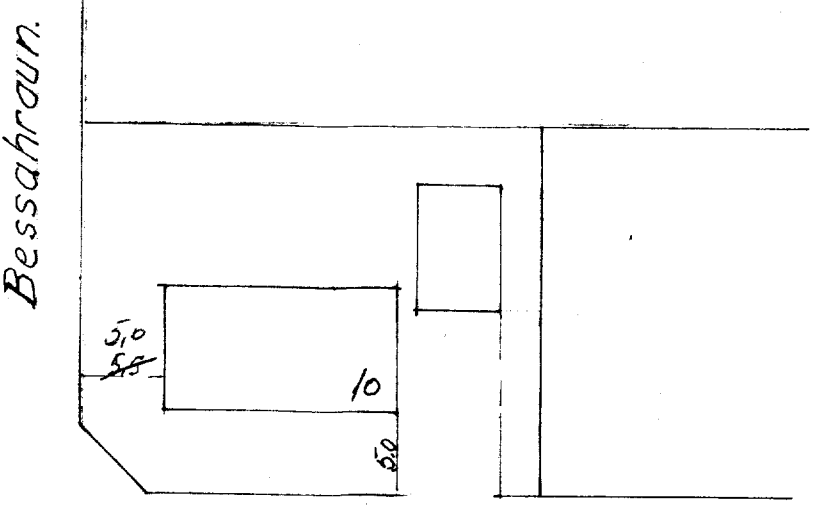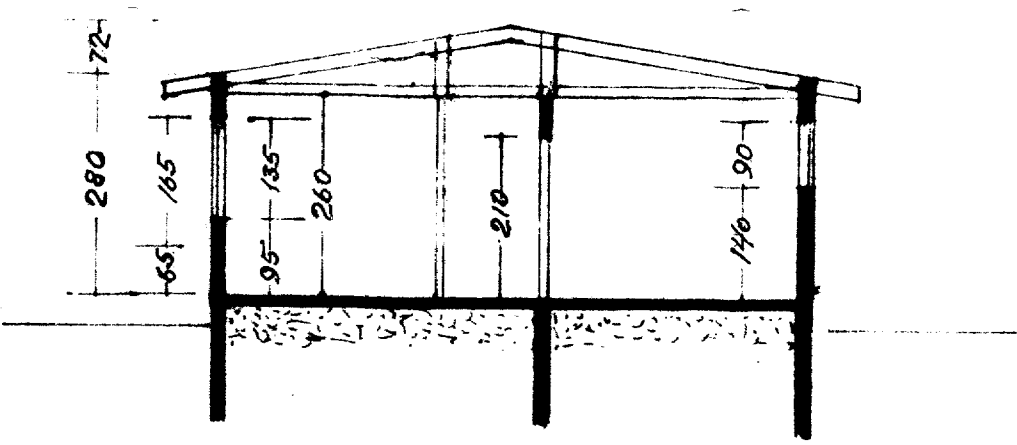

11.0

6.95

5.00

2.00?

Bessahreun 10, Vestmannaeyjum.
Stærð íbúðarhúss 124 m²
— bílskúrs 42.4 m²
Selfossi, 1. júlí 1974.