


OPNAR: STÁLOPNAR AF VIÐURKENDRI GERÐ, DELTA 240°

STAÐSETNING	OPN NR.	MESTA HÆÐ	MESTA LÖNGD	VITAP. KOAL/H
HJÓN	1	65	170	1303
BÆÐ	2	65	130	640
ÞVOTTUR	3	70	90	669
KLDHÚS	4	60	170	1421
STOFUR	5	44	250	1553
"	6	44	390	2360
HÚSB. HERB.	7	44	170	881
ANDDYRI	8	70	90	661
VS.	9	60	70	233
GANGUR	10	60	140	370
HERB.	11	65	170	1000
HERB.	12	65	140	680
BÍLL	13	70	400	3880

SKÝRINGAR:  
 MIÐSTODVARPÍPUR SKULU VERA SVARTAR PÍPUR, MALAST MEÐ ASPALTMÁLNINGU, EINANGRAST MEÐ 16 MM GLETRULLARHÓLKRUM OG VERJAST MEÐ SÍBALPAPPA. GÆTA SKAL ÞESS AÐ FÖLILEG ÞENNSLA HINDRIST EKKI Á LÖGNUM. ALLIR OPNAR TENGJAST MEÐ STILLITÉ, TENGING Ø 10.  
 Á ALLA OPNA KOMI LOFTSKRÚPA OG SJÁLFR. LOKI (DANROSS) ER STJÓRNAST AF VÆNNSHITASTIGI MERKTUR -R.

ATHUGA SKAL STÆÐIR OPNA Á BYGGINGARSTAÐ ÁÐUR EN PONNTUN ER STAÐSETT.

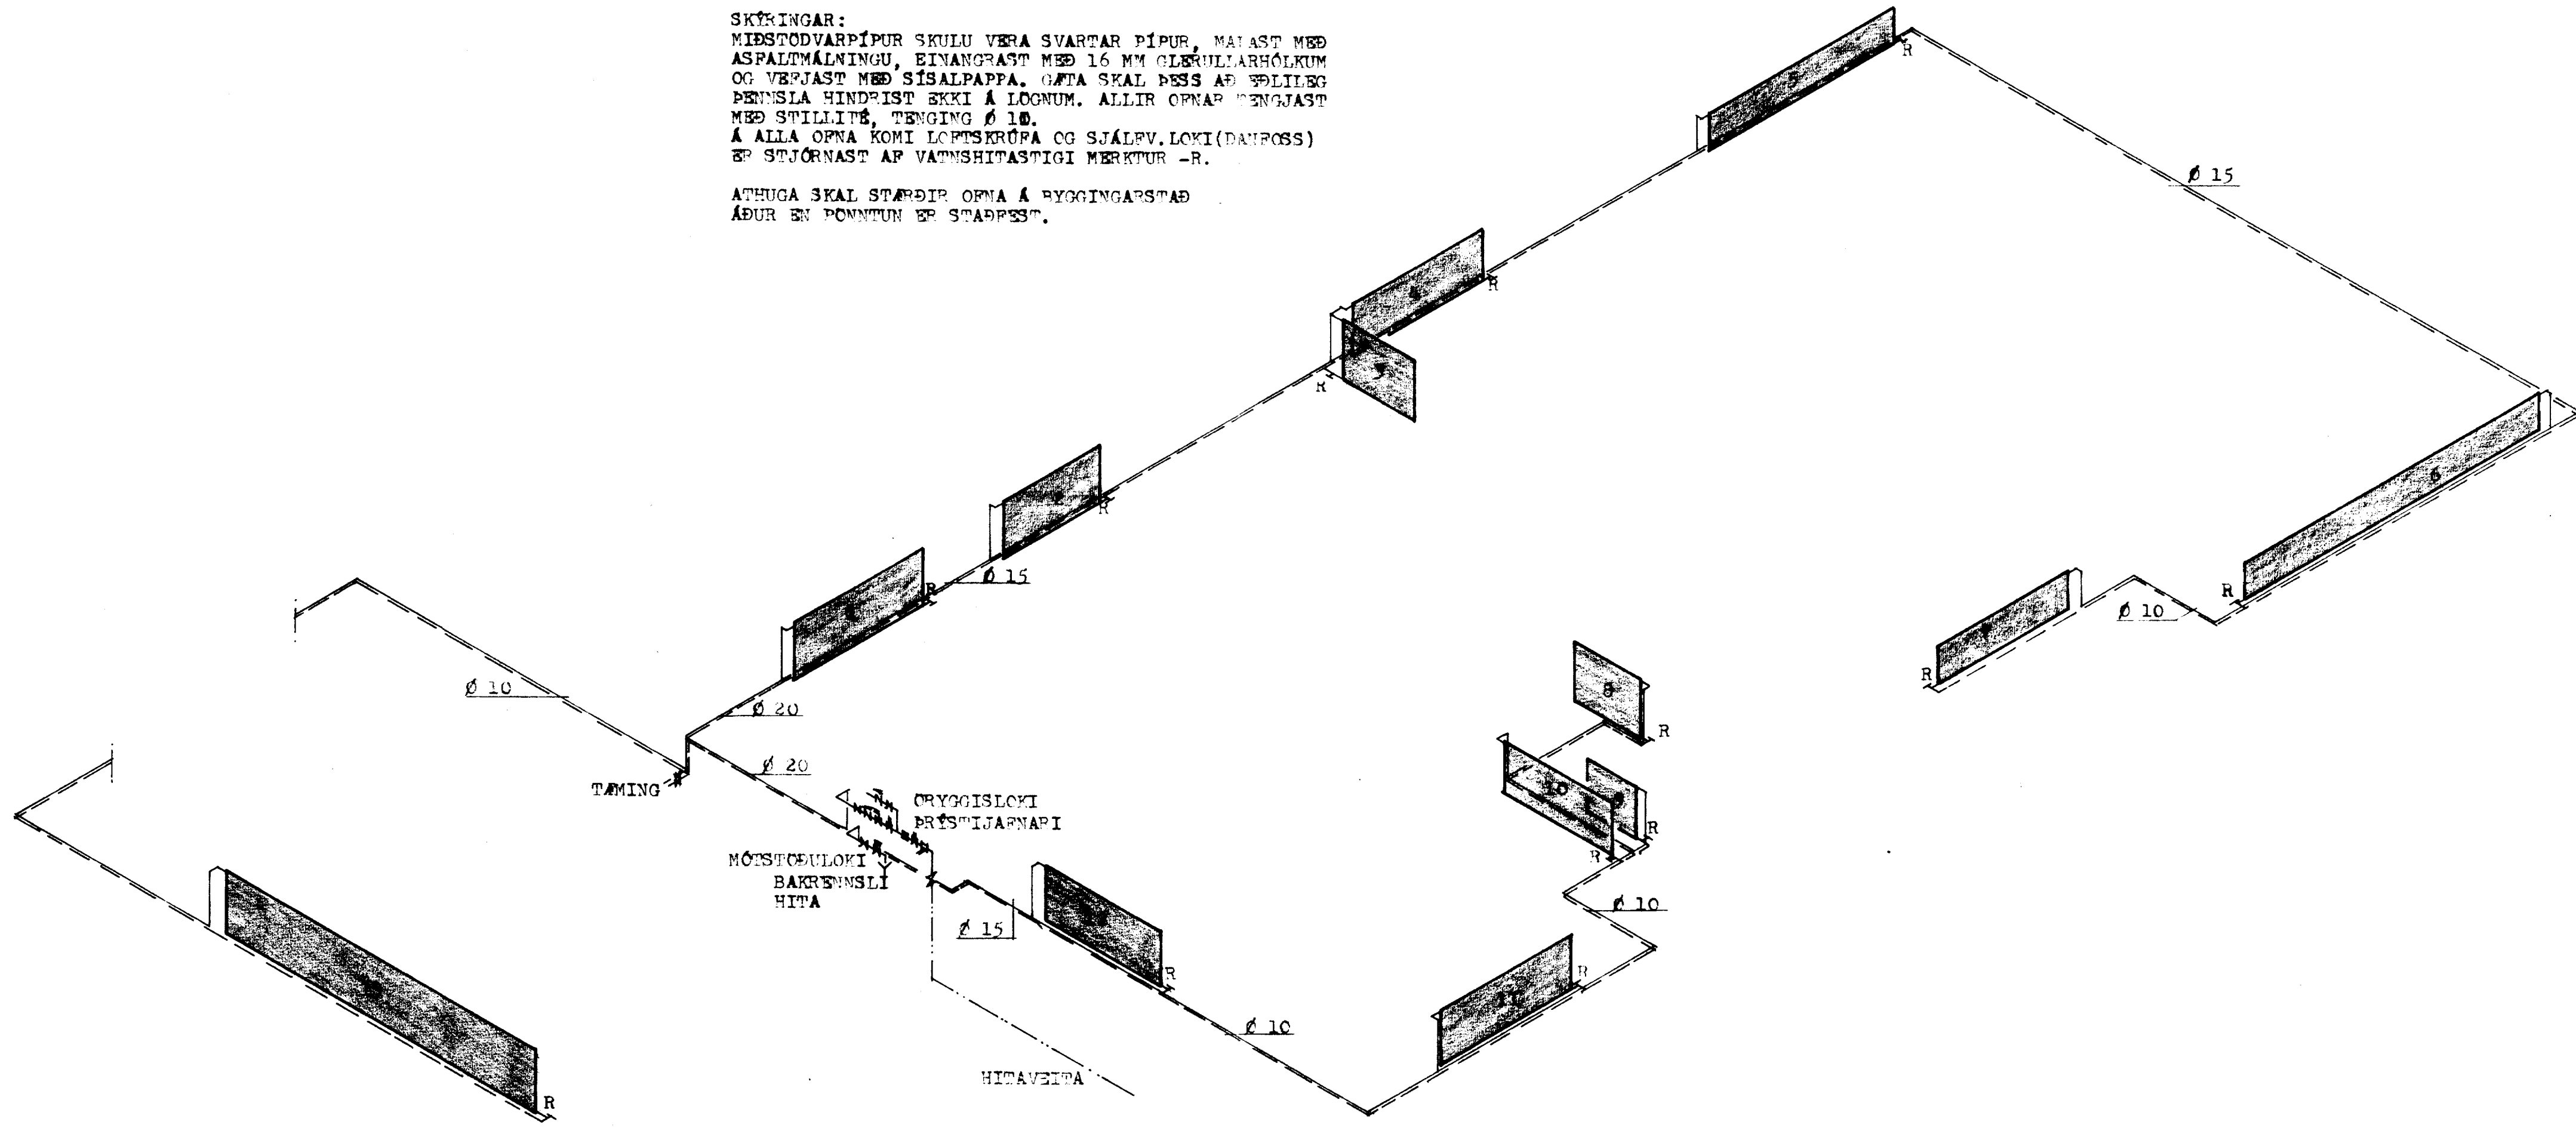

*Hermann Isabarn*  
 BYGGINGARFRUÐUNN | VESTMANNABYJUM  
 38-1-79  
 SAMÞYKKT | BYGGINGANEFND

HERMANN ISABARN		MTPI
ÞESSAHRÆUN NR. 12, VESTMANNABYJUM		
MÁL	1:50	HITALAGNIR
DAGS.	MÁJ 1979	TENGIMYND
BLAÐ	6	<i>Hermann Isabarn</i>