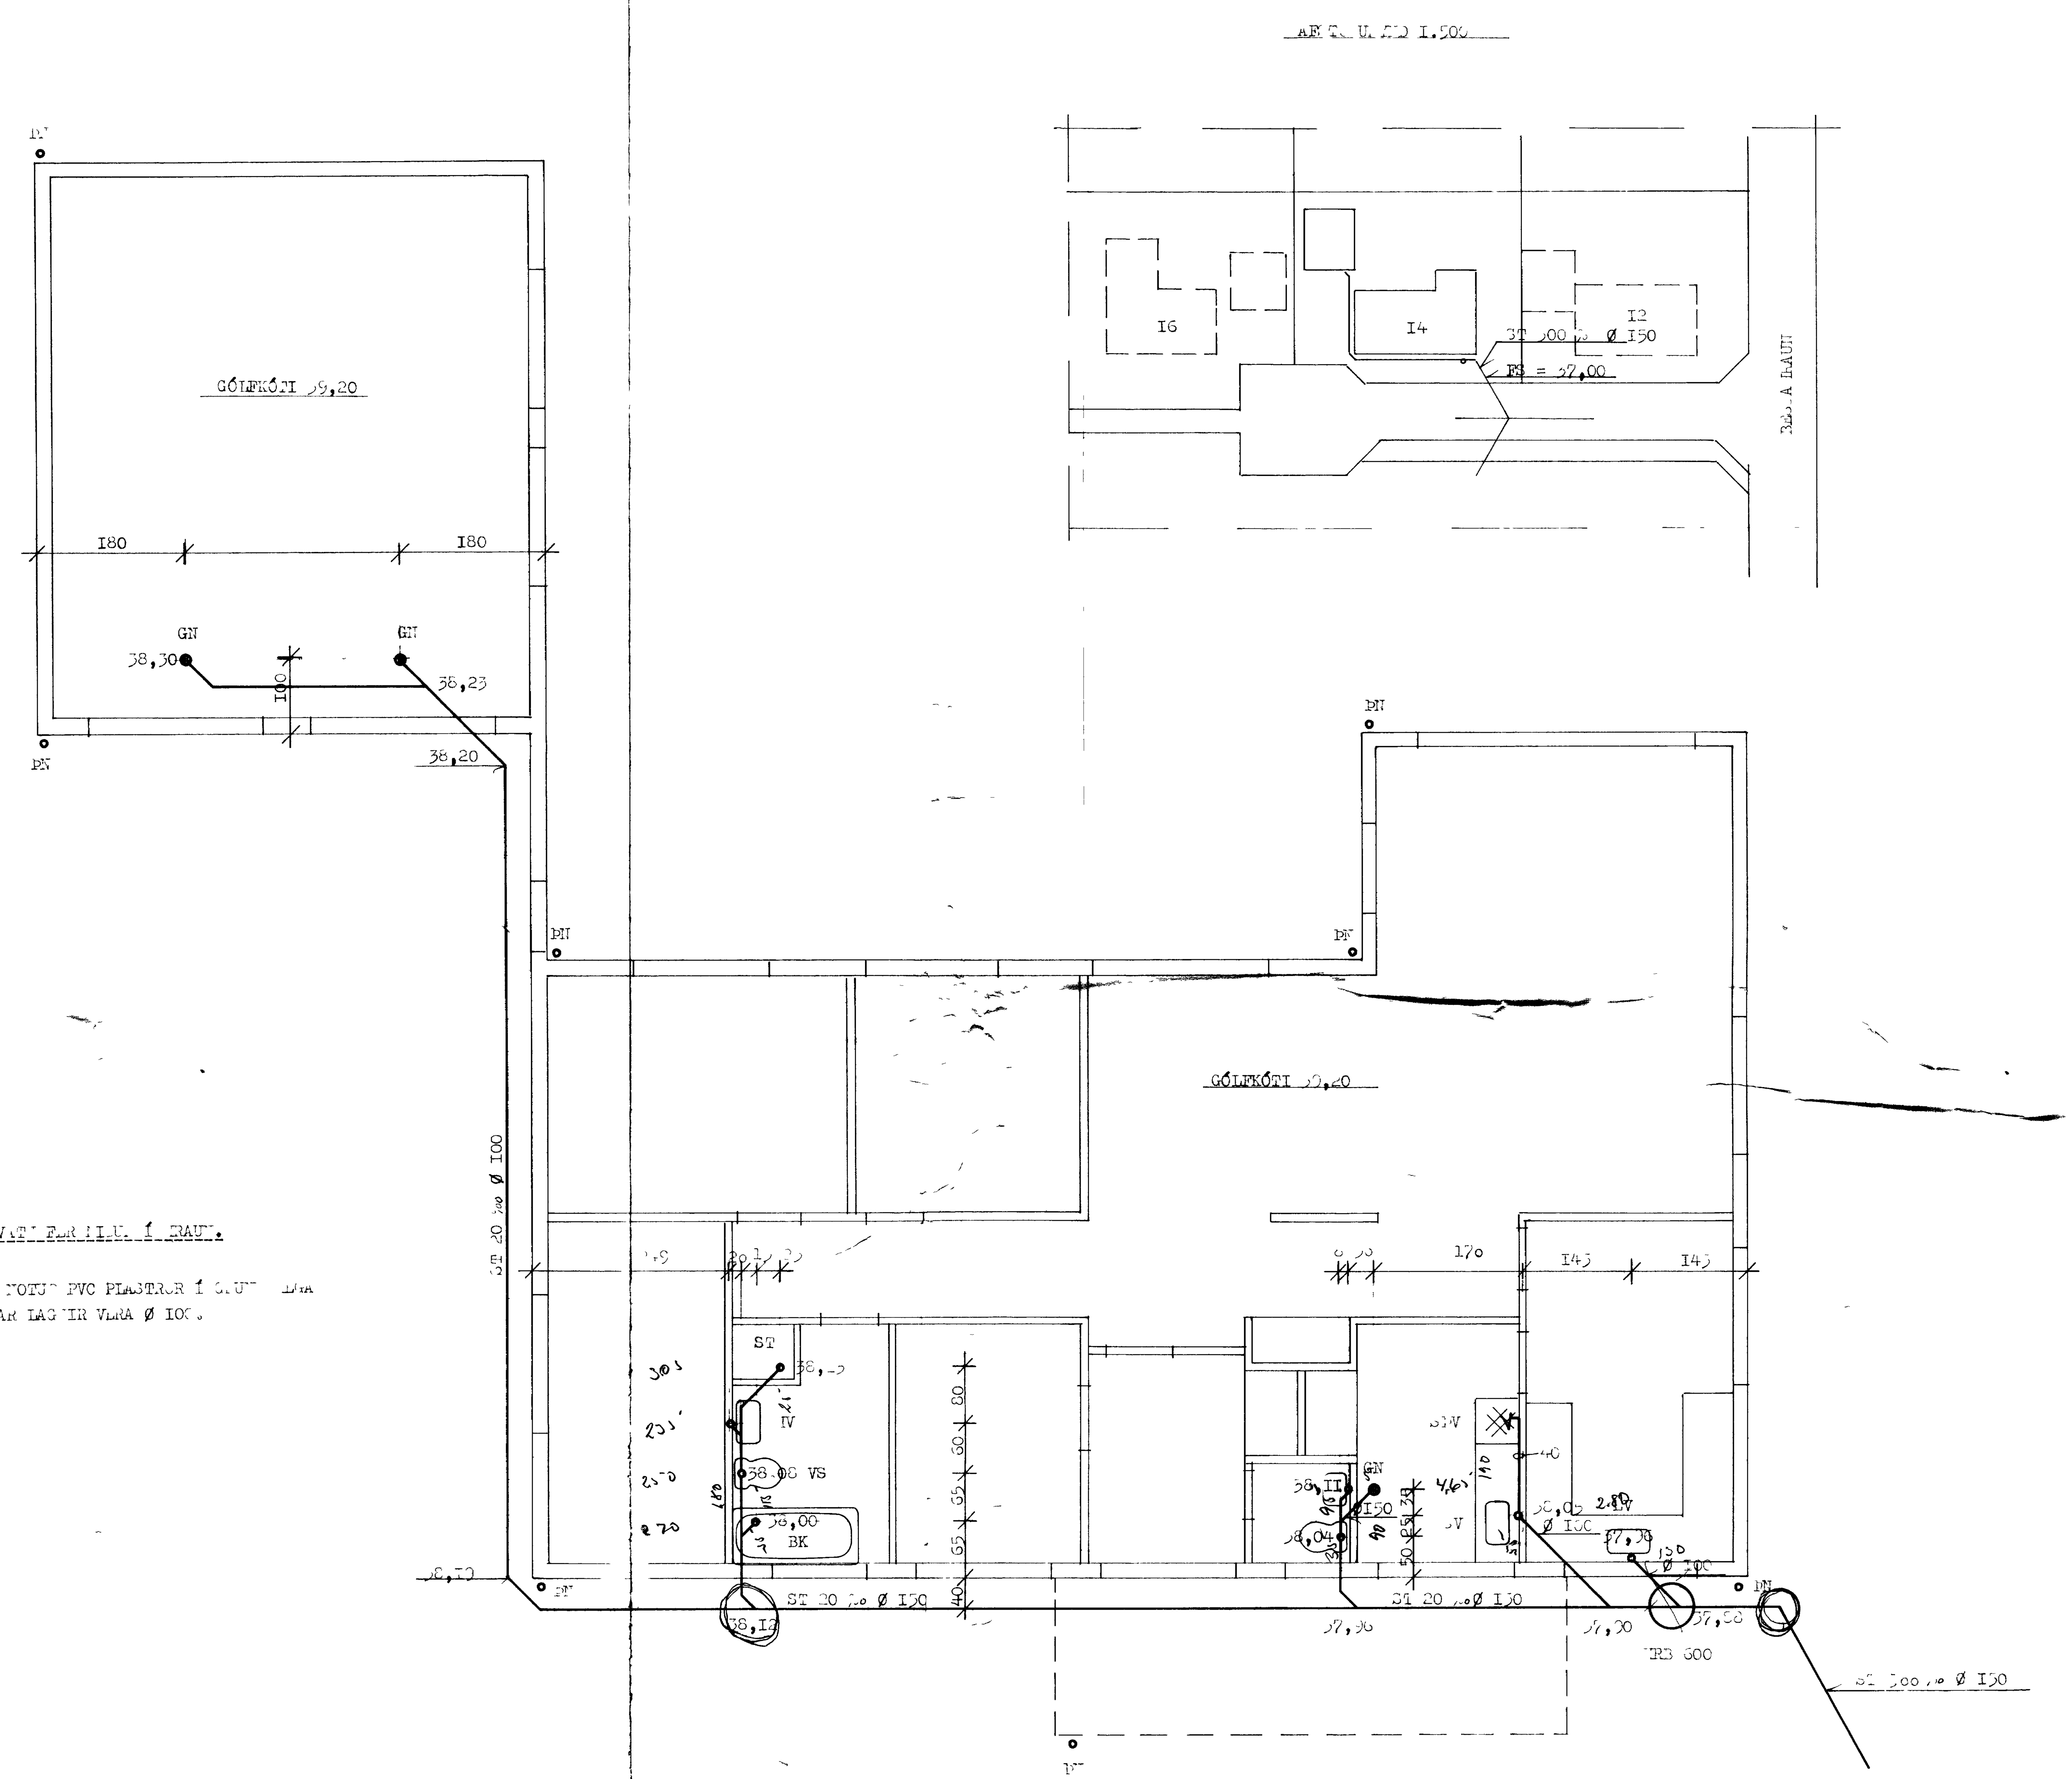

ÞAKVATN FER NIÐUR Í HRAUN.

SÉU NOTUÐ PVC PLASTRÖR Í GRUNN LAGNA
ALLAR LAGNIR VERA Ø IOO.

VERKEFNI BESSAHRAUN 14	MÁL I:50 I:500	DAGS MAÍ '79
	TEIKN	BR
	REIKN	VERK NR 226
	SAMÞ.	TEIKN NR 4,02

GUÐNI ÞÓRÐARSON SKÚLATÚNI 6, 3 hæð SÍMI 14185