SAMÞYKKT AF BYGGINGARFULLTRÚA

MAÍ 2001

BYGGINGARFULLTRÚINN Í VESTMANNAEYJUM

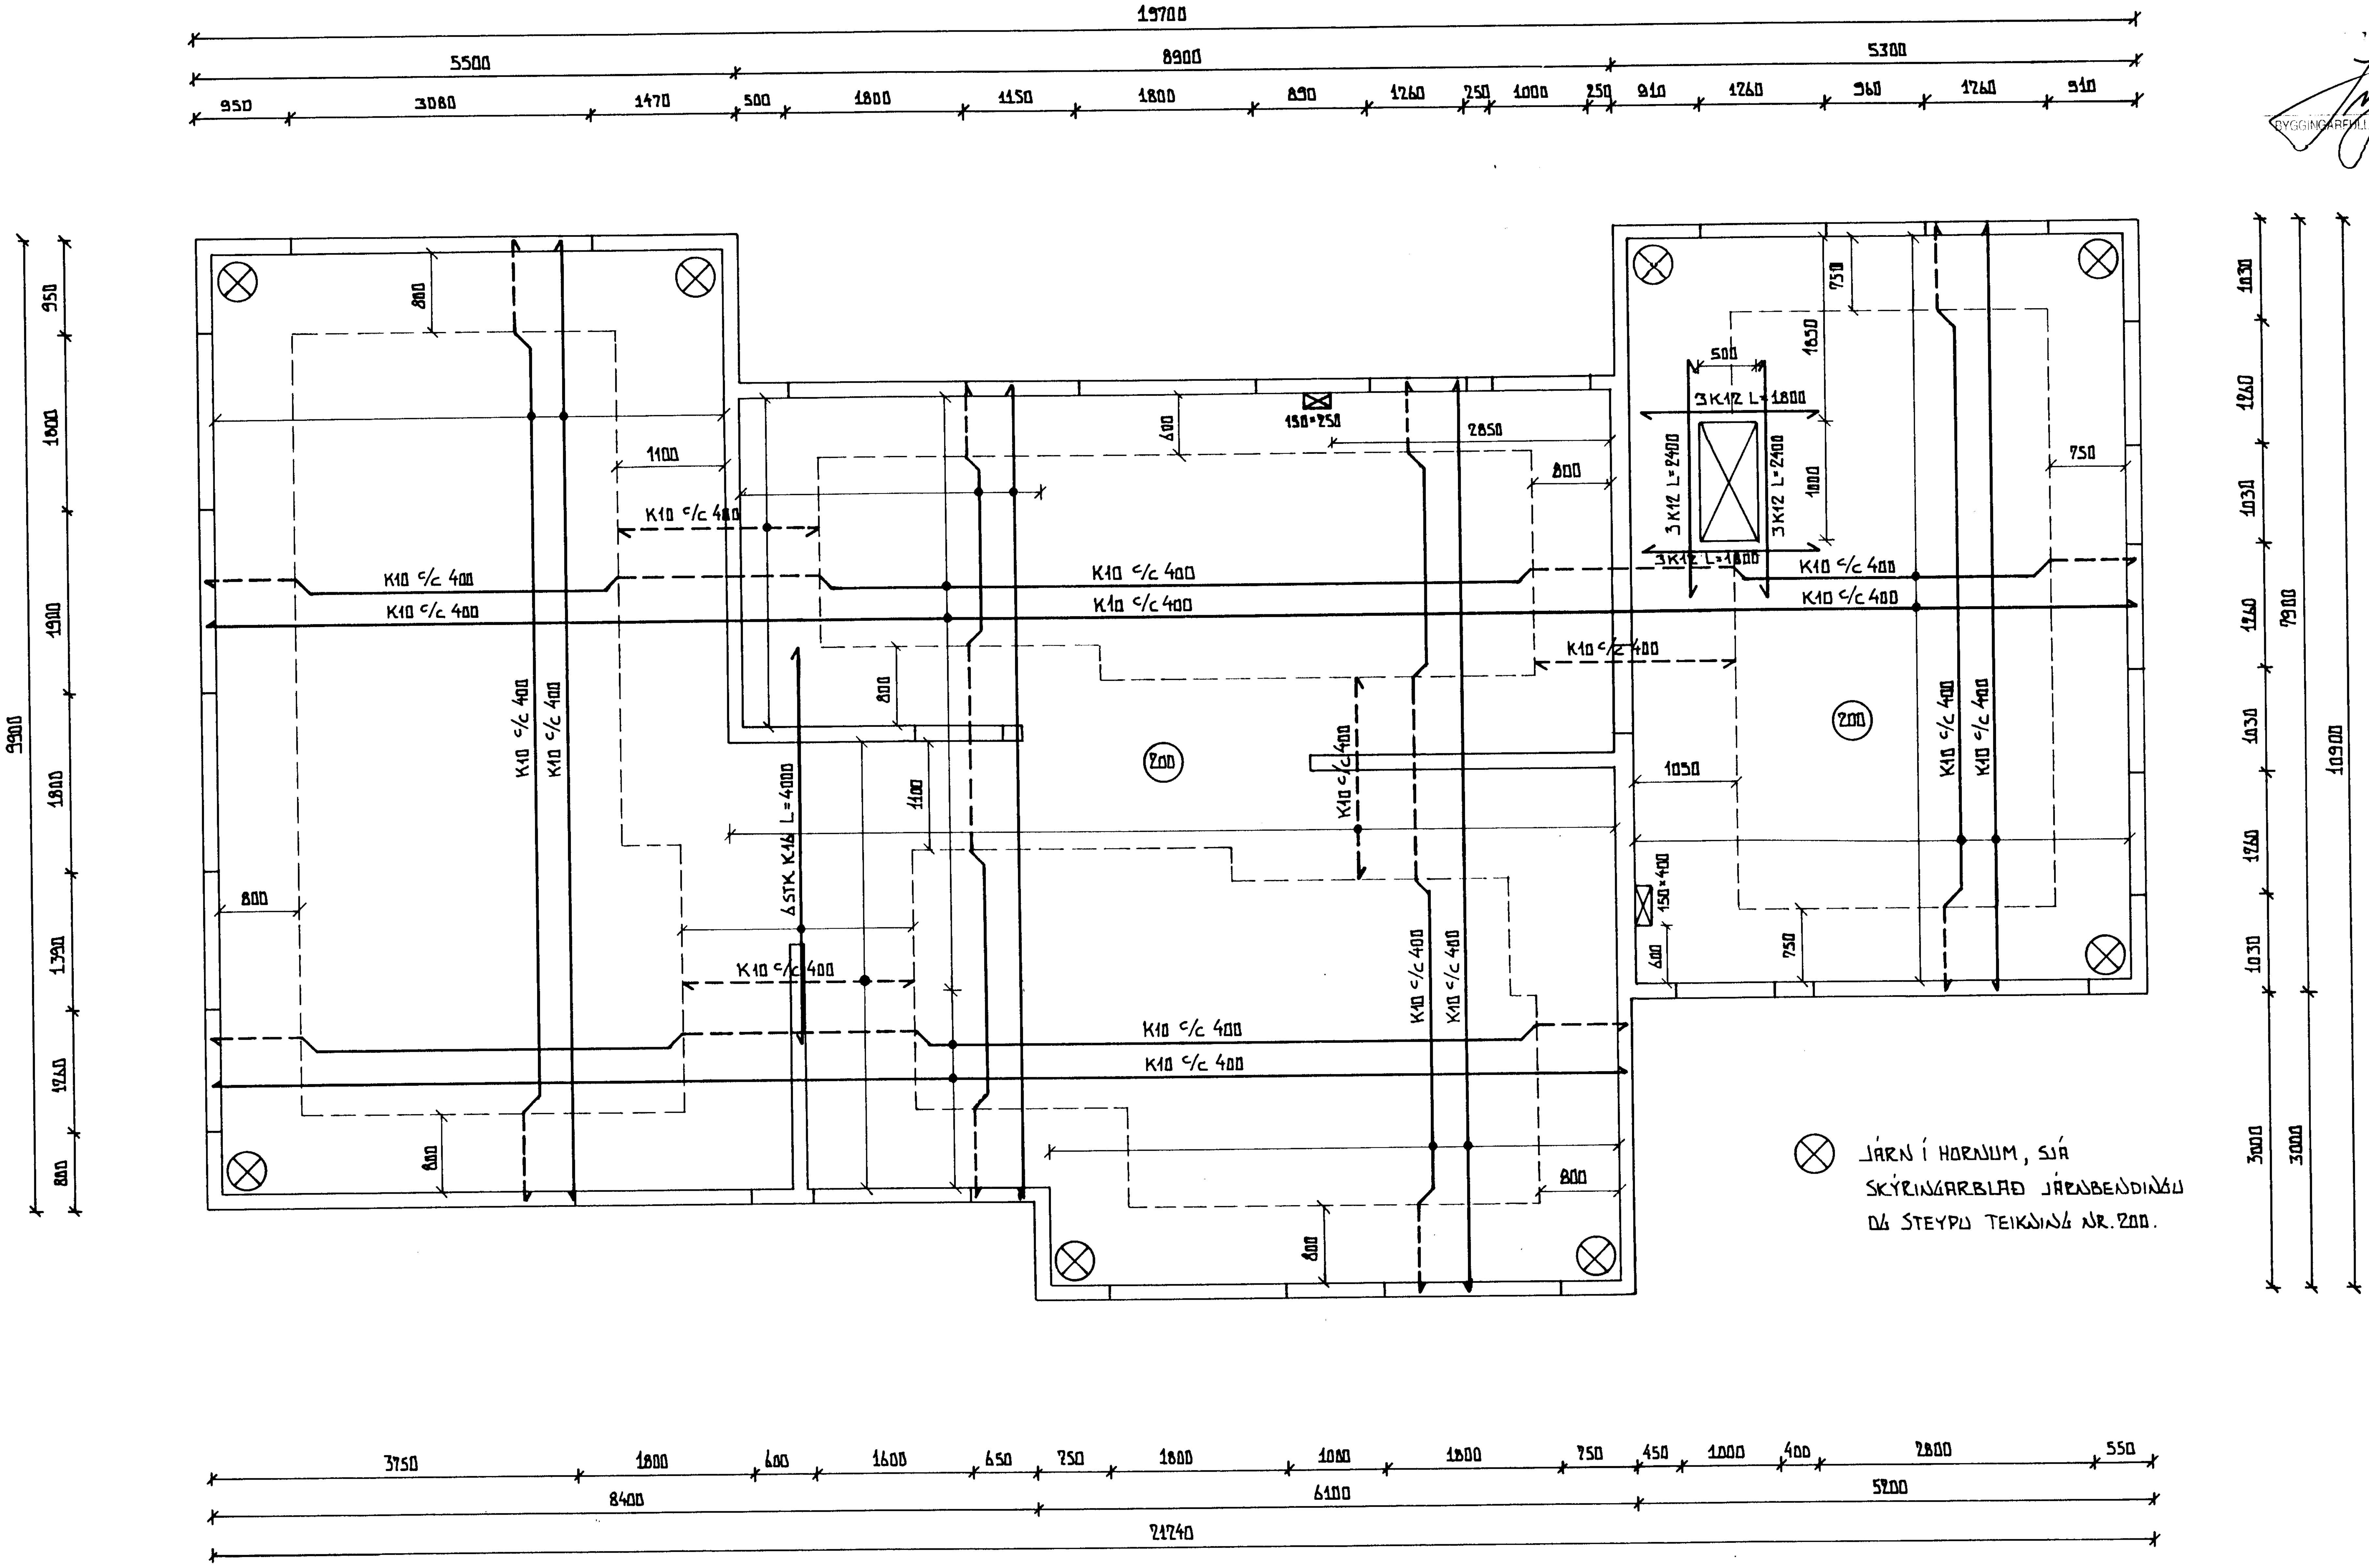

SKÝRINGAR:

SJÁ TEIKNINGU NR. 200. UMHVERFIS GAT Í PLÖTU SKAL LEGGJA AUKAJÁRN SKV. TEIKNINGU
JÁRN Í VEGGJUM, K10 c/c 250 LÓÐRÉTT OG K10 c/c 200 LÁRÉTT.
Í KRINGUM GLUGGA OG HURÐAROP KOMI 2K12 ER NÁI 500 MM ÚT FYRIR OP, NEMA ÞEGAR OP ER YFIR 2,0 M EN ÞÁ KOMI 3K12 EÐA SKV. SÉRTEIKNINGU.

BREYTING				
BREYT. A	BREYT. B	VERKHEITI BESSAHRAUN 15 – VESTM.	SIGURJÓN PÁLSSON	VERK NR. 2000-B-15
BREYT. C	BREYT. D	VERKEFNI EINBÝLISHÚS	BYGGINGATÆKNIFRÆÐINGUR	DAGS. APRÍL 2001
HANNAÐ S.P.	TEIKNAÐ I.S.	GRUNNMYND LOFTAPLATA	ILLUGAGÖTU 55, VESTM.	TEIKN. NR.
			HS. 481-2002 VS. 481-2711	MÆLIKV. 1:50