


13 APR 2001

BYGGINGARFULLTRÚA Í VESTMANNAREYJUM

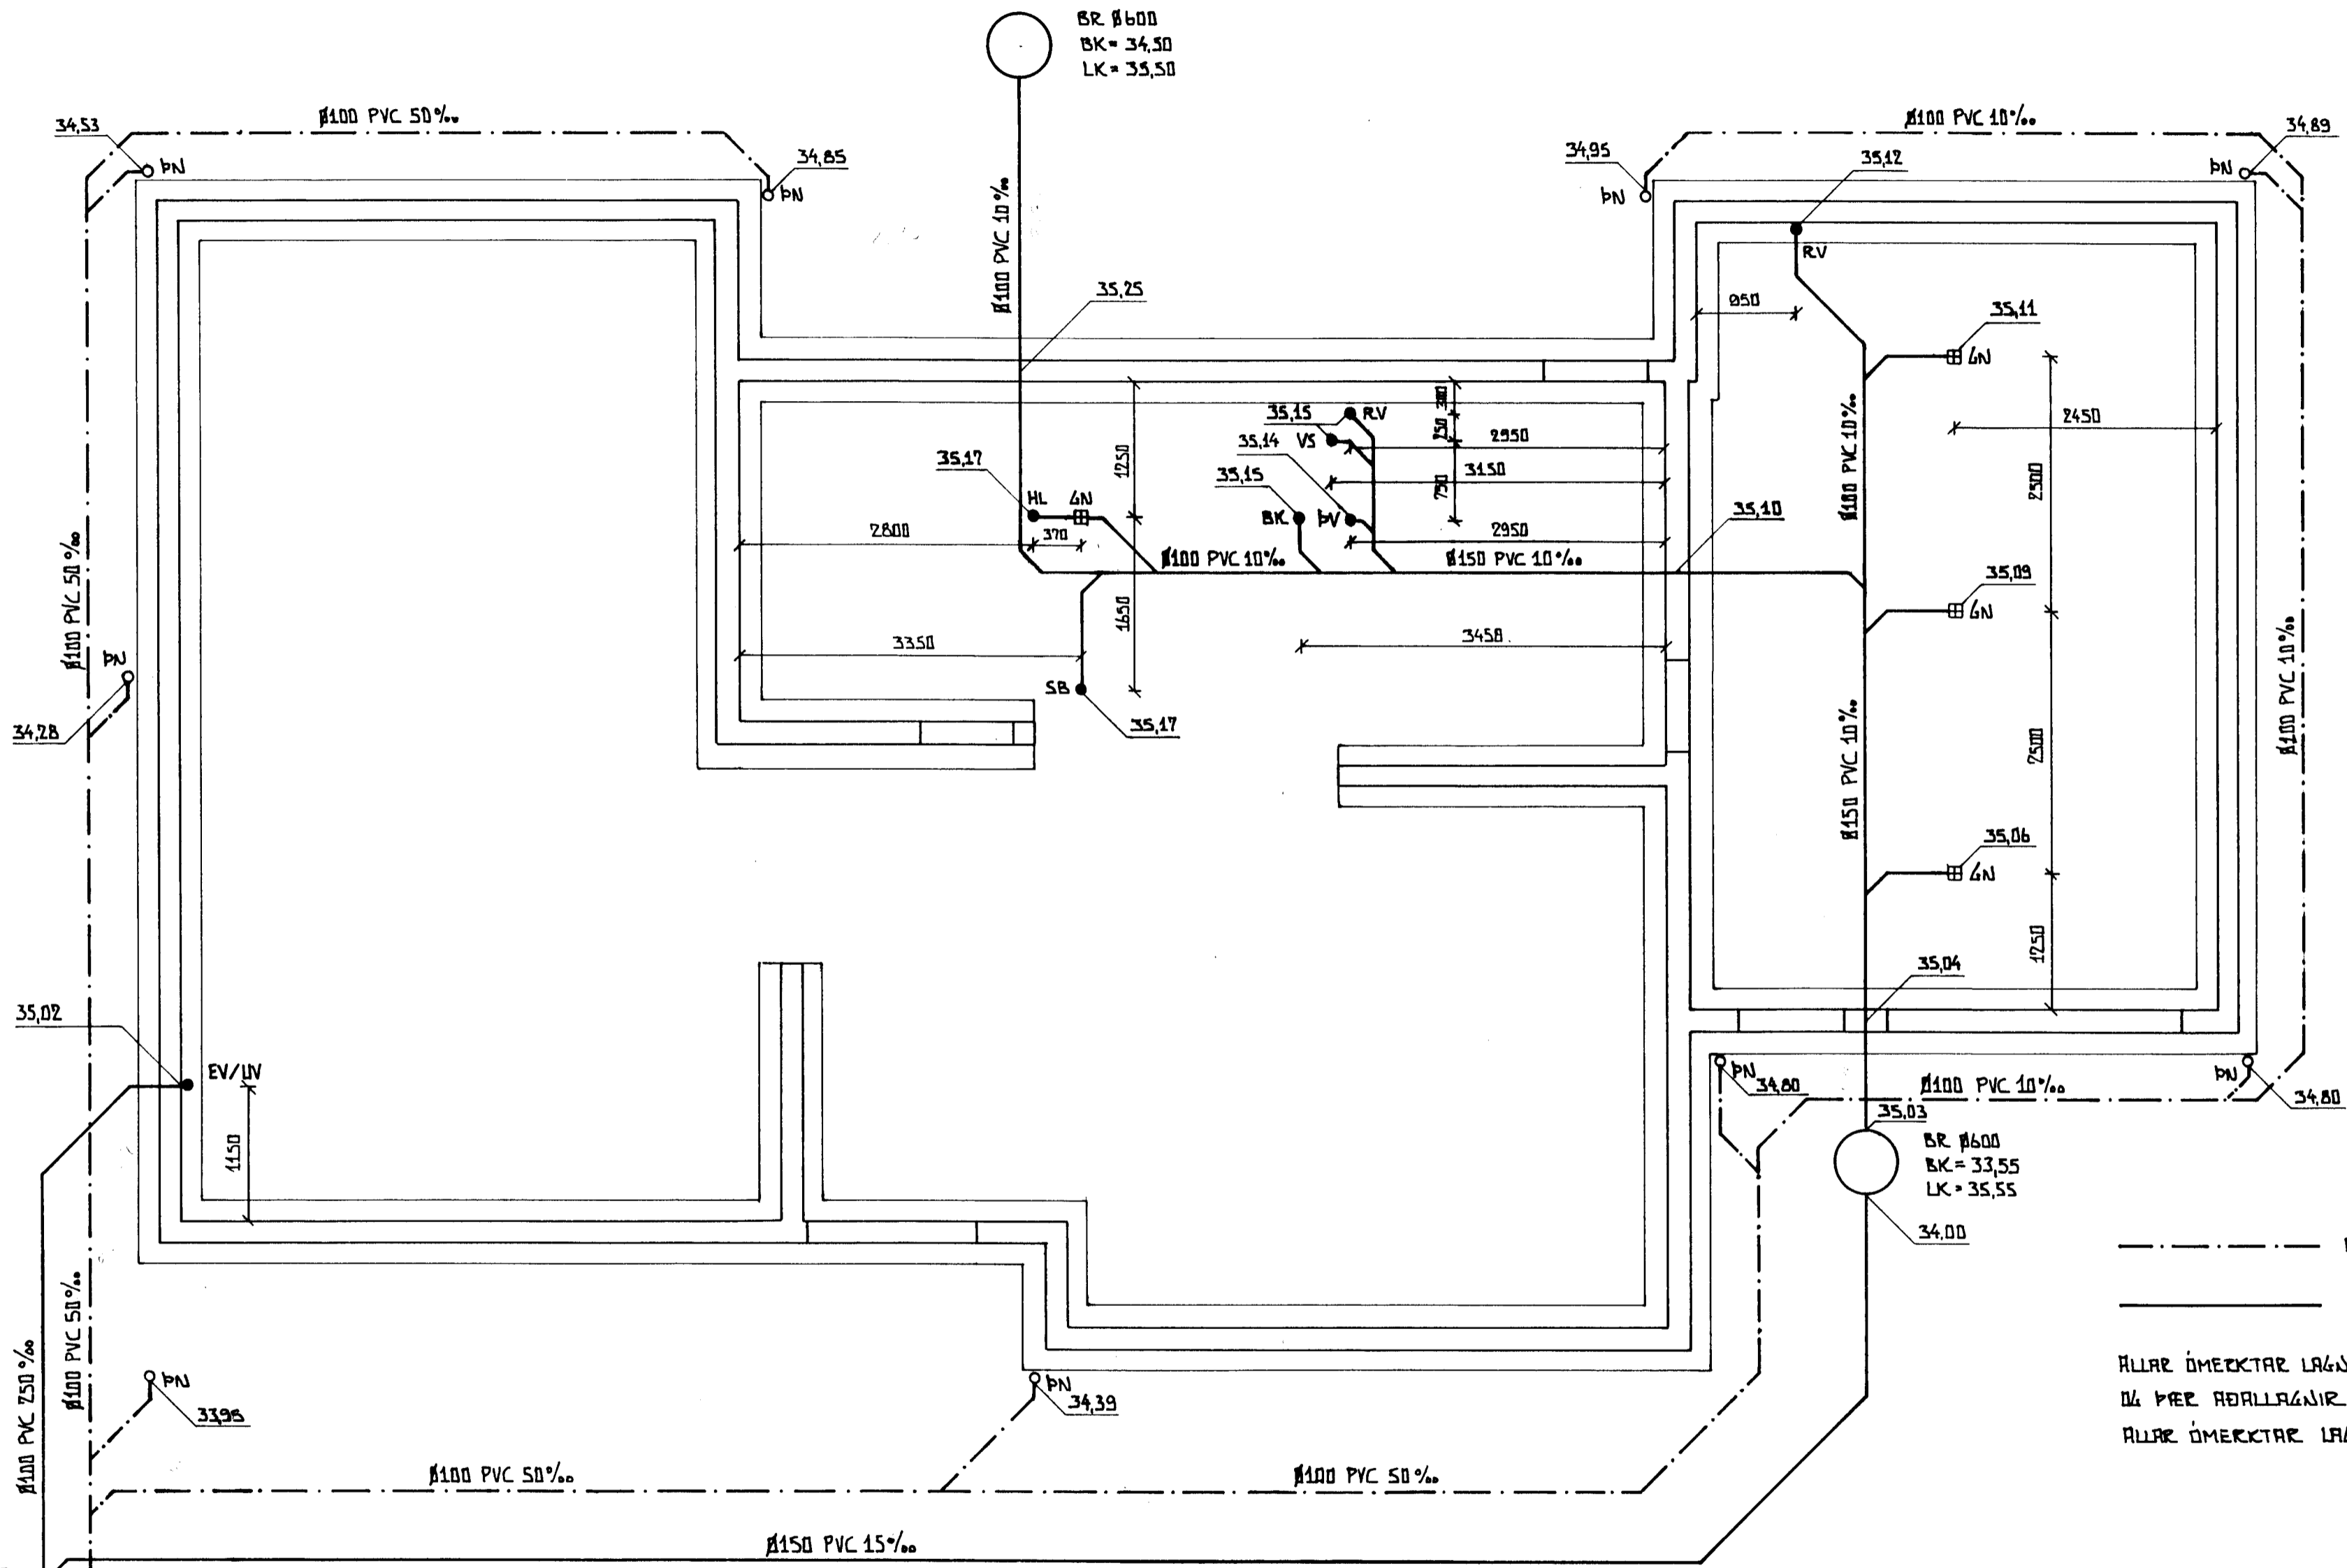

--- REGNVATNSLÖÐ - PVC-RÖR
 — FÆRÐUSLÖÐ, PVC-RÖR

ALLAR ÖMÆKTAR LAGNIR SKULU HAFA SAMÁ HALLA
 OG ÞÆR AÐALLAGNIR SEM ÞÆR TENAST VÍÐ.
 ALLAR ÖMÆKTAR LAGNIR SKULU VERA Ø100 PVC-RÖR.

BR Ø600
 BK = 32,20
 LK = 34,30

BR Ø600
 BK = 32,60
 LK = 34,30

BR Ø600
 BK = 32,60
 LK = 34,30

RO LÖGNUM Í LÖTU.
 TENAST VÍÐ BRJARKERFI.

BREYTING		VERKHEITI	BESSARAUN 15 - VESTM.	SIGURJÓN PÁLSSON	VERK.NR. 2000-B-15
BREYT.A	BREYT.B	VERKHEITI	BESSARAUN 15 - VESTM.	BYGGINGARTEKNIFFRÉÐINGUR	DRGS. FEB. 2001
BREYT.C	BREYT.D	VERKHEITI	EINBÝLUSHÚS	ILLUGAÞÓÐU 55, VESTM	TEIKN.NR. 206
HANNAÐ S.P.	TEIKNAD I.S.		GRUNNMYND FÆRÐUSLIS	HS. 401-2002 VS. 401-2741	MELKI. 1:50